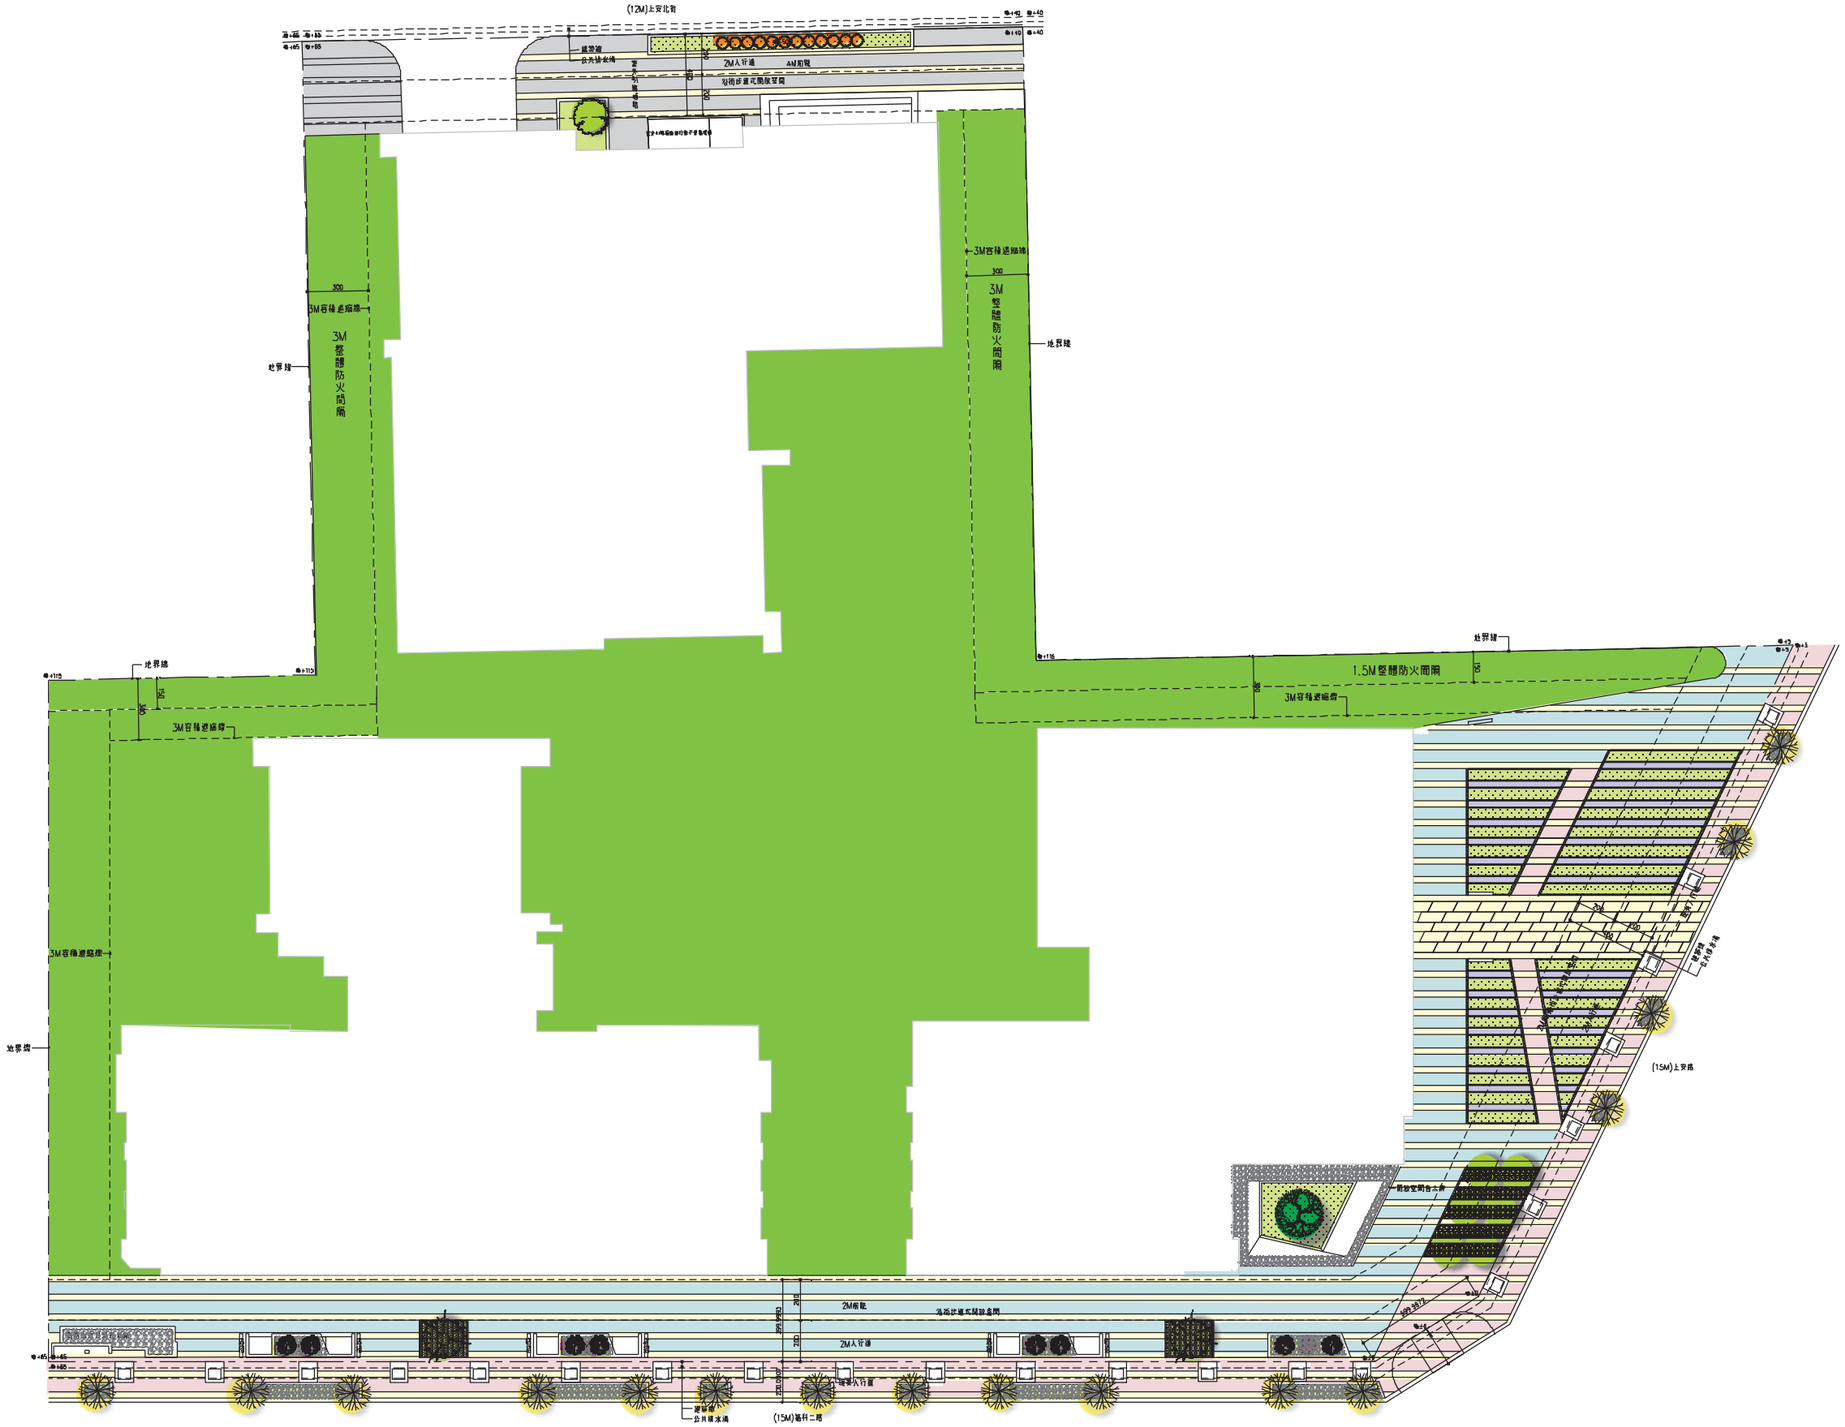
壹層景觀平面圖


(12M)上安北街
2M人行道
4M前院
3M容積遮陽棚
3M
整體防火間隔
地界線
1.5M整體防火間隔
(15M)上安路
2M前院
2M人行道
(15M)福仔二路