
崇德十路一段（二十五米計畫道路）

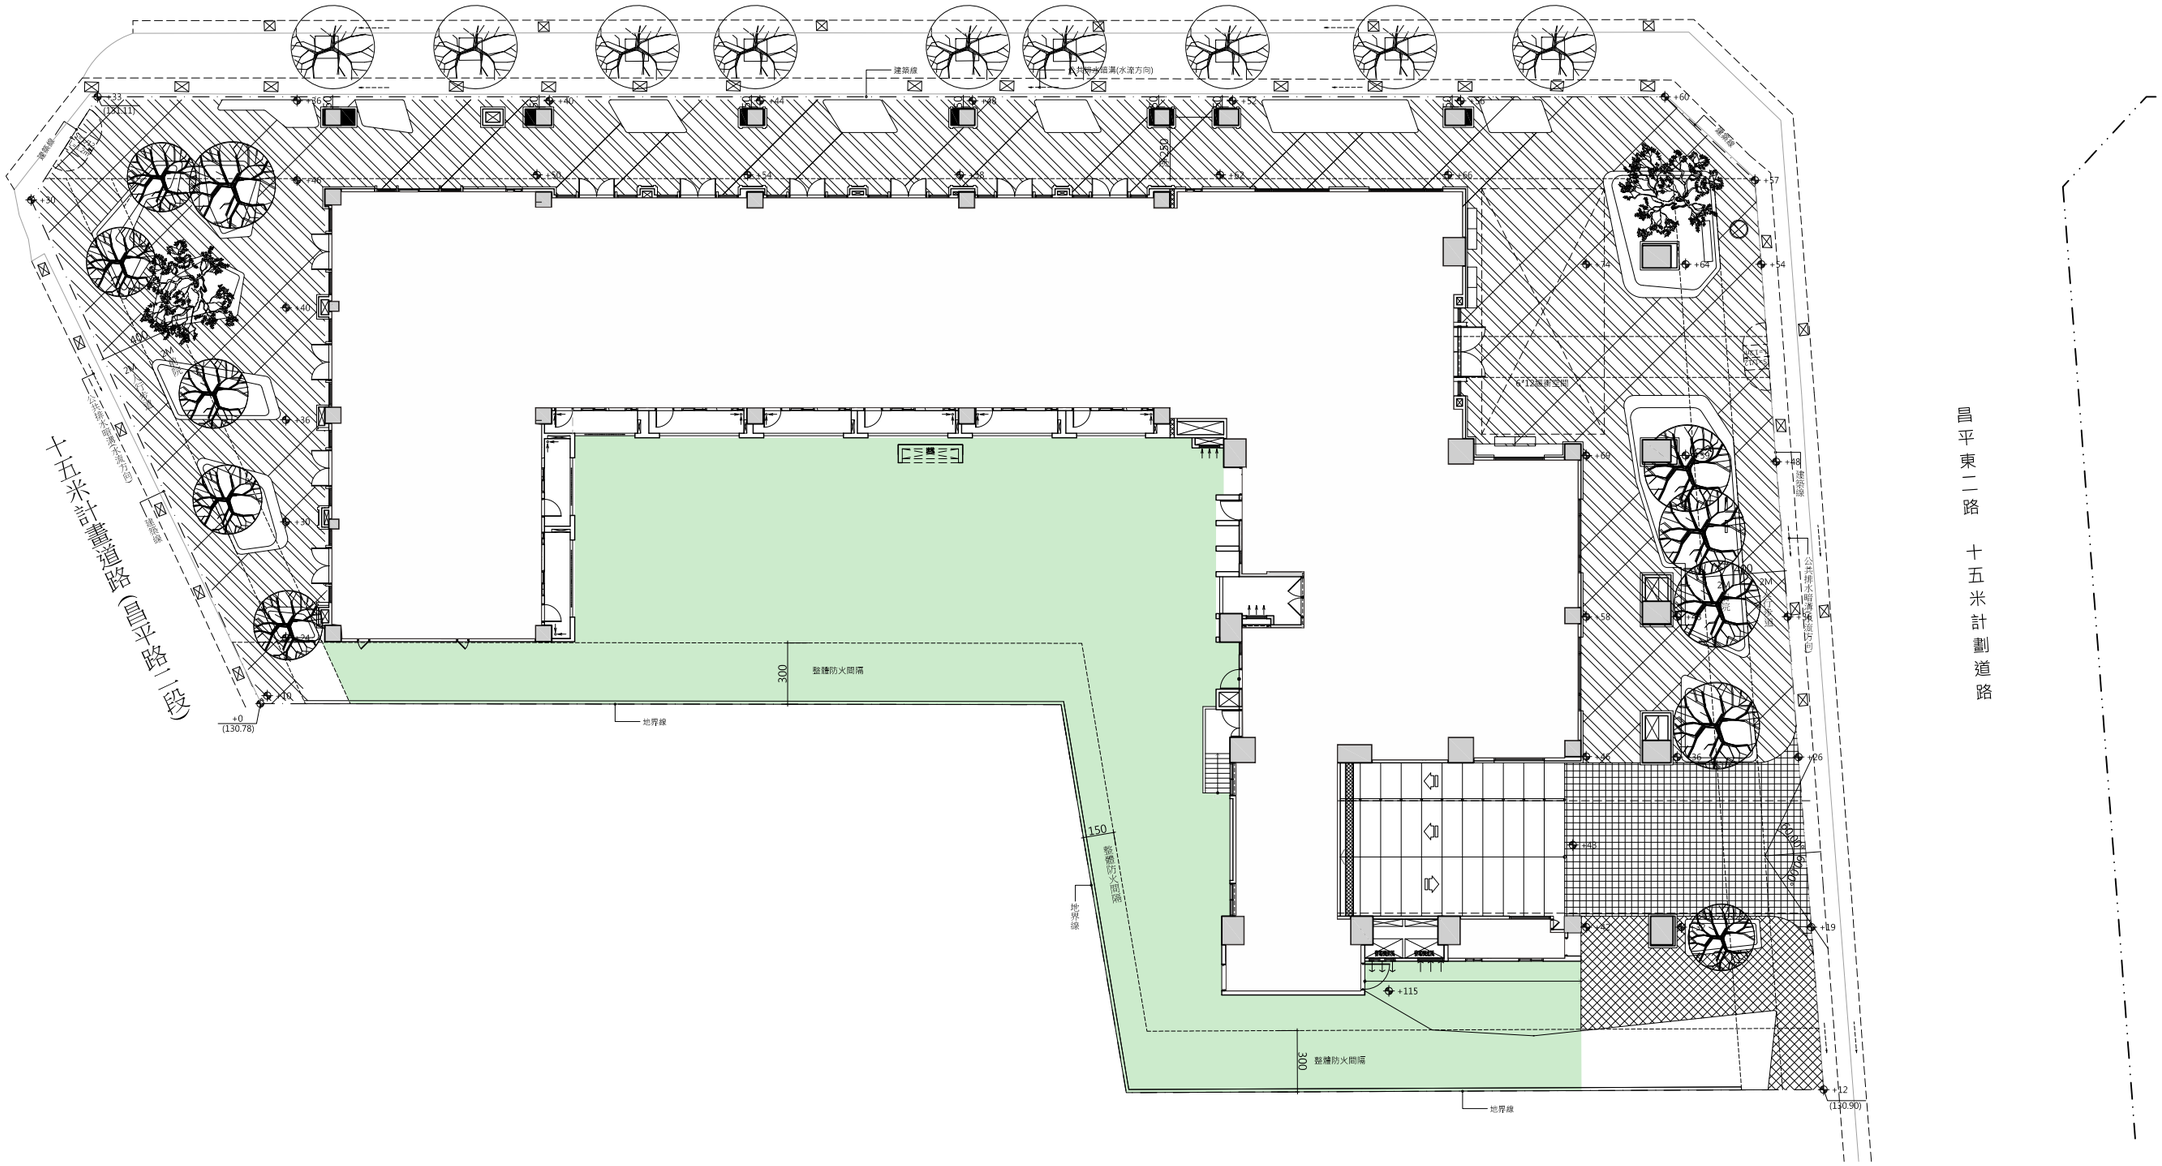

N

壹層景觀配置圖 S:1/300