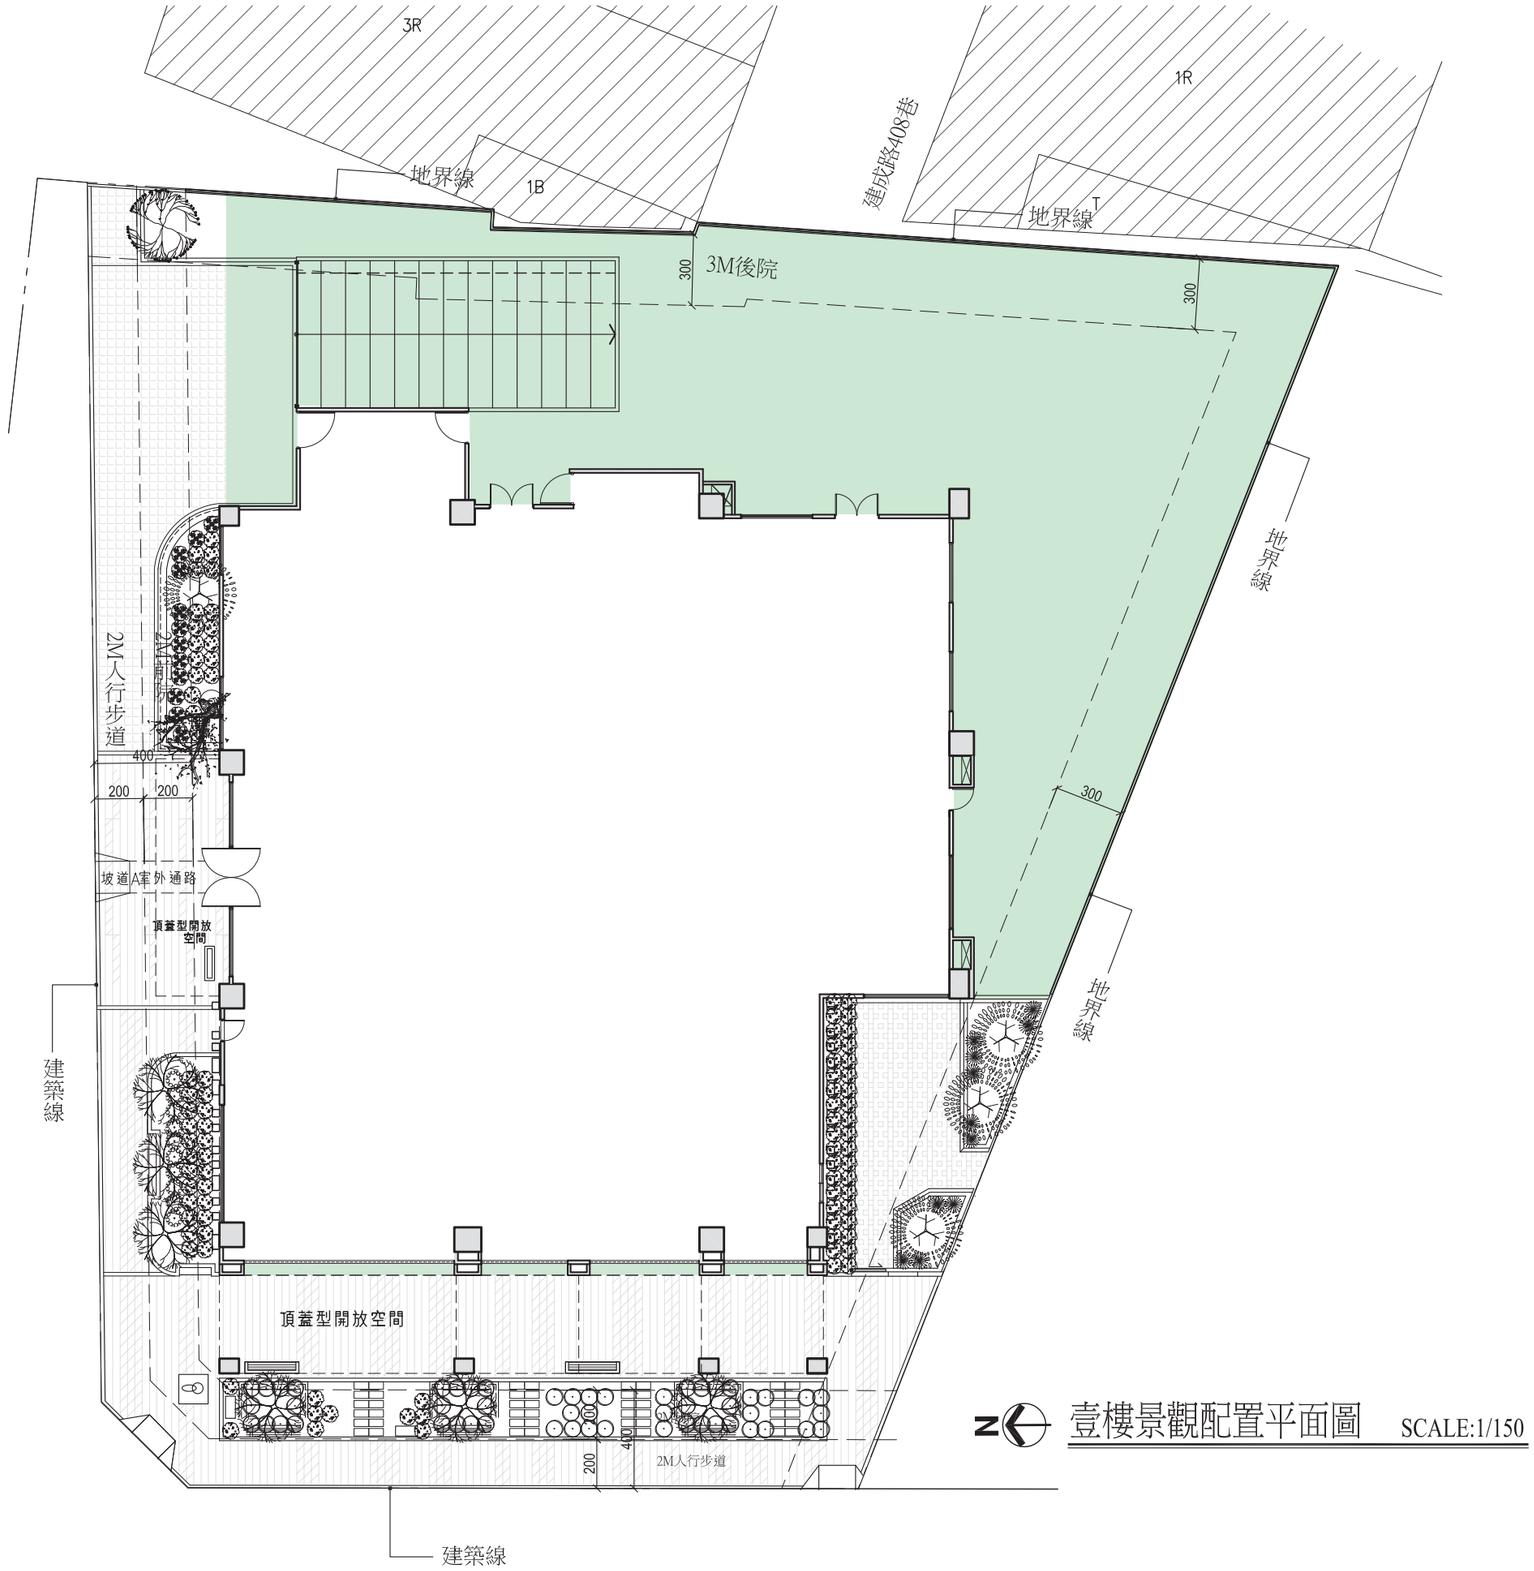


壹樓景觀配置平面圖 SCALE:1/150