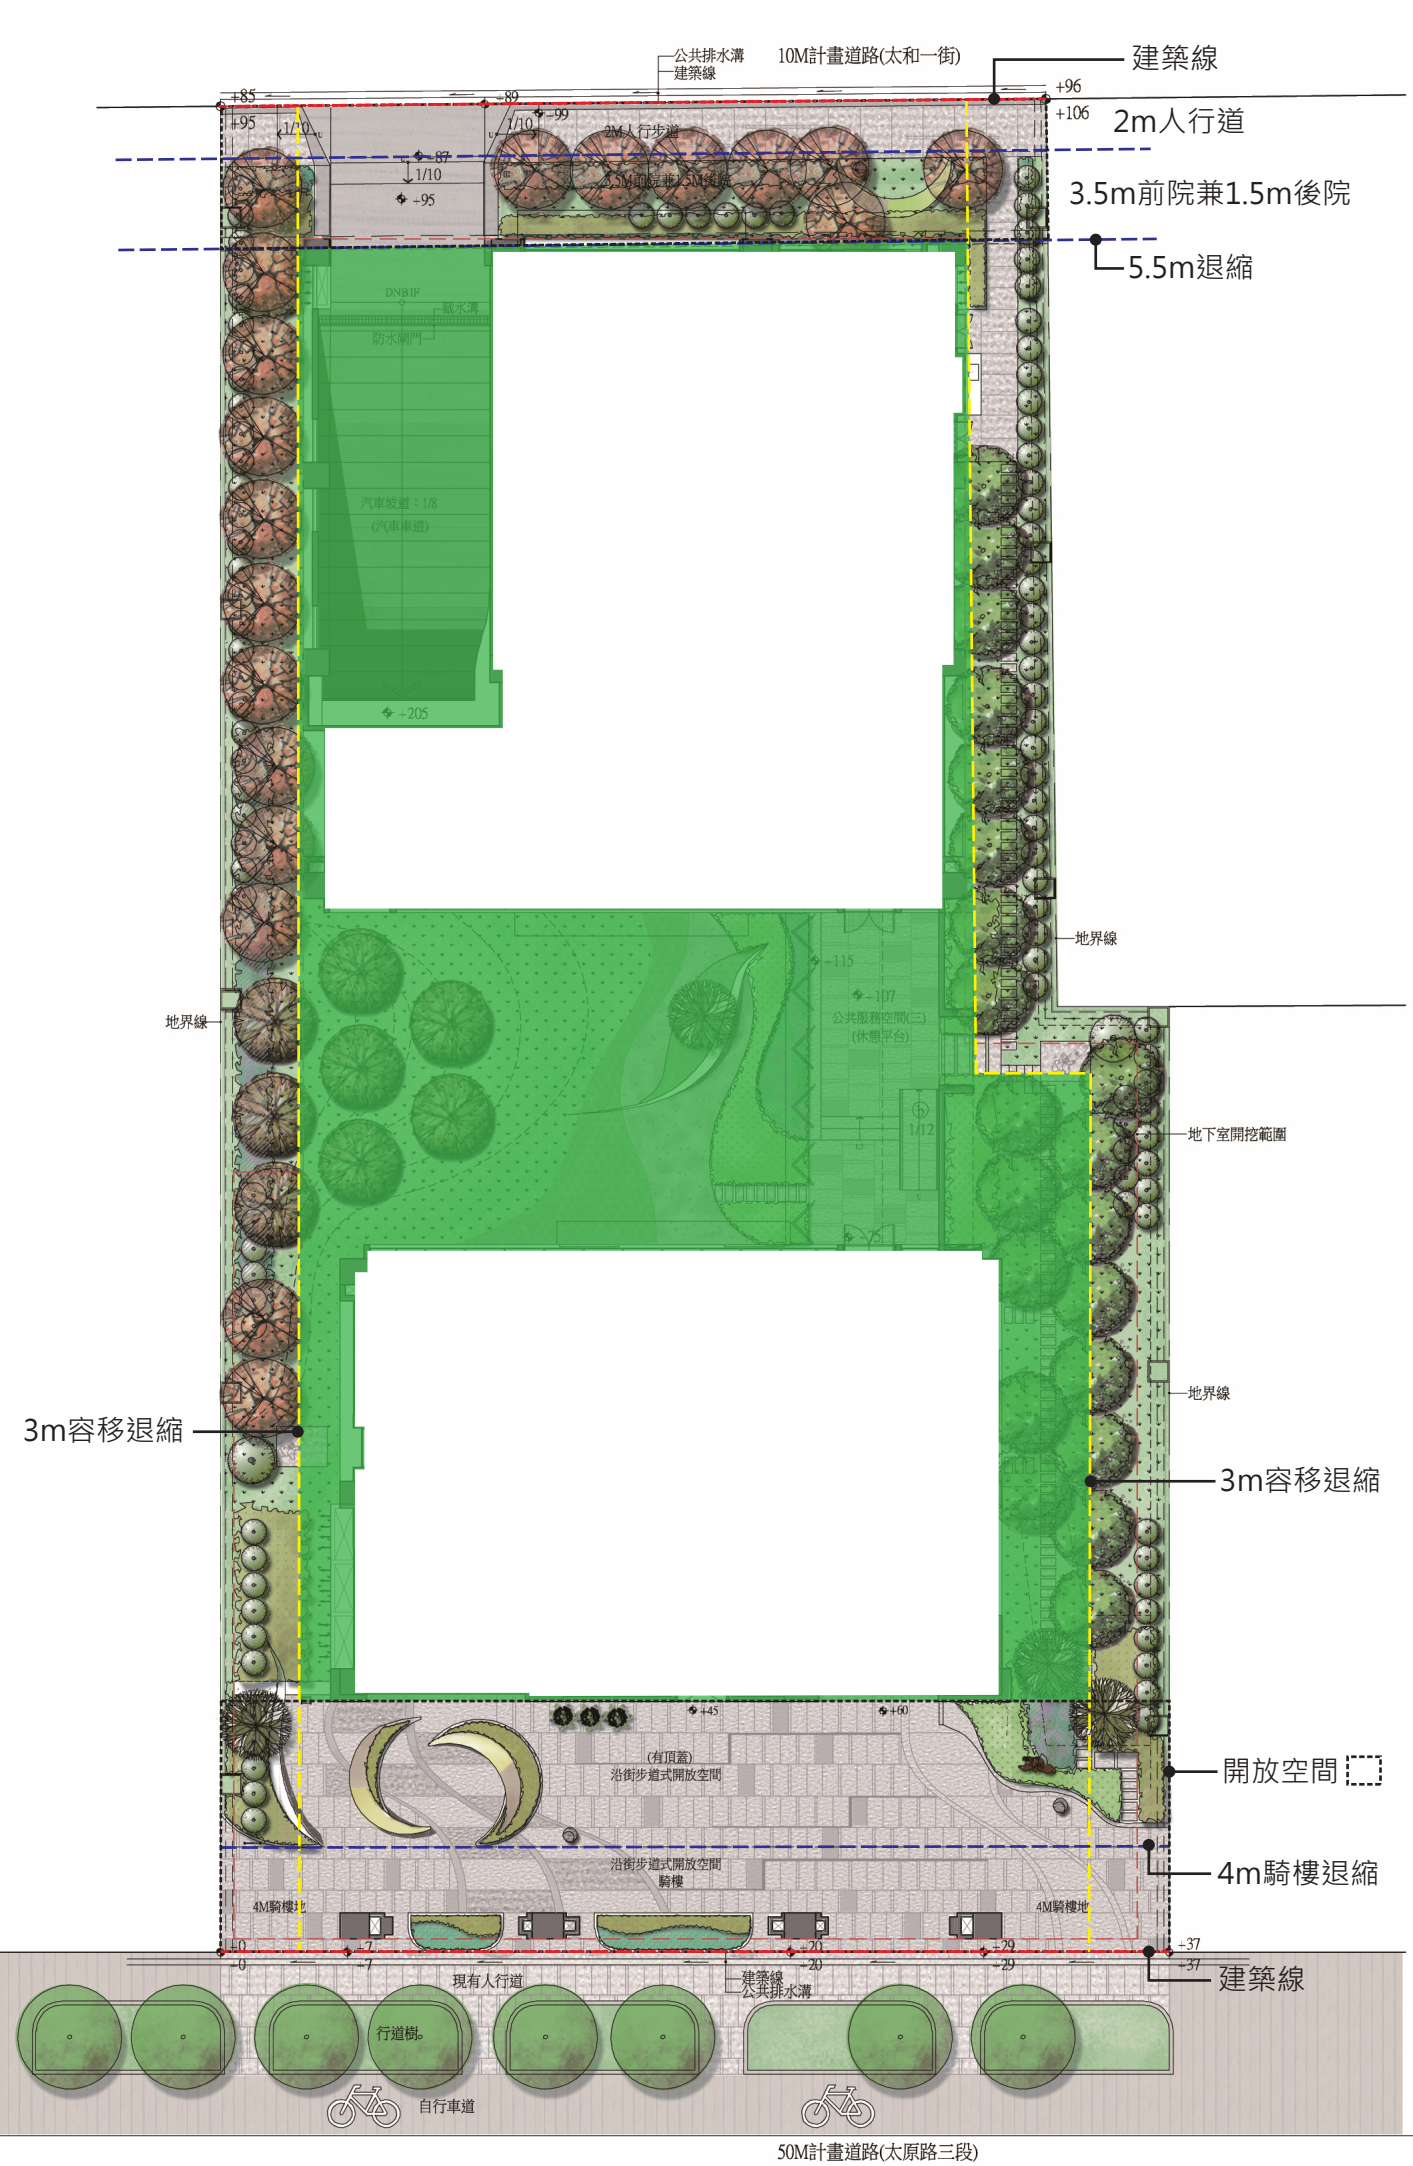

公共排水溝
建築線
10M計畫道路(太和一街)
建築線
2m人行道
3.5m前院兼1.5m後院
5.5m退縮
地界線
地界線
地下室開挖範圍
地界線
3m容移退縮
3m容移退縮
開放空間
4m騎樓退縮
建築線
(有頂蓋)
沿街步道式開放空間
沿街步道式開放空間
騎樓
4M騎樓地
4M騎樓地
現有人行道
建築線
公共排水溝
行道樹
自行車道
50M計畫道路(太原路三段)