




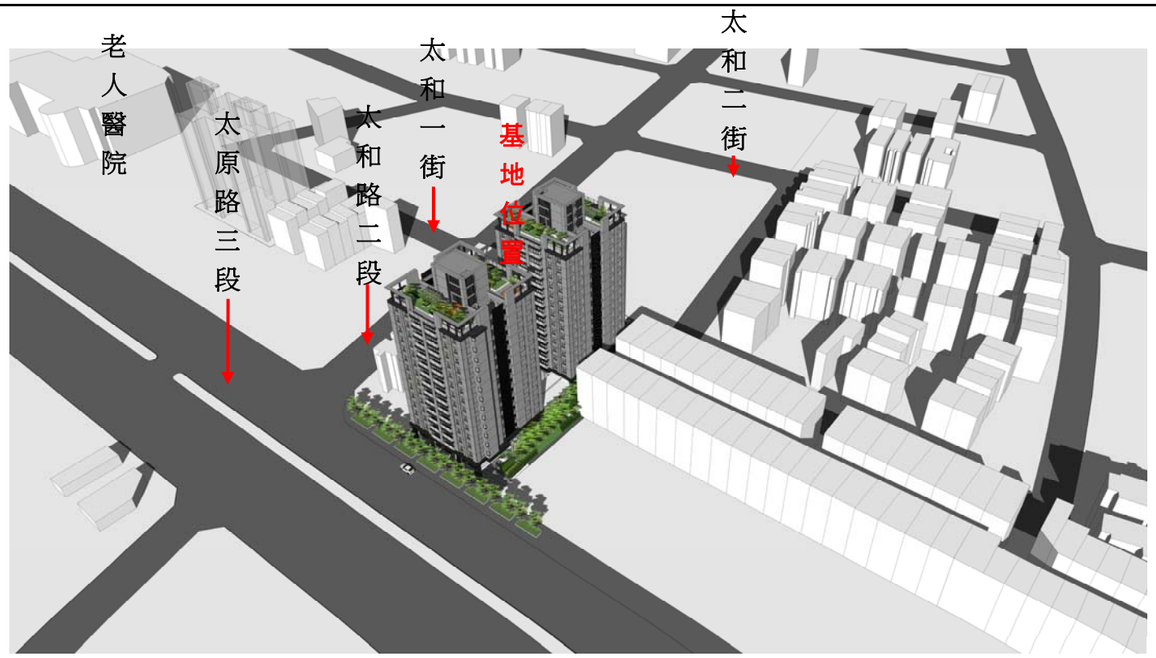

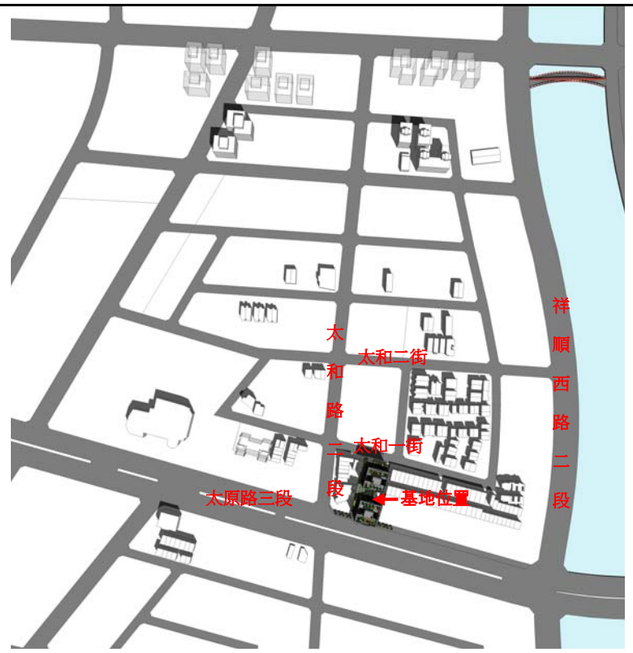

沿太原路三段天際線圖

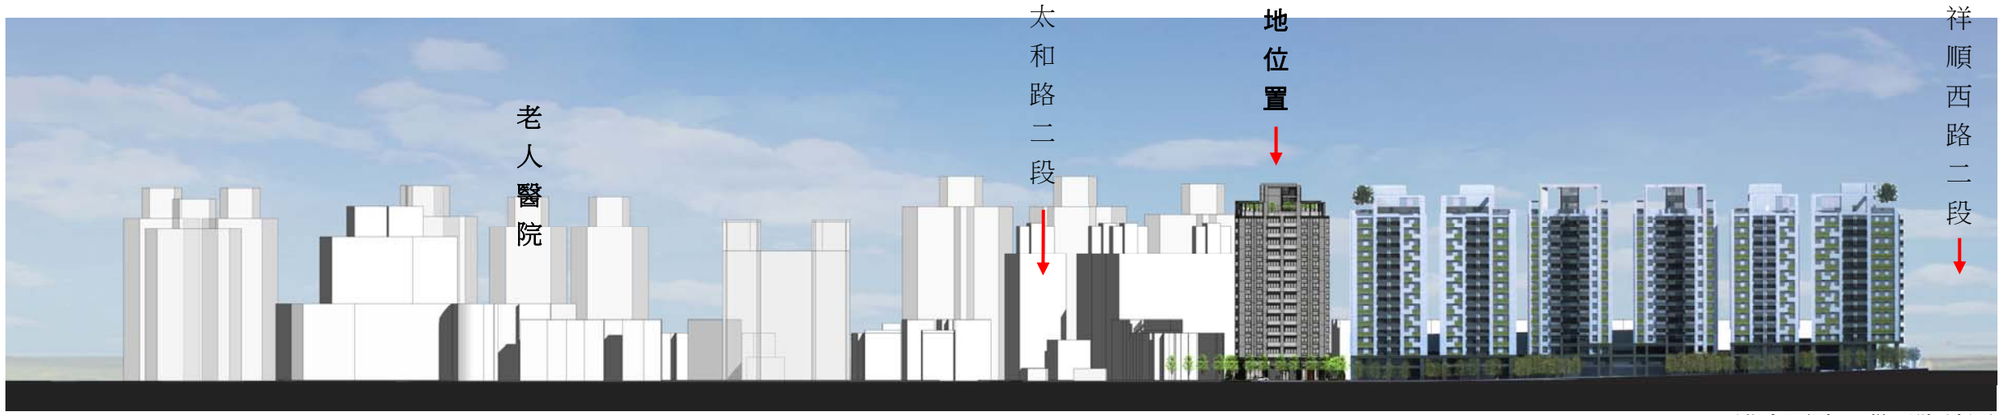

沿太和路二段天際線圖

大容聯合建築師事務所

印鑑

工程名稱

大城建設
集合住宅新建工程

圖別

天際線圖

圖 號	張 號

設計

繪圖

校對

出圖校對

日期

核准

修正

備註