
三、各向立面圖－變更後

北向立面圖

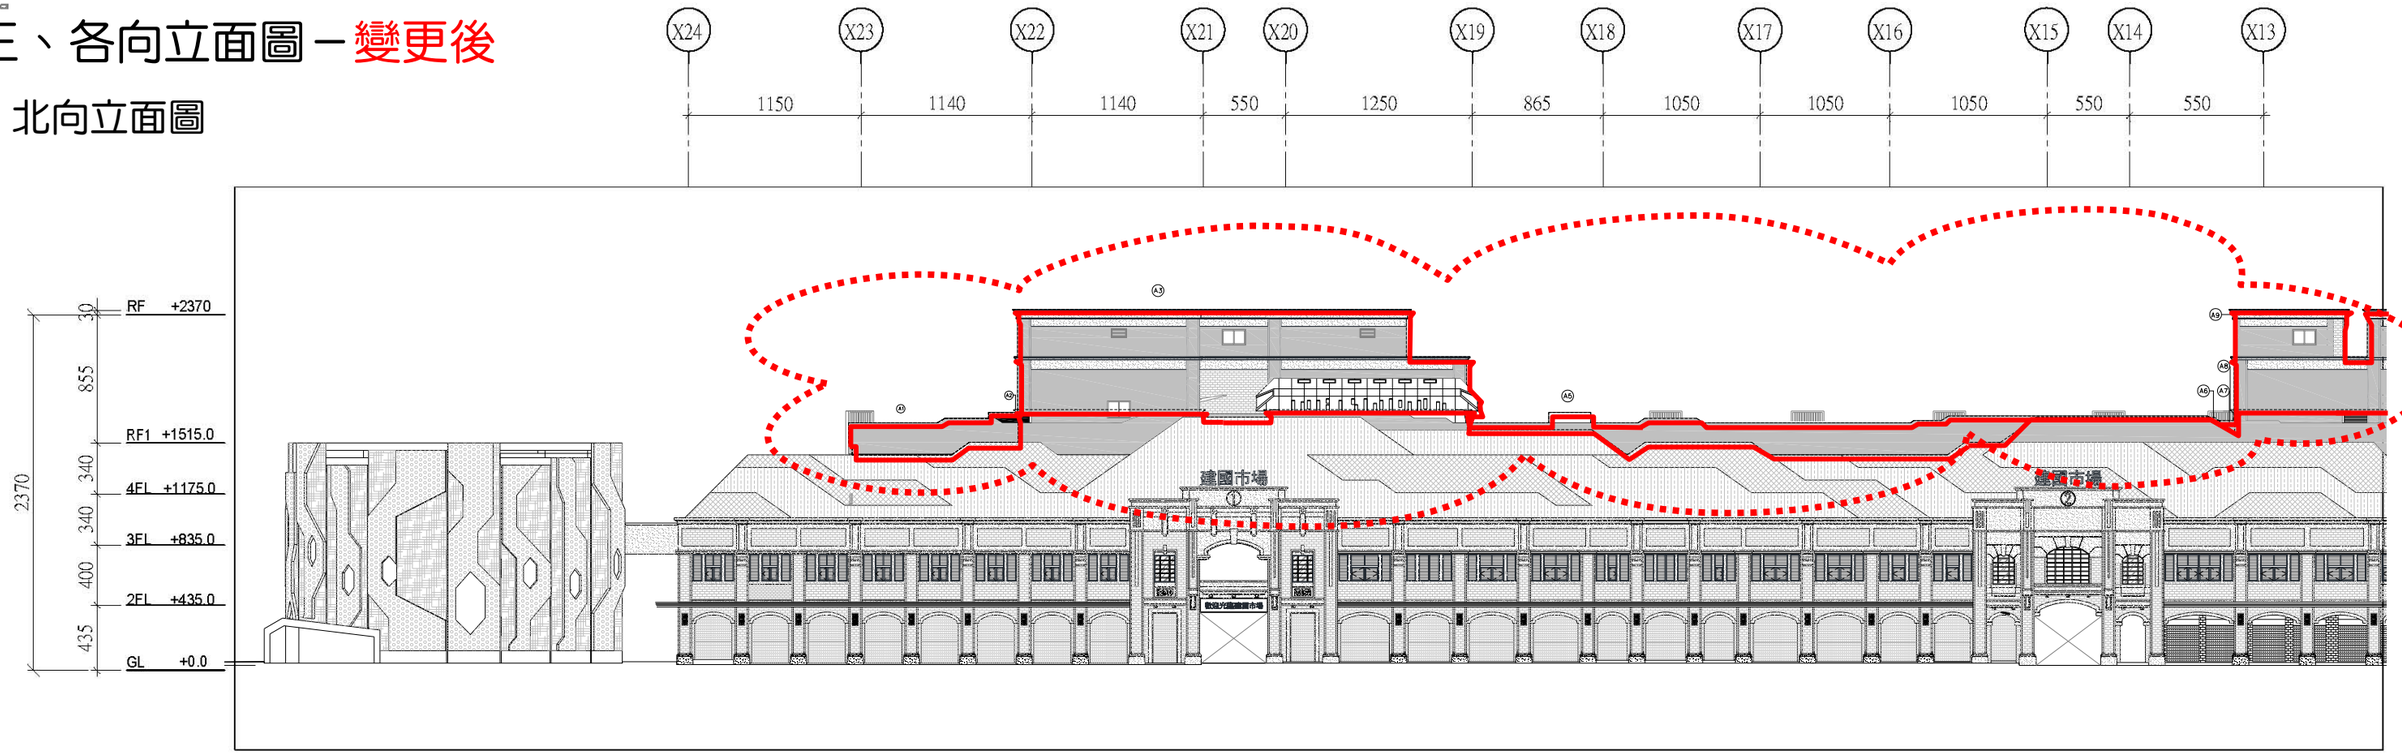

北向立面面積變化比例：

(23.57+0.03+195.15-
0.16+59.92
-0.07+0.4-0.05+136.59-0.05+
178.59+0.06+16.96-1.72+6.88)
=615.98


615.98*3645.49=0.16
----------16%
16%>10%

變更後增加的面積　變更後增加的面積計算式

總面積：4260.45
北向立面圖-變更後
A1=1/200　A3=1/400

三、各向立面圖－變更後

南向立面圖

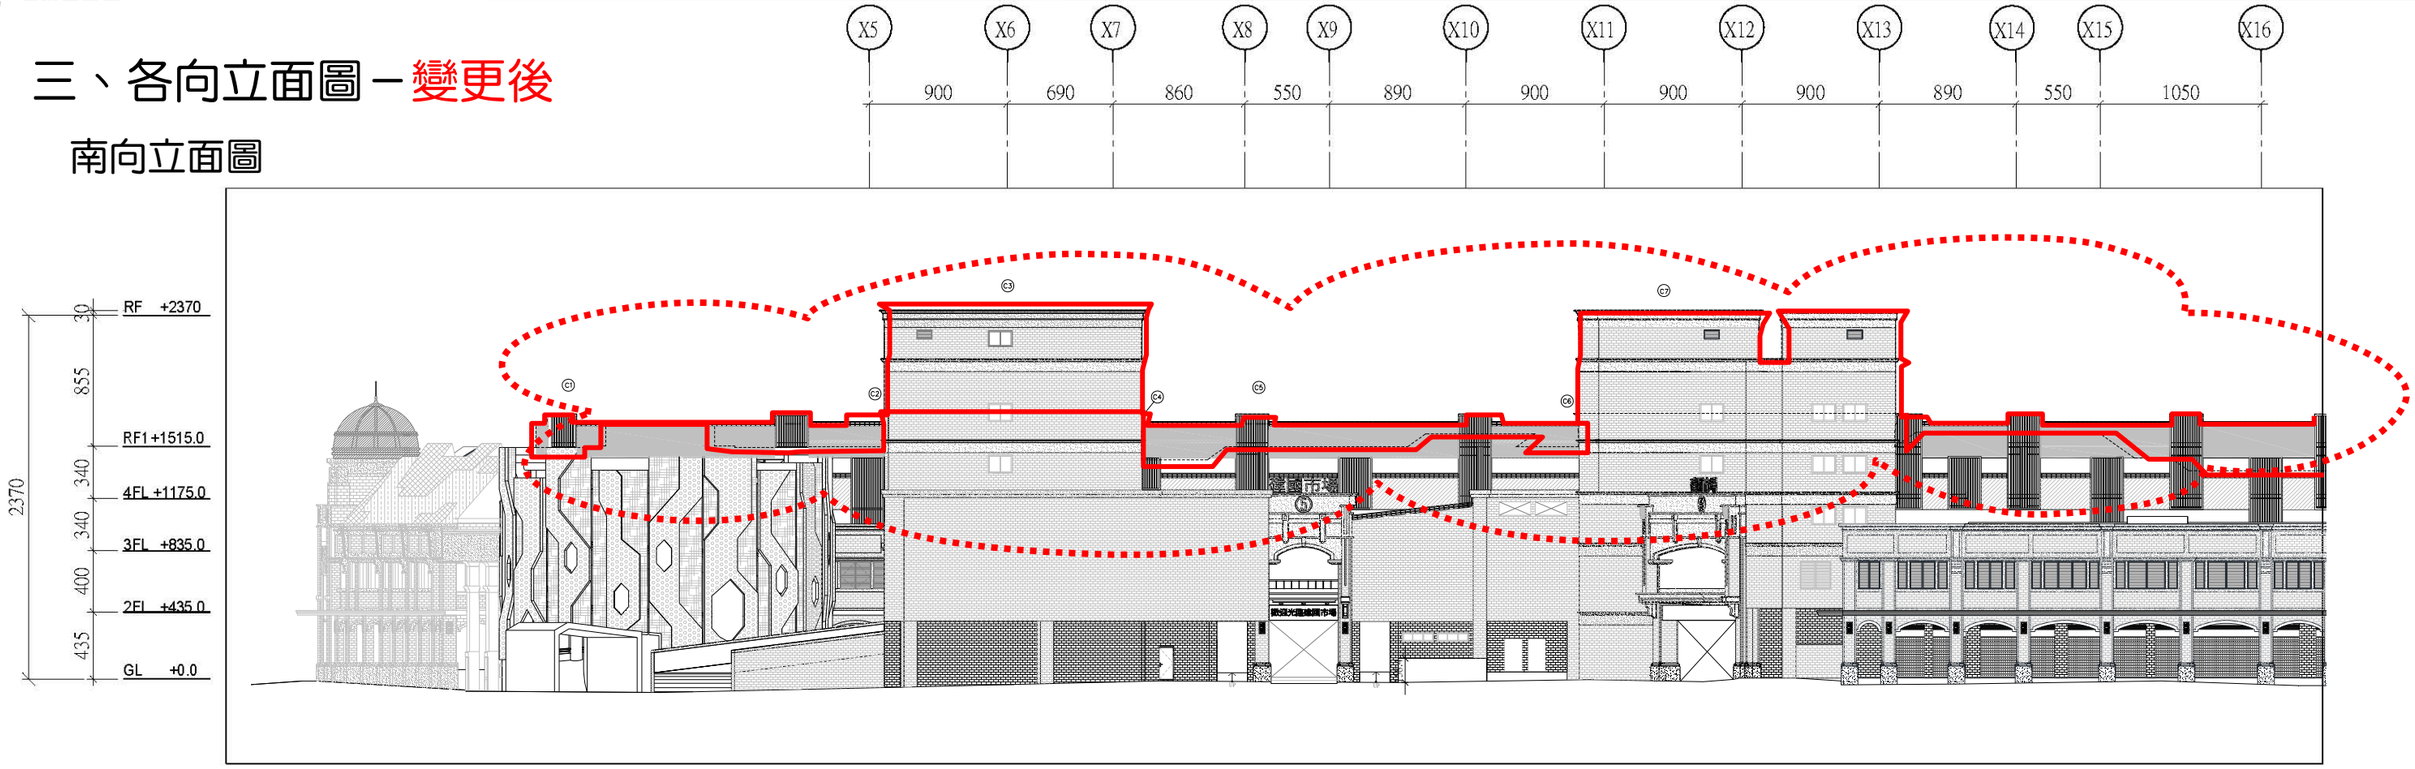

南向立面面積變化比例：

(31.42-0.04+116.17-0.09+49.48
-0.07+469-0.05+21.04-6.27)
=680.67


680.67/3713.71=0.18
----------18%

變更後增加的面積　變更後增加的面積計算式

總面積：4394.37 ㎡
南向立面圖-變更後
A1=1/200 A3=1/400

三、各向立面圖－變更後

東西向立面圖

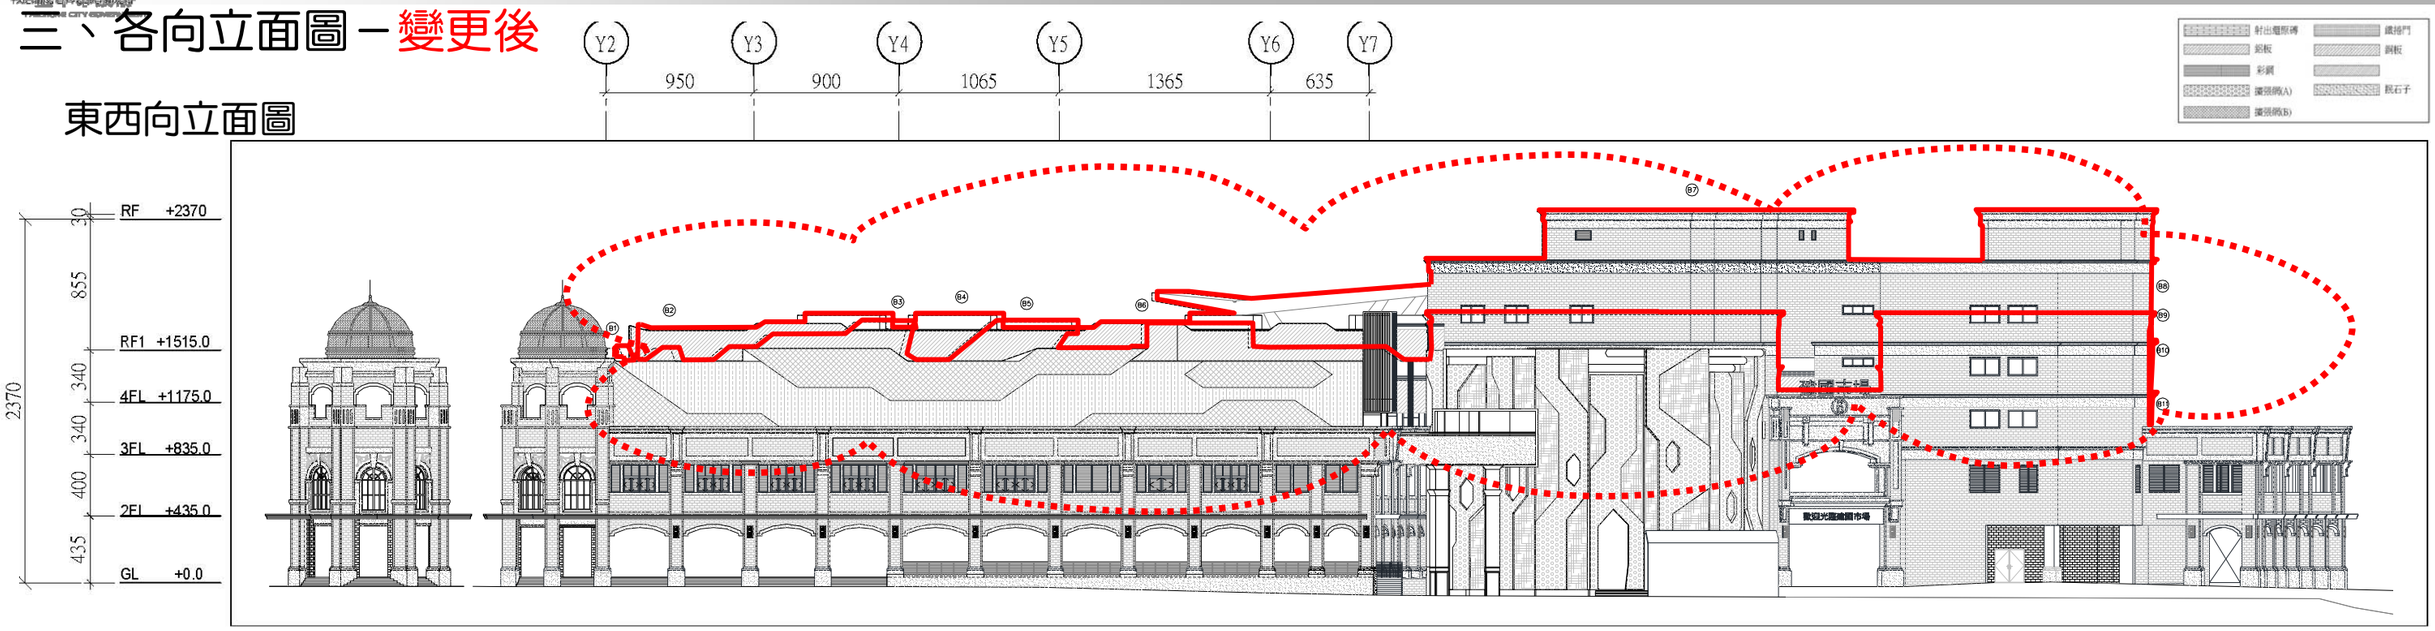


總面積：2315.44㎡

西向立面面積變化比例：

(-0.76+21.13-0.62+12.85-2.17+7.79+353.6+0.04+0.01+0.42+0.52)=392.81
392.81/1922.63=0.2 ----------20%

西向立面圖-變更後
A1=1/200 A3=1/400

變更後增加的面積　變更後增加的面積計算式

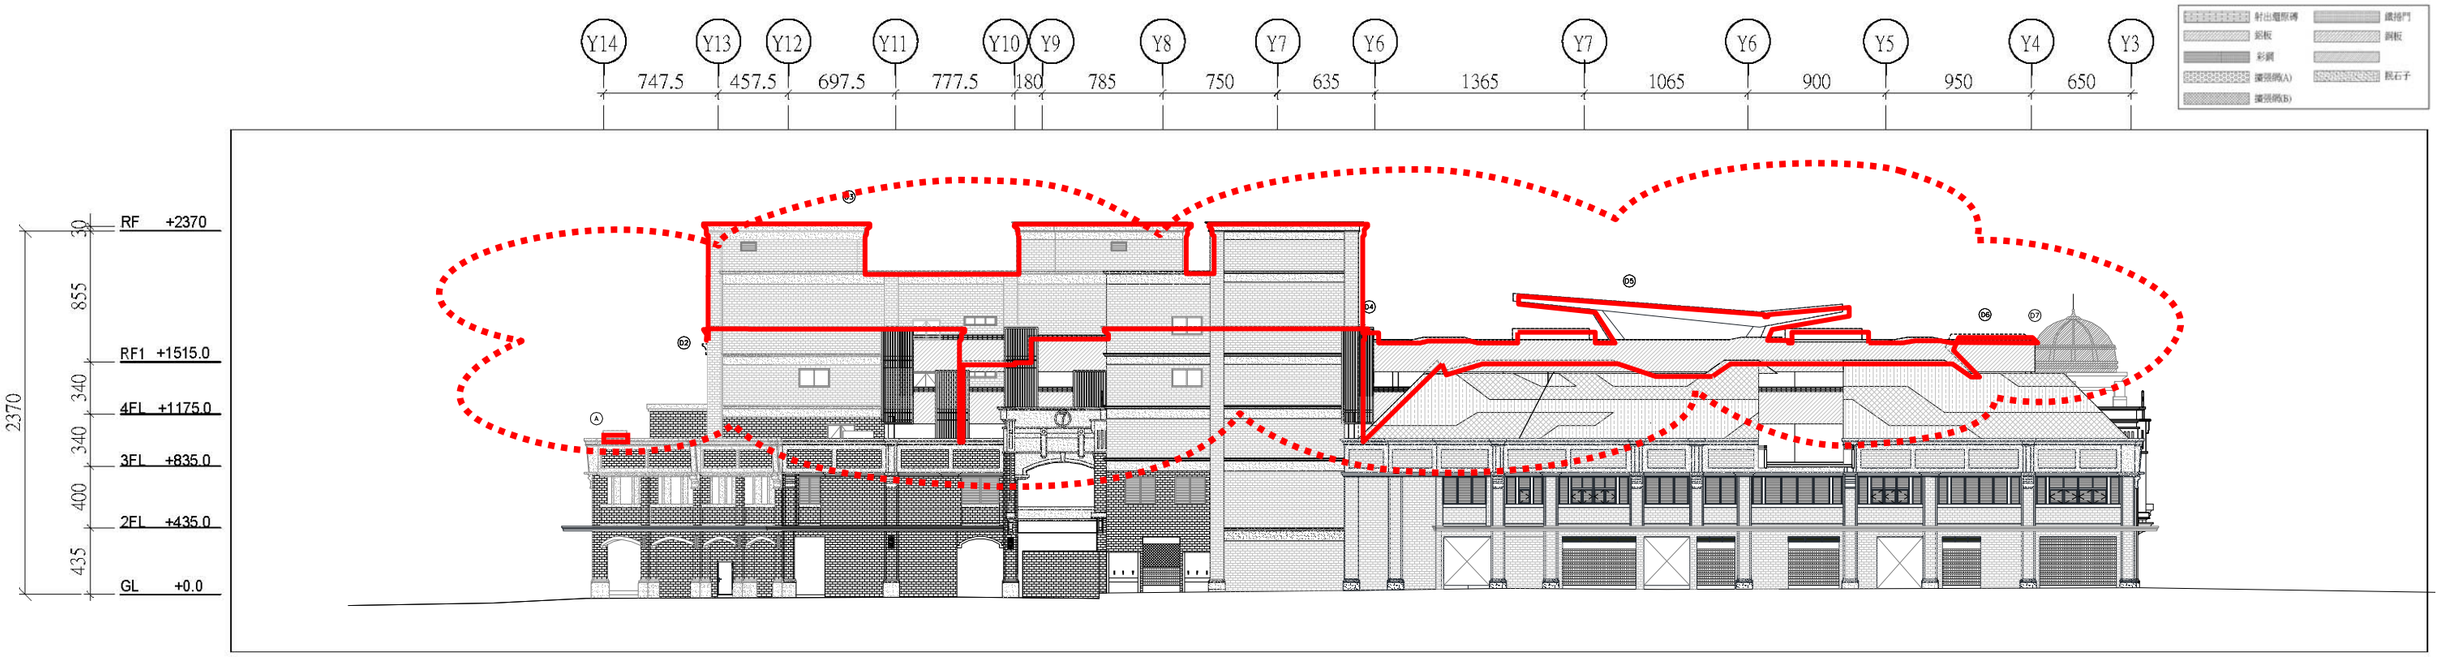

總面積：1949.79㎡


東向立面面積變化比例：


(0.77-0.1+265.5-0.06+110.63-1.7+0.05)=375.9
375.09/1574.6=0.23 ----------23%

東向立面圖-變更後
A1=1/200 A3=1/400


變更後增加的面積　變更後增加的面積計算式

四、剖面圖－變更前 C-E向剖面圖

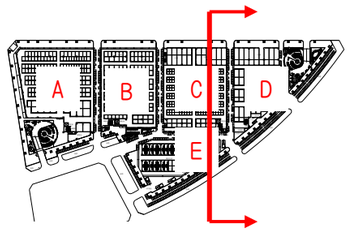

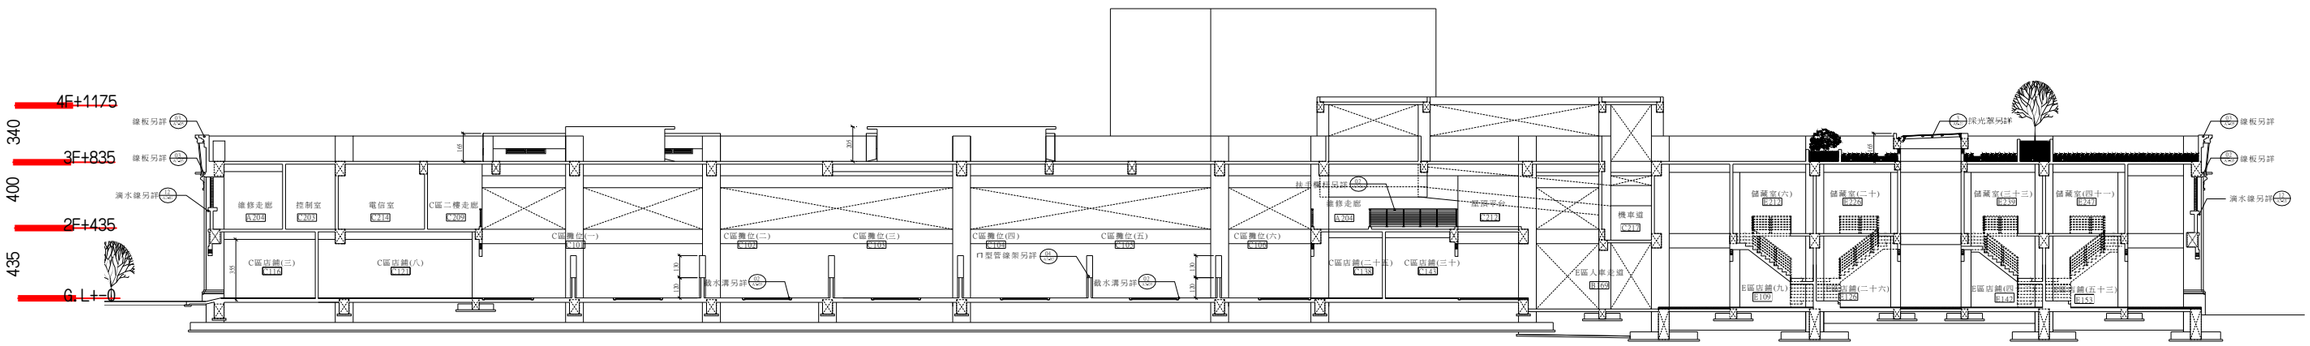


短向剖面圖－變更後 C-E向剖面圖

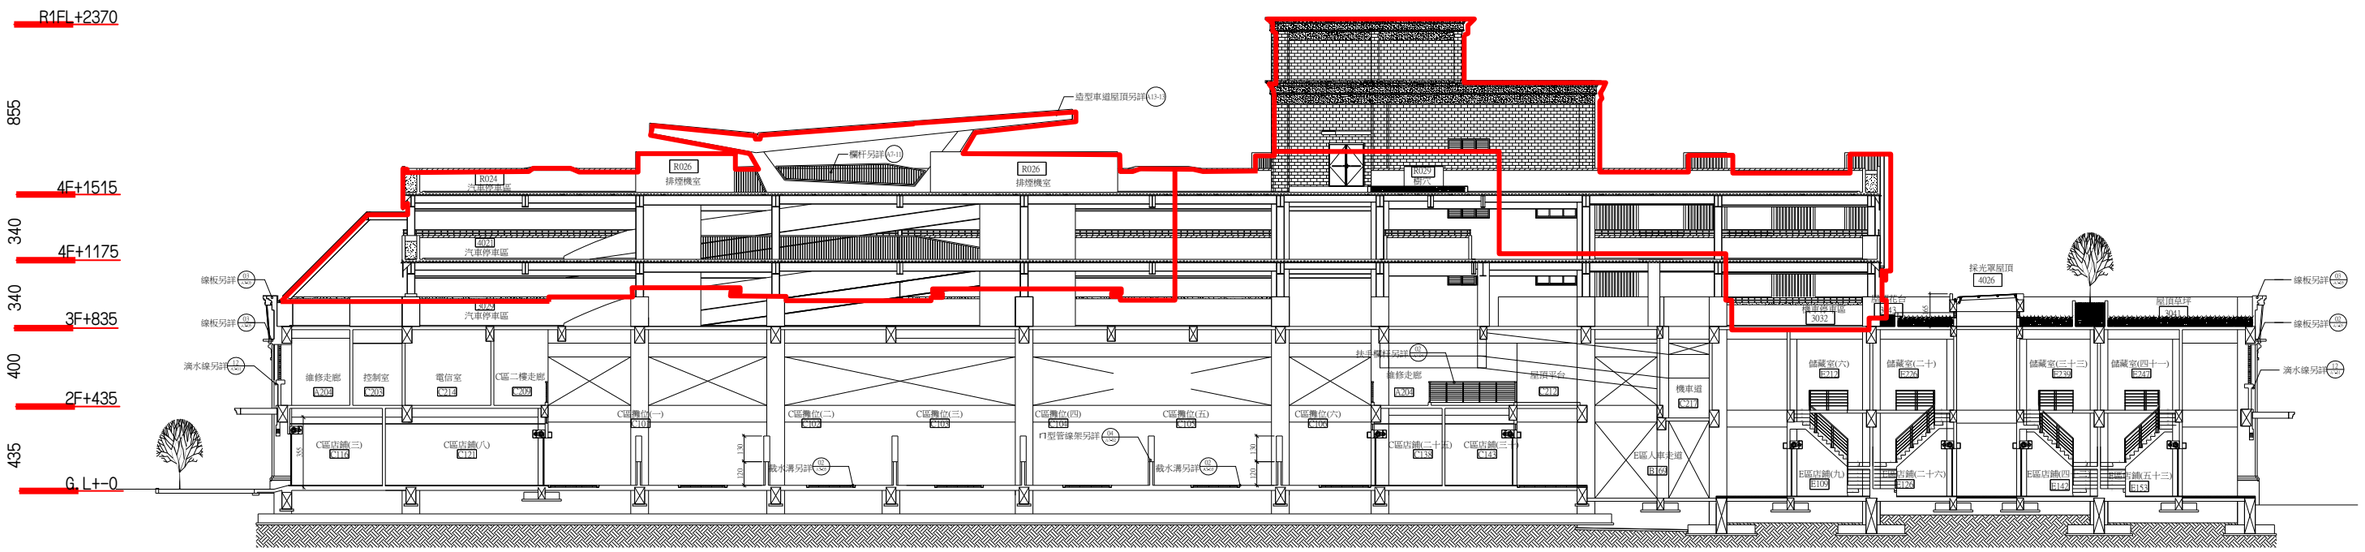


四、剖面圖－變更後


A-D長向剖面圖

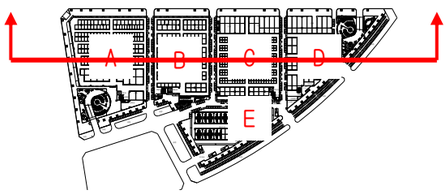

變更後增建部分

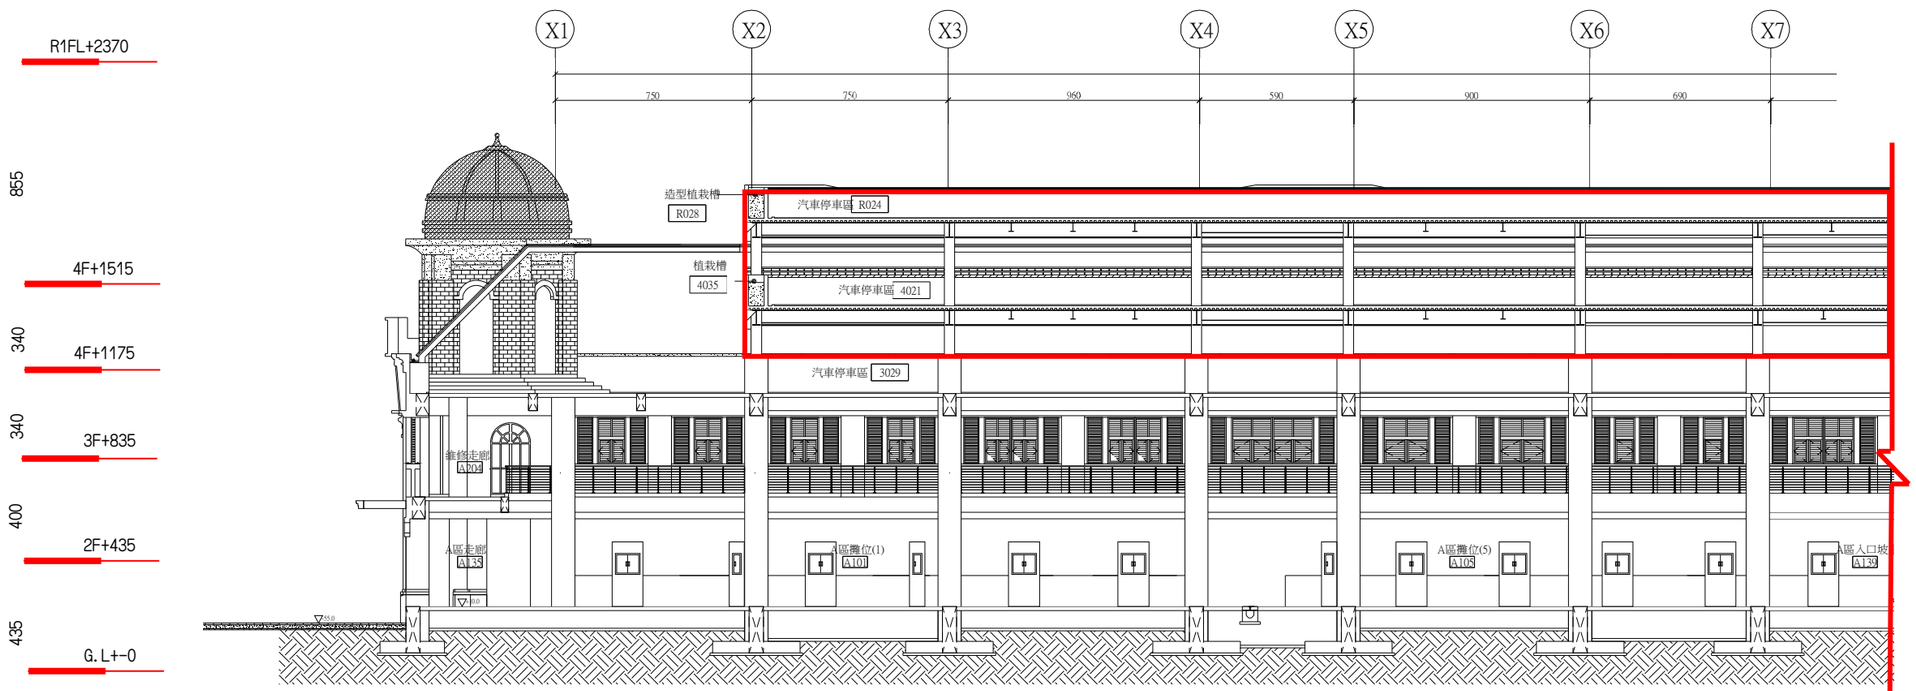


A向剖面圖

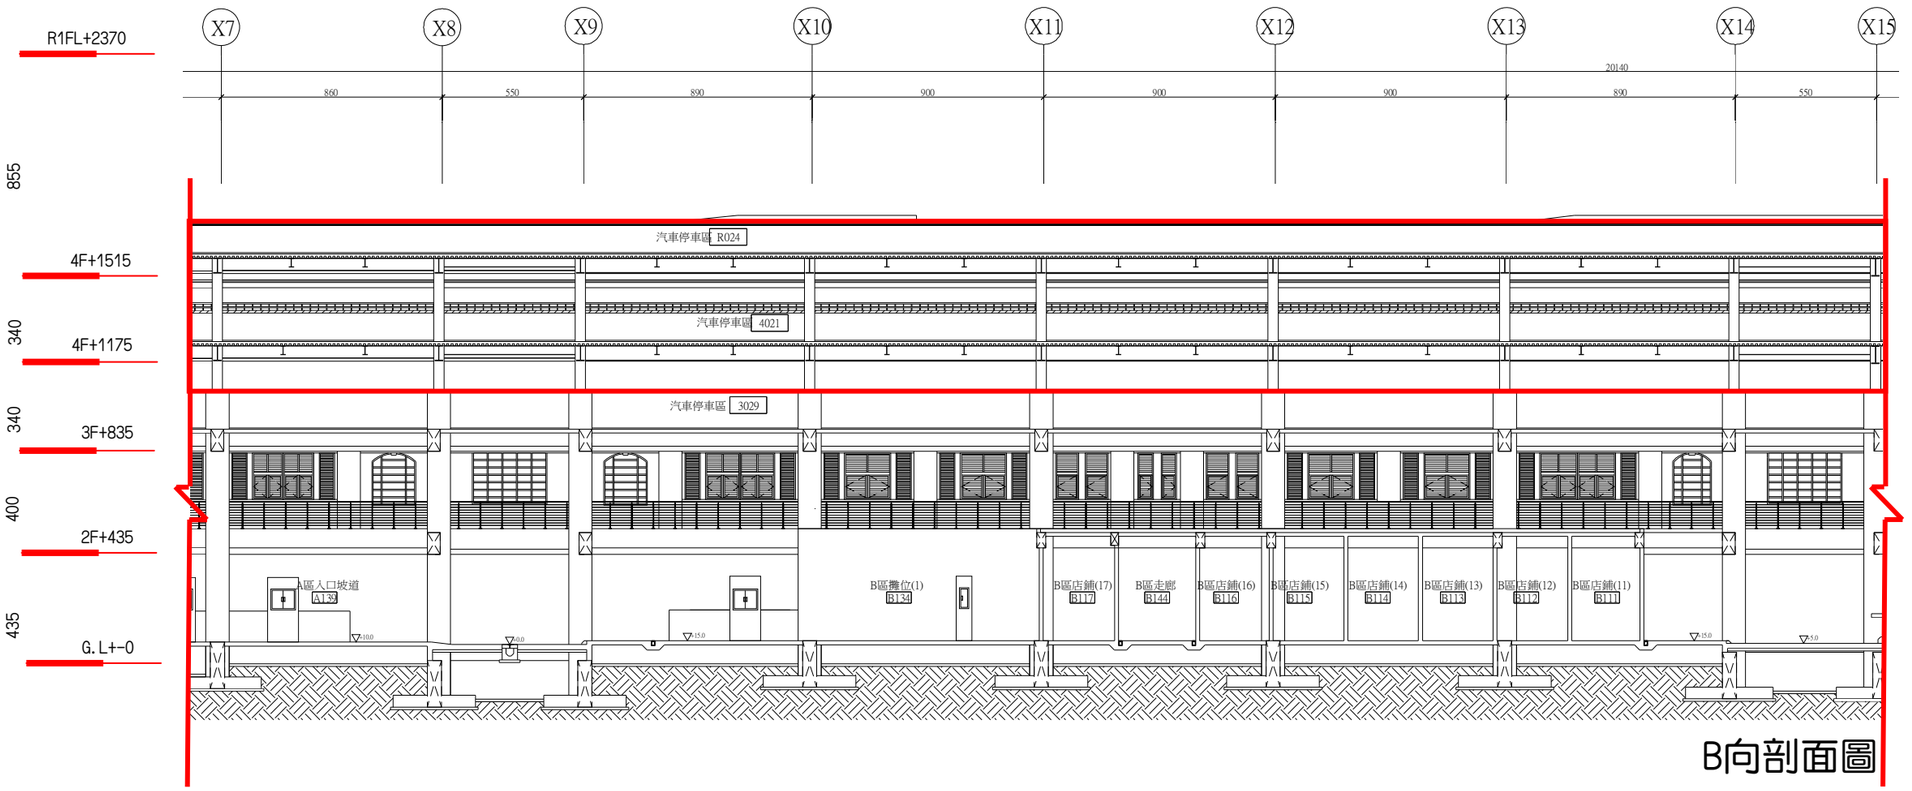


B向剖面圖

四、剖面圖－變更後


A-D長向剖面圖

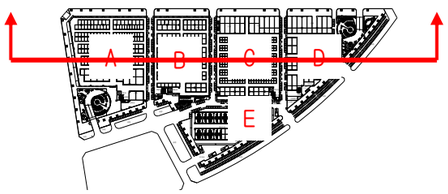

變更後增建部分

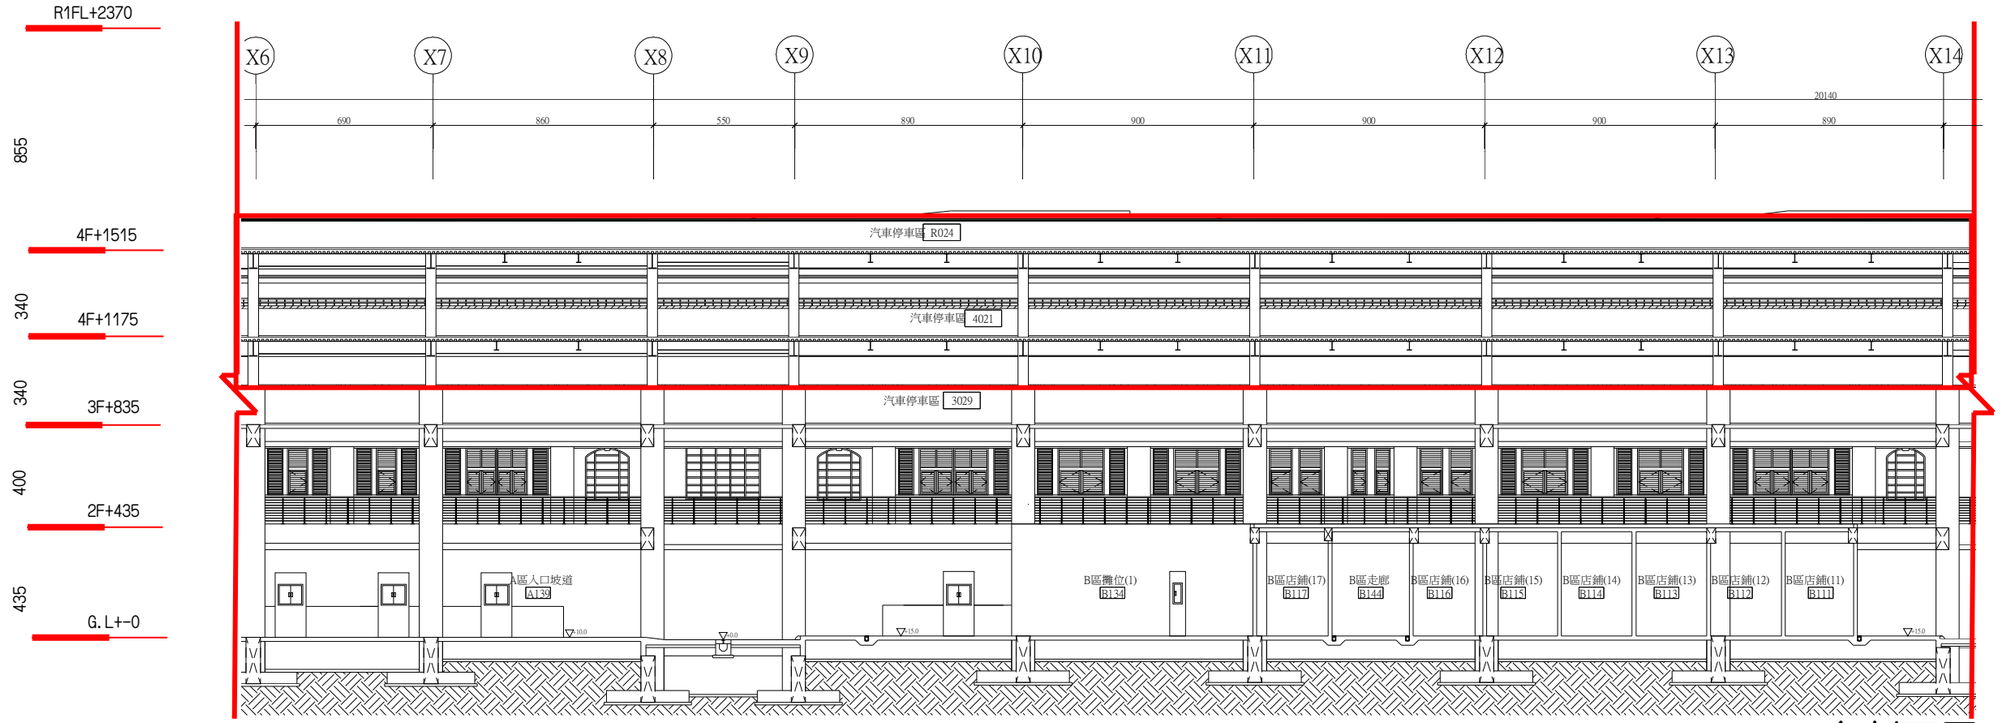


C向剖面圖

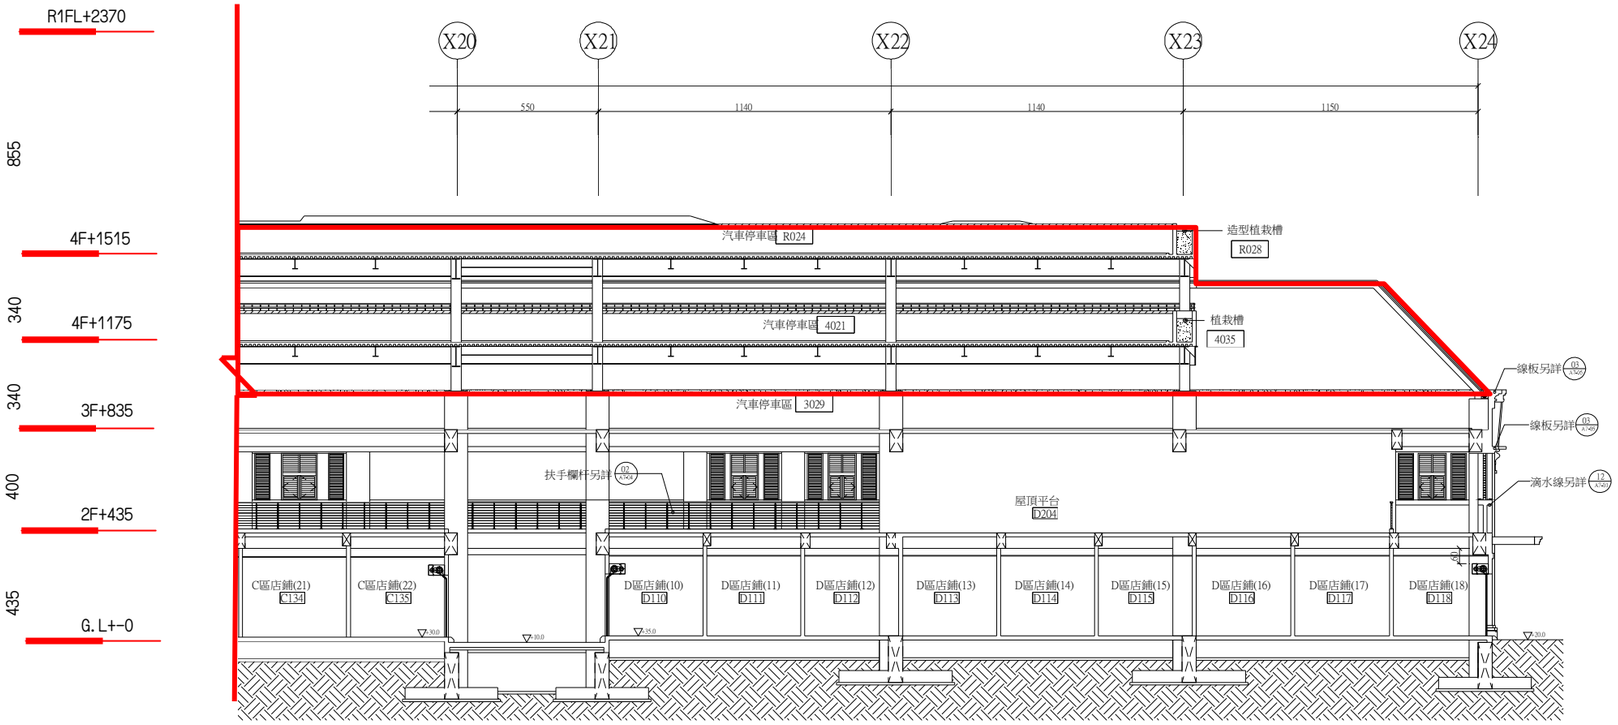

D向剖面圖

二、各向立面圖－變更後

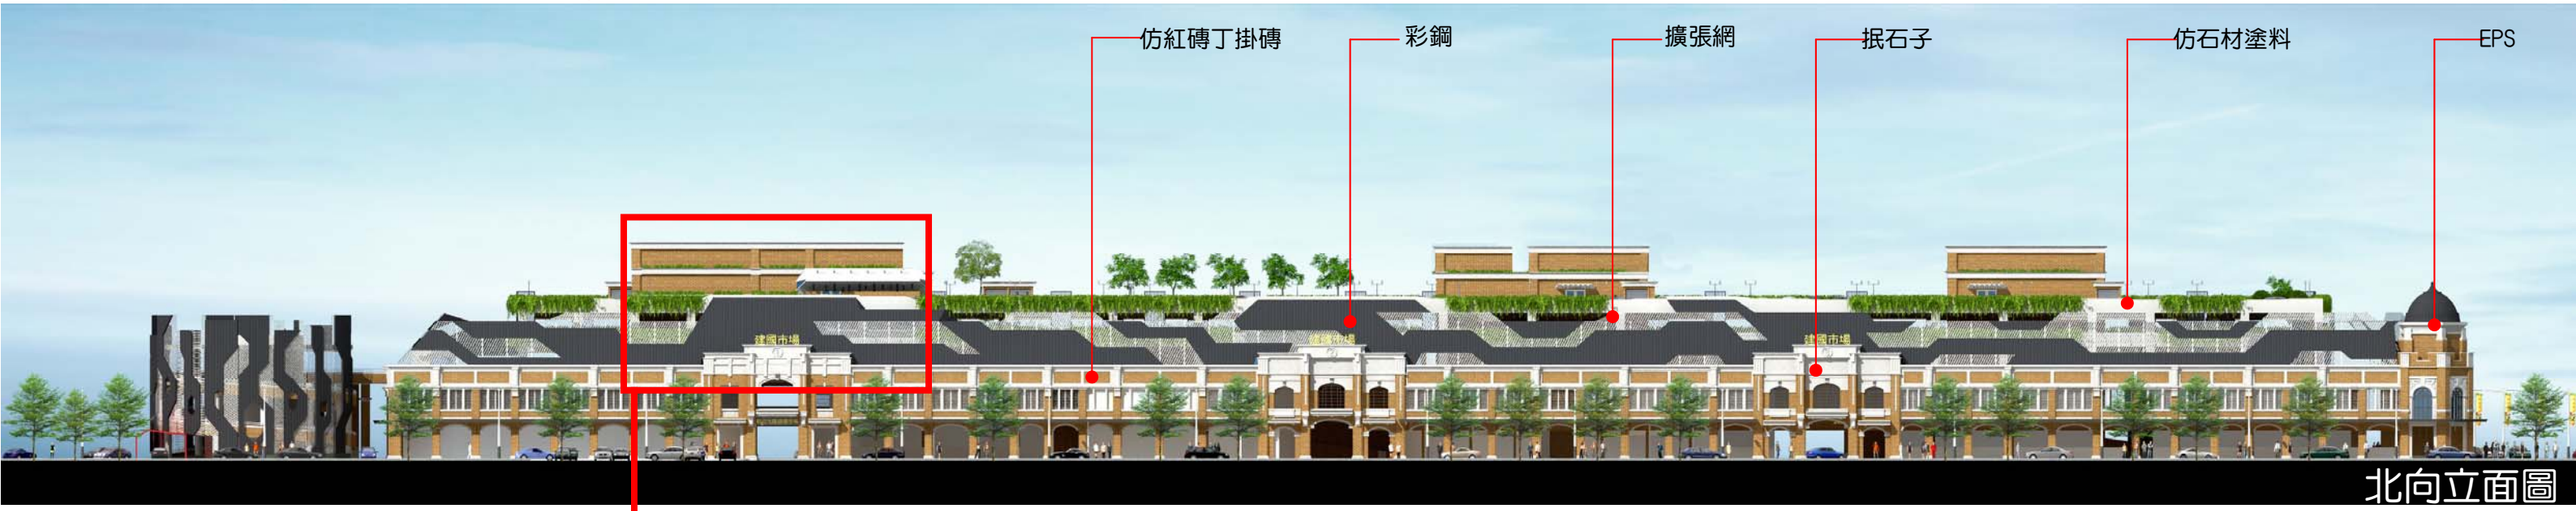

北向立面圖





建材名稱	鋼板	隔柵	隔柵	仿紅磚丁掛磚	EPS	仿石材塗料
顏色	灰色系	白色系	深褐色系	褐色系	灰白色系	灰色系
使用區域	屋頂	屋頂	外牆	外牆	造型線板	造型線板
圖例						


立面材質



南向立面圖

二、各向立面圖－變更後



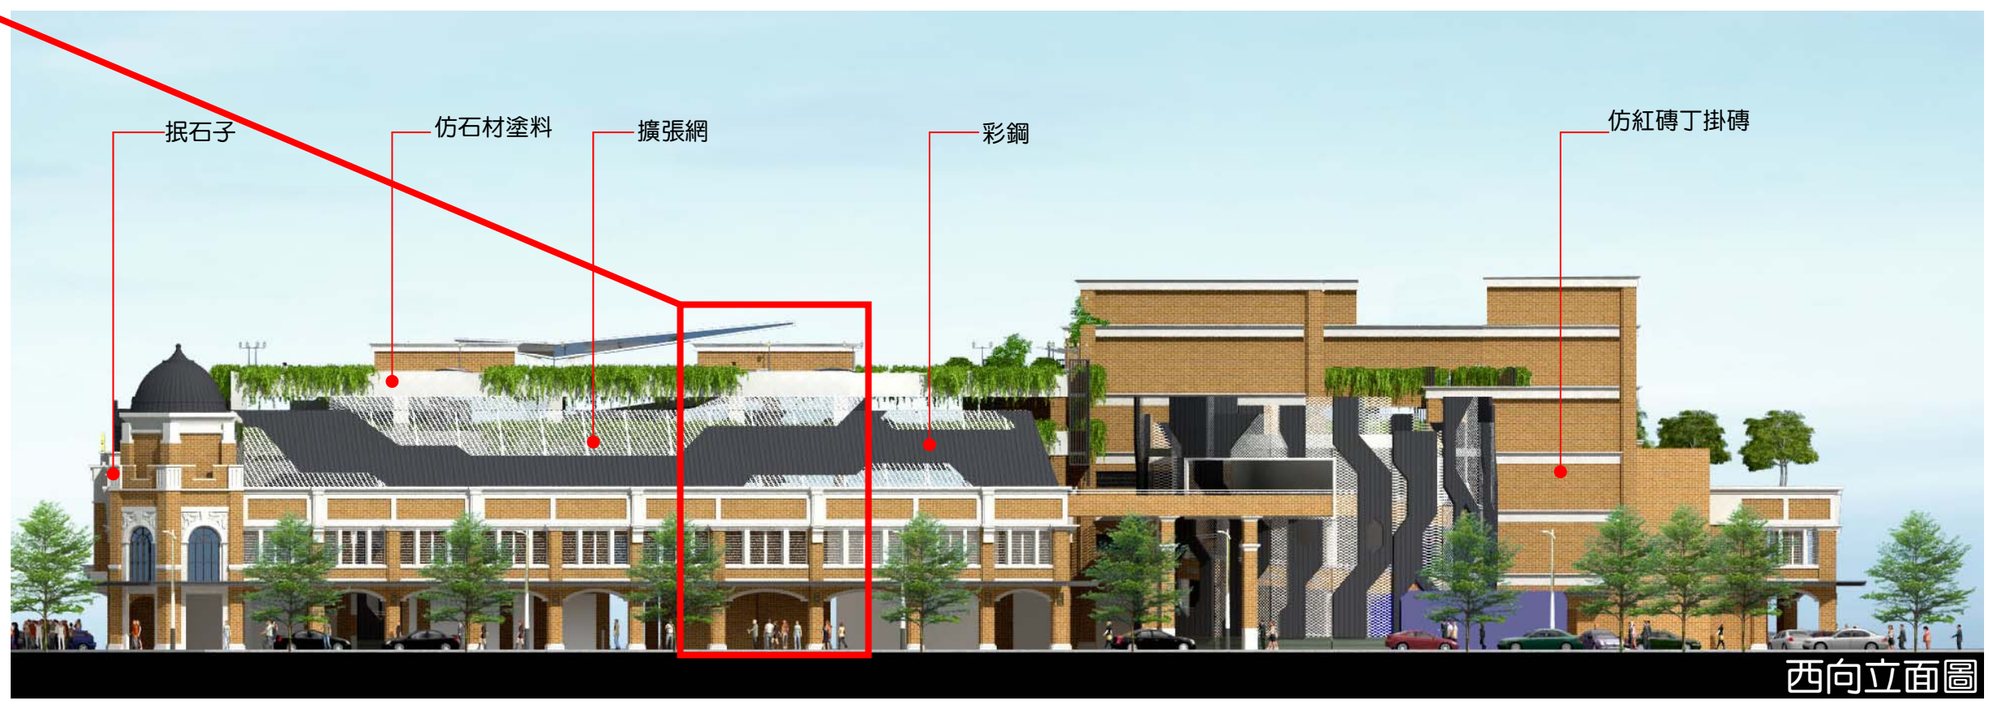

西向立面圖





東向立面圖

七、透視圖









