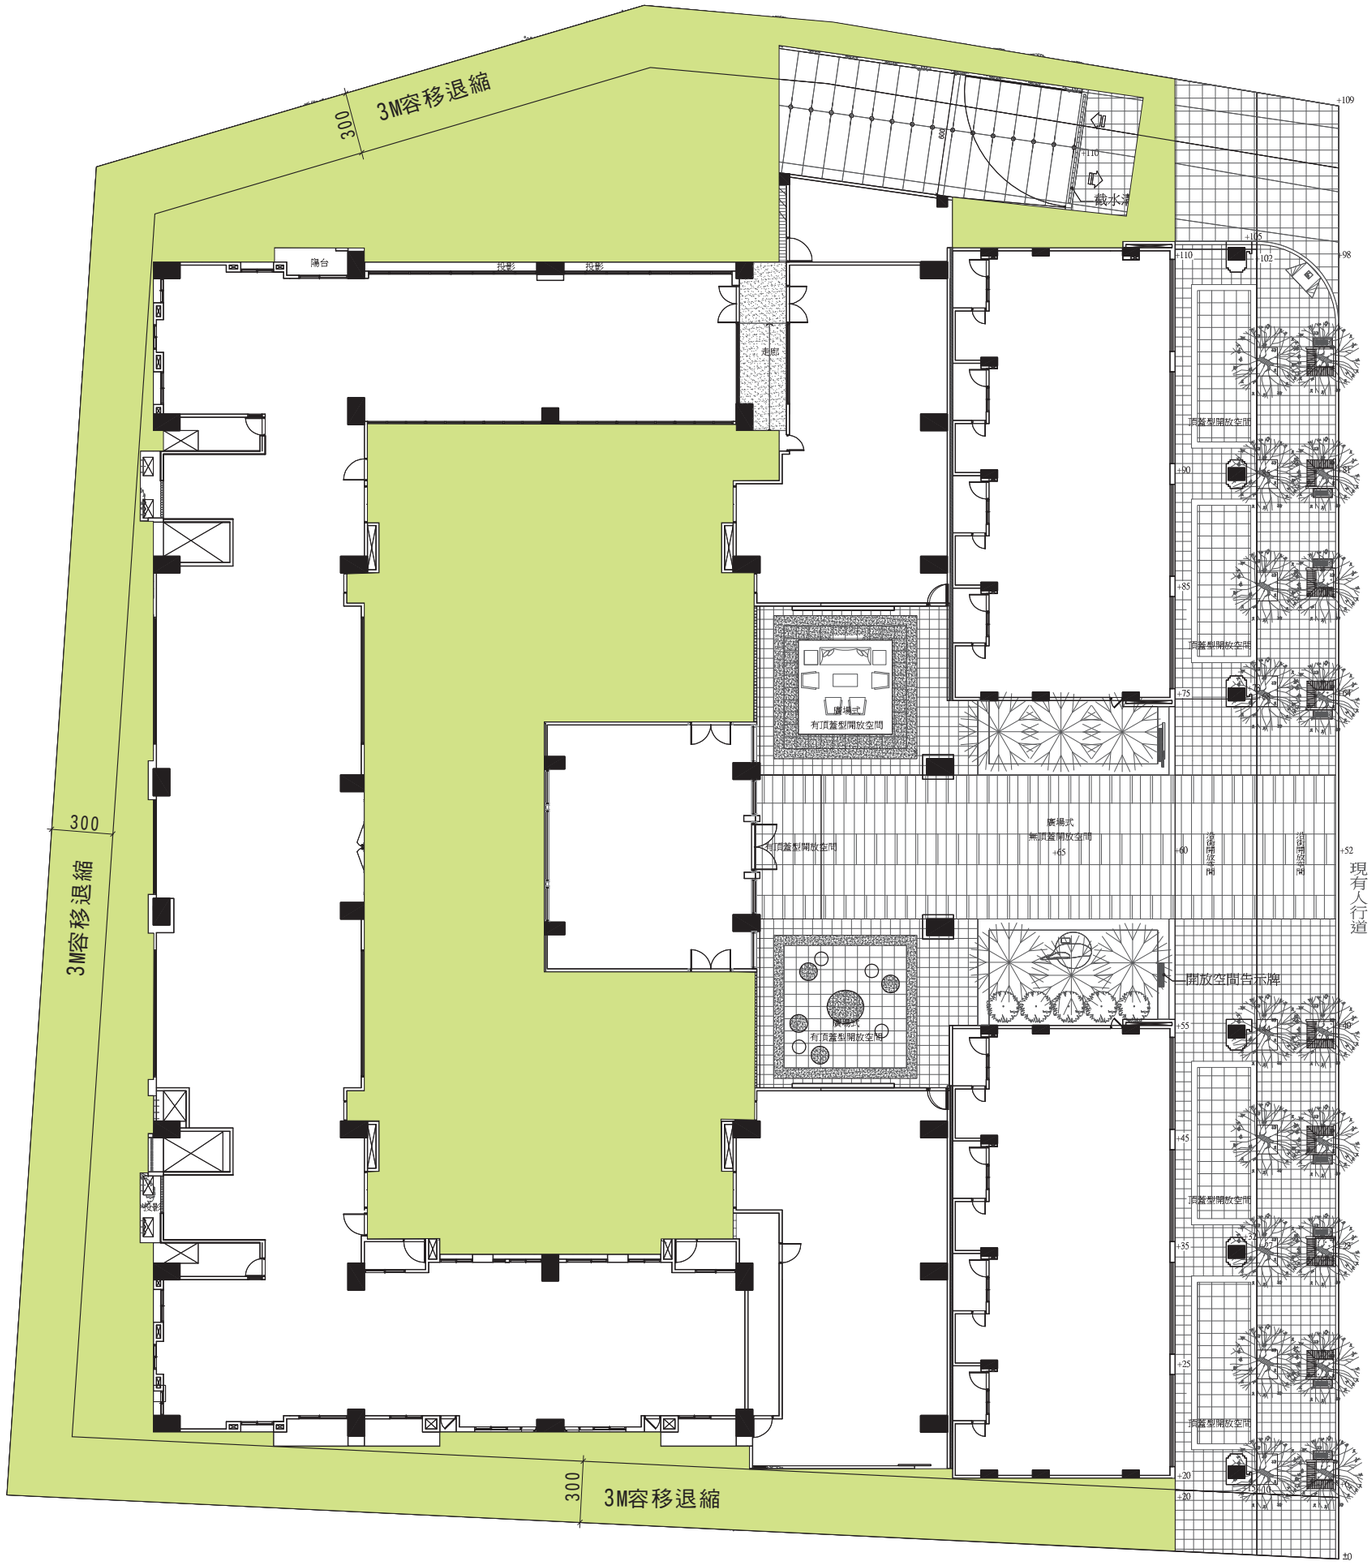


20米計劃道路（樹孝路）

壹層景觀配置圖 SCALE:1/300