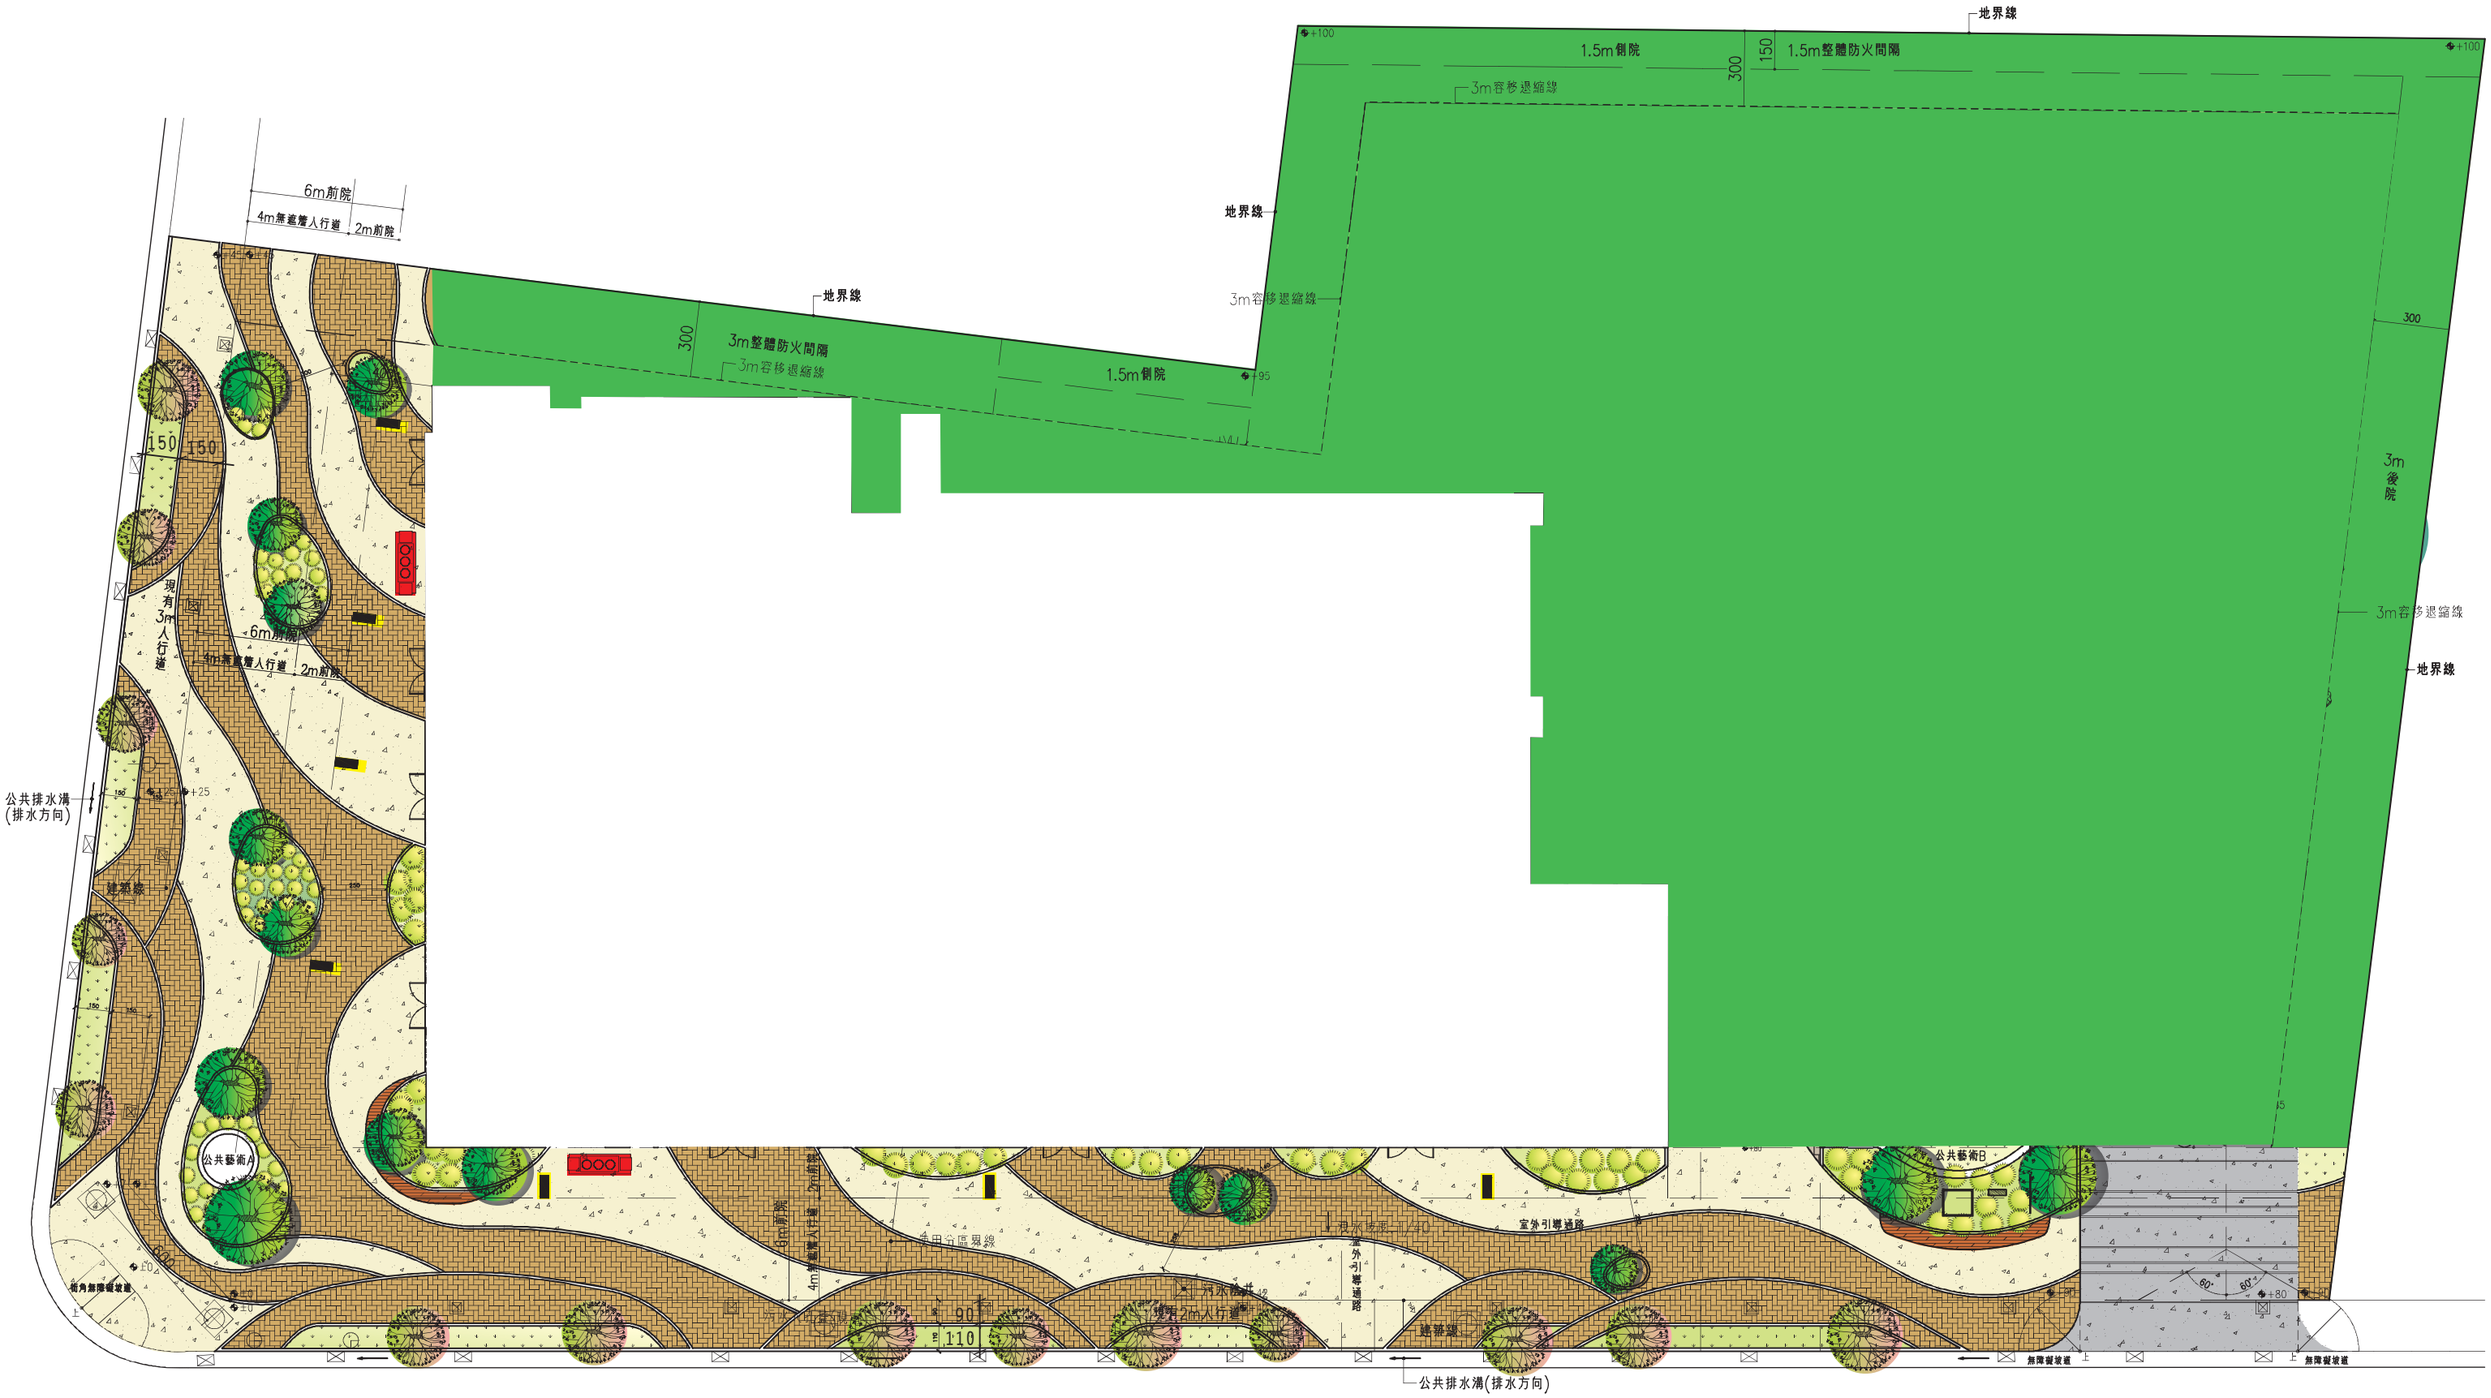
壹層景觀平面圖


地界線
1.5m側院
150
1.5m整體防火間隔
3m容移退縮線
300
3m整體防火間隔
3m後院
6m前院
4m無遮簷人行道
2m前院
現有3m人行道
公共排水溝(排水方向)
建築線
公共藝術A
公共藝術B
室外引導通路
畸零地
無障礙坡道
+100
+95
+25
+80
±0