
3.3 平面規劃


3.3.1 A01動線說明

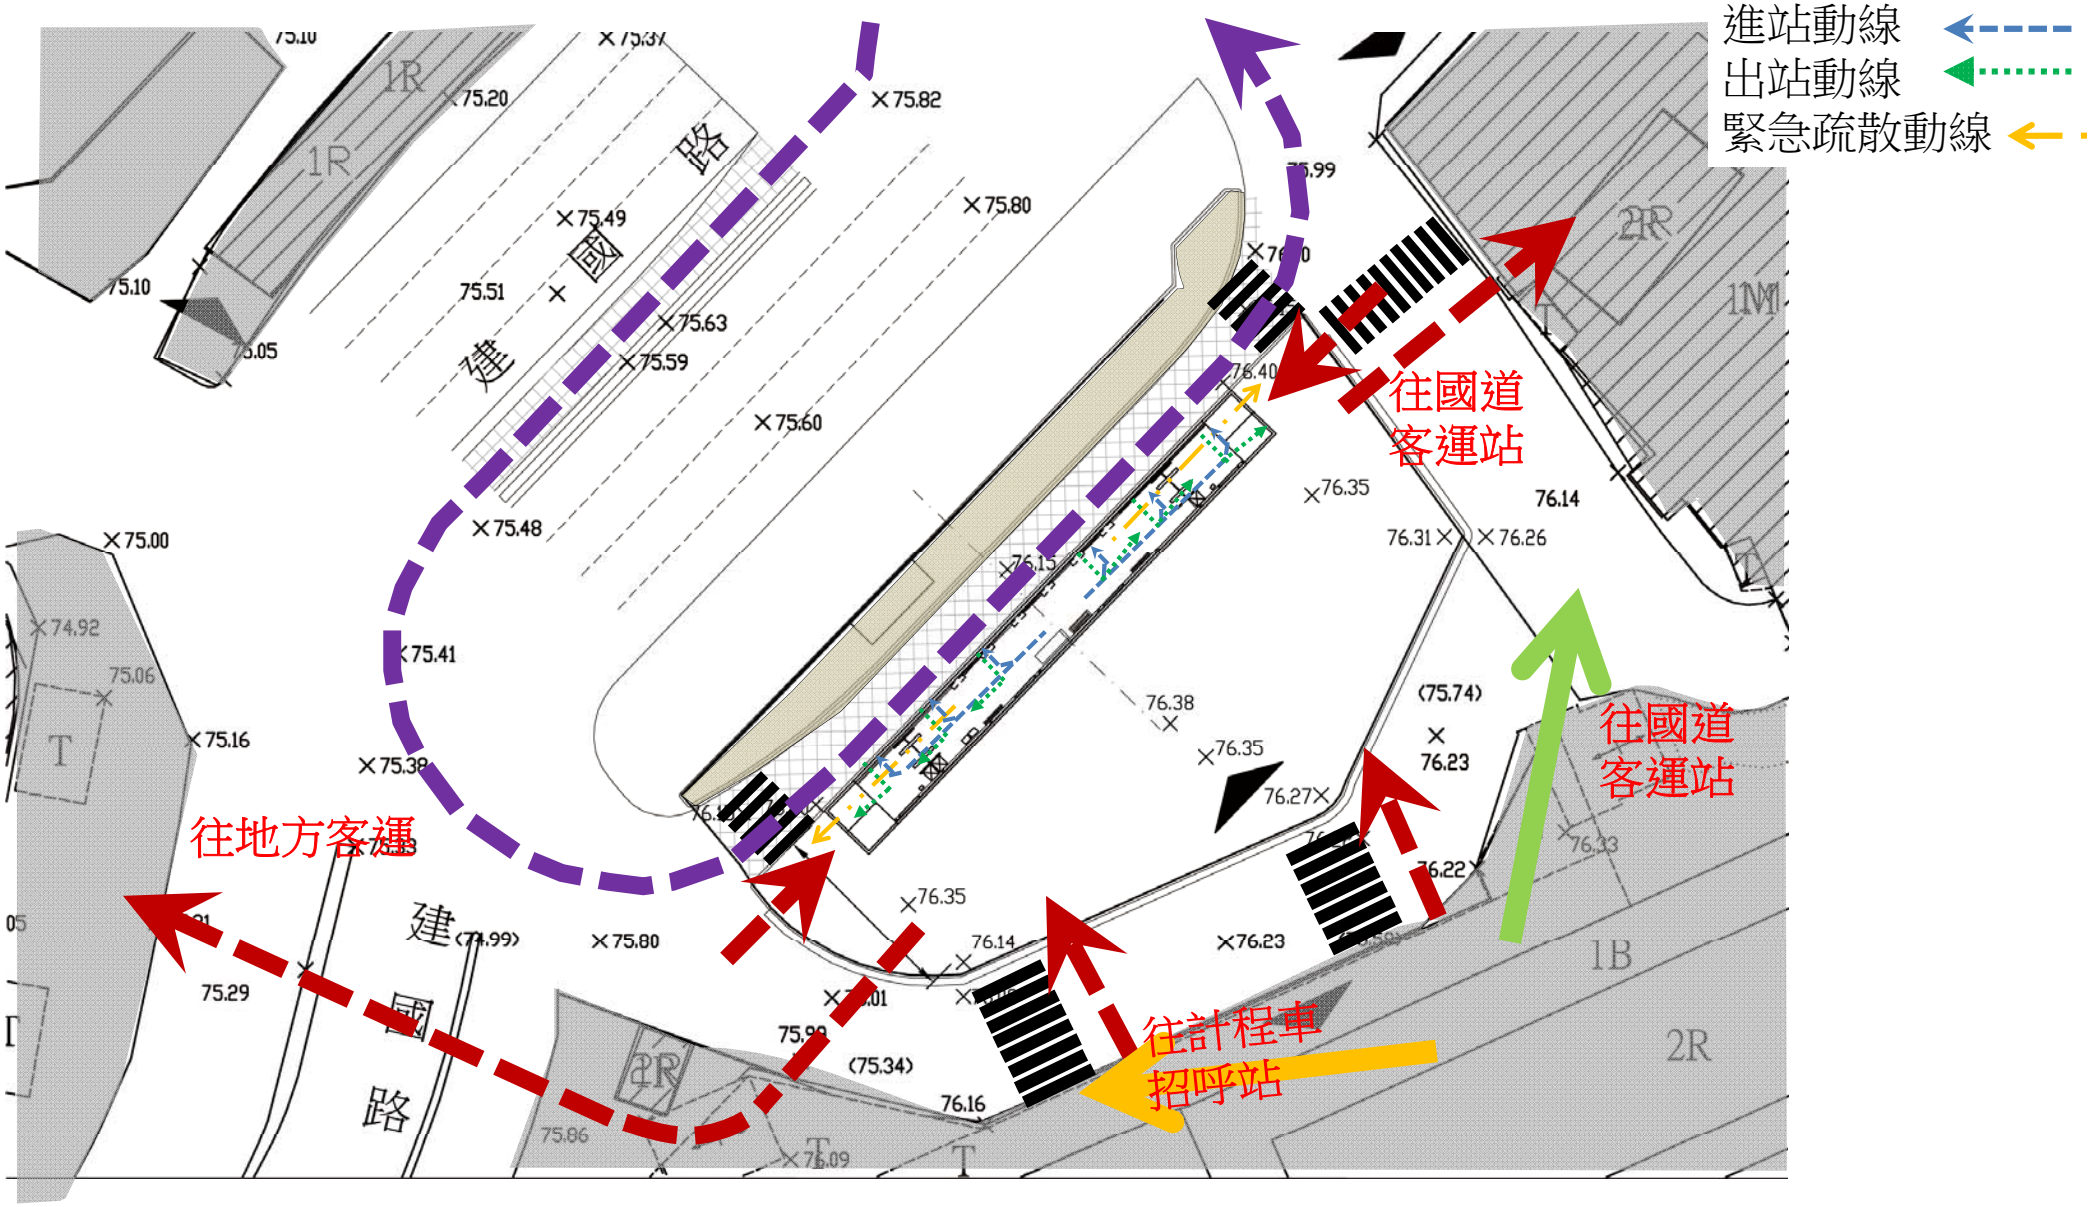

3.3.2 車站站外動線說明

■A01站(台灣大道與建國路交叉口)

行人進出A01站的動線，可利用站前廣場旁現有的行人穿越道作為穿越車道。BRT車道上也增設行人穿越道以供跨越BRT車道。

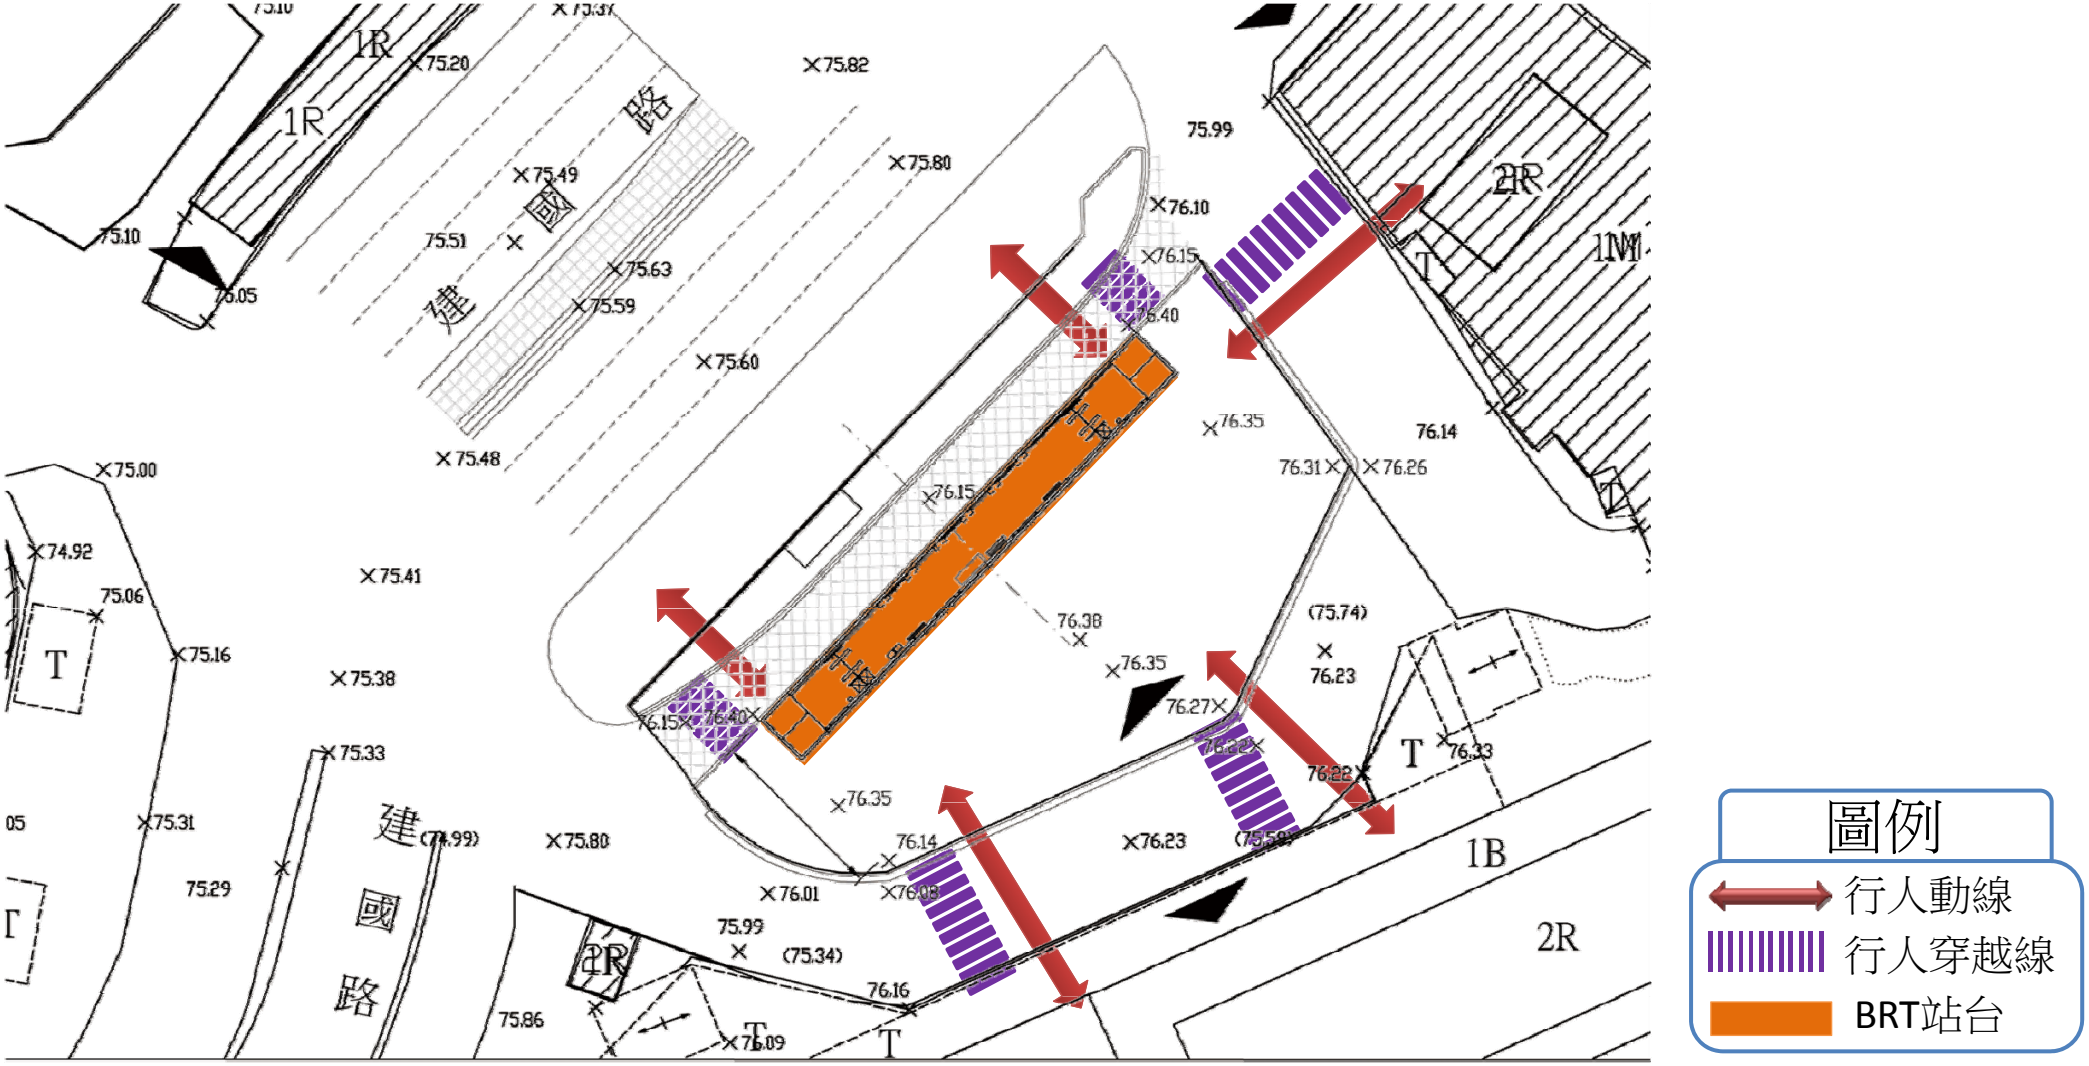

3.6 景觀計畫














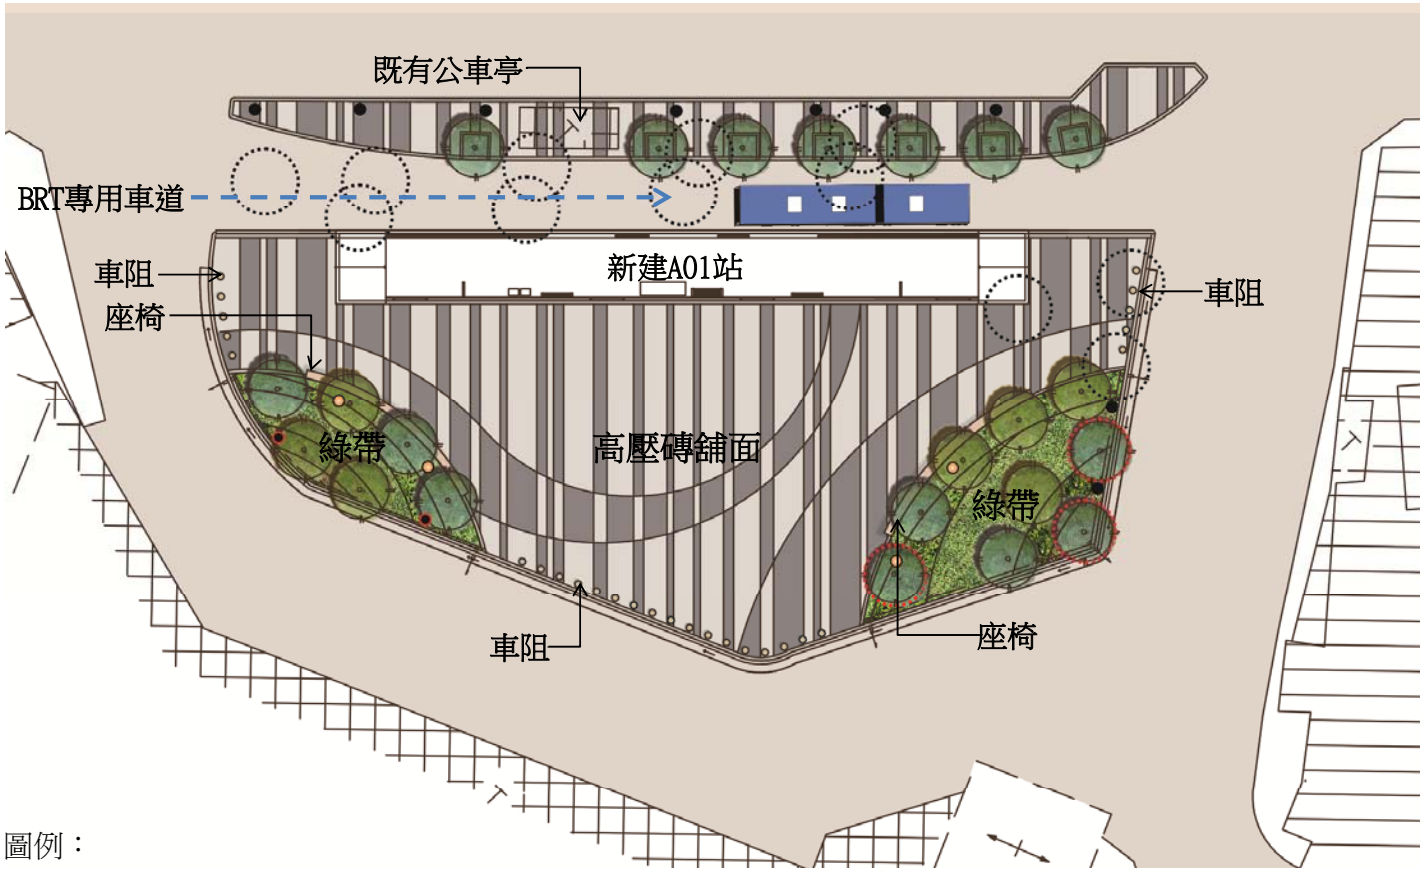

■ 配置說明

1. 以高壓磚運用深灰、淺灰色系交錯線條，營造市區廣場空間之韻律活潑感。
2. 將廣場原有樹穴改為綠地集中設置，強化大範圍綠意效果，圍塑休憩與等候空間。

■ 植栽計畫

1. 配合既有喬木(苦楝)移植保留，搭配黃連木等季節主題樹種黃連木，展現季節變化特色。
2. 樹冠下選用易維護之灌木及地被植栽，營造複層綠化景觀。

■ 燈具計畫

1. 保留廣場路側既有景觀高燈予以再利用。
2. 近休憩座椅處設置以景觀矮燈。