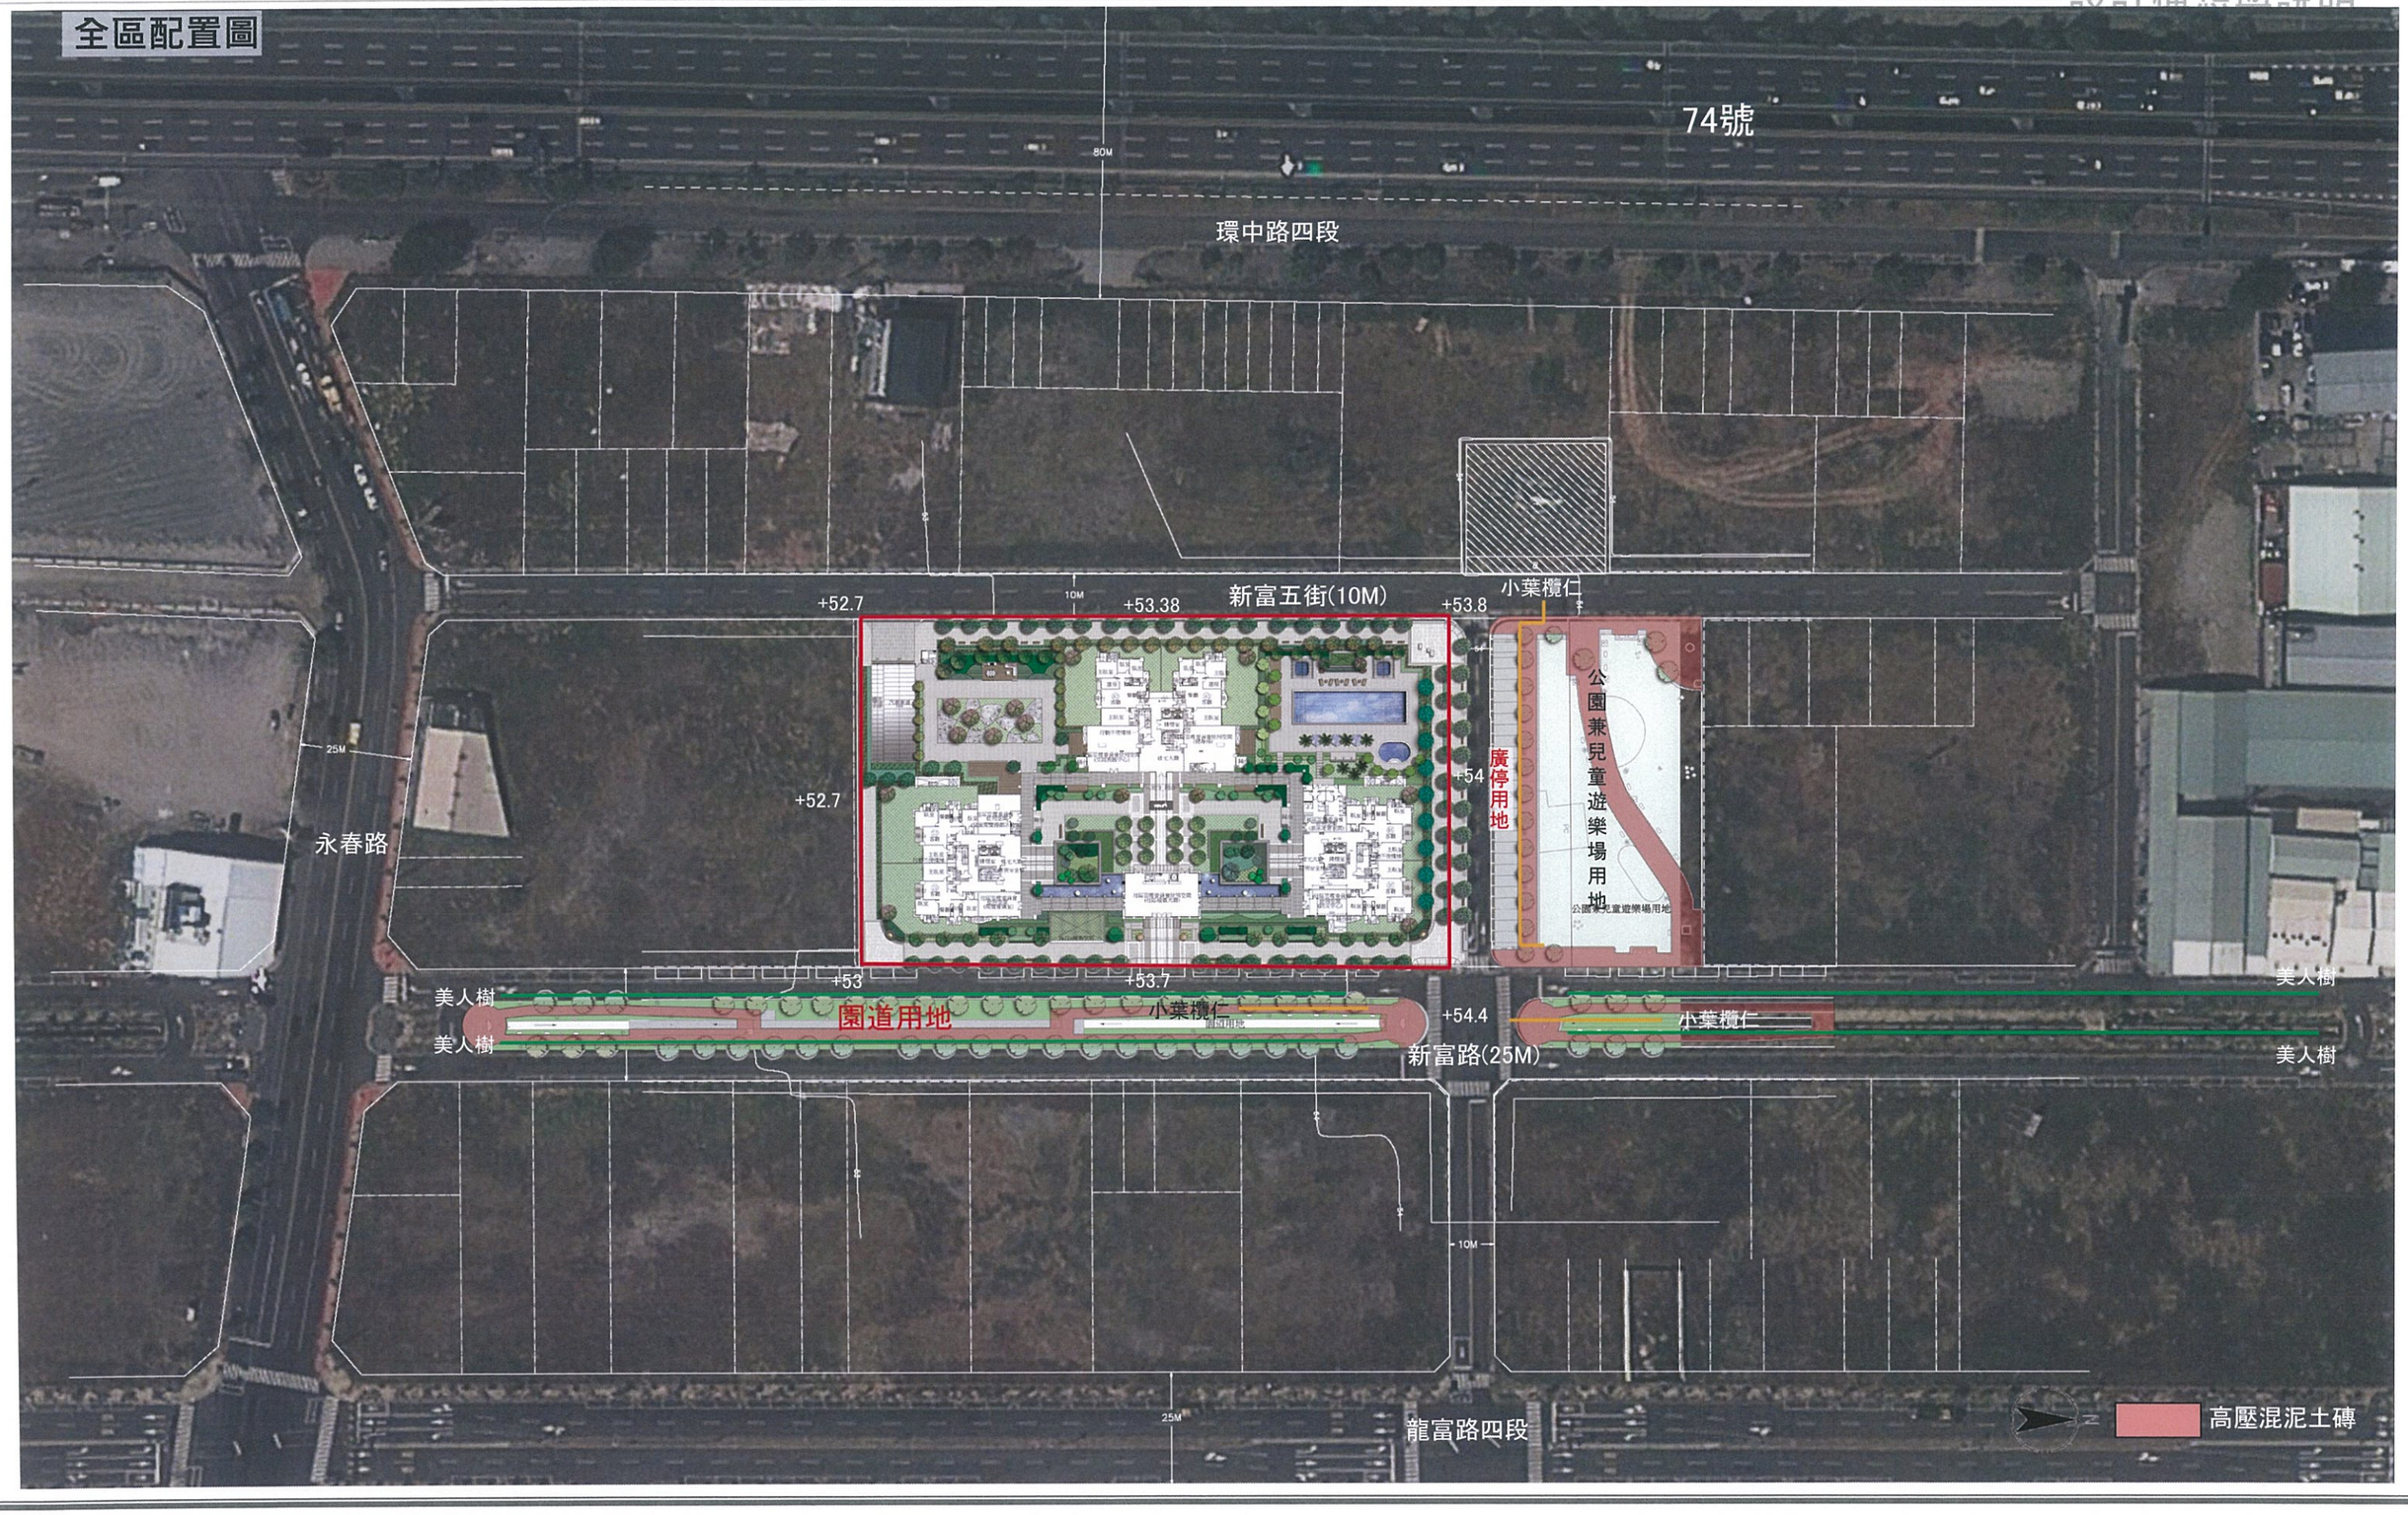
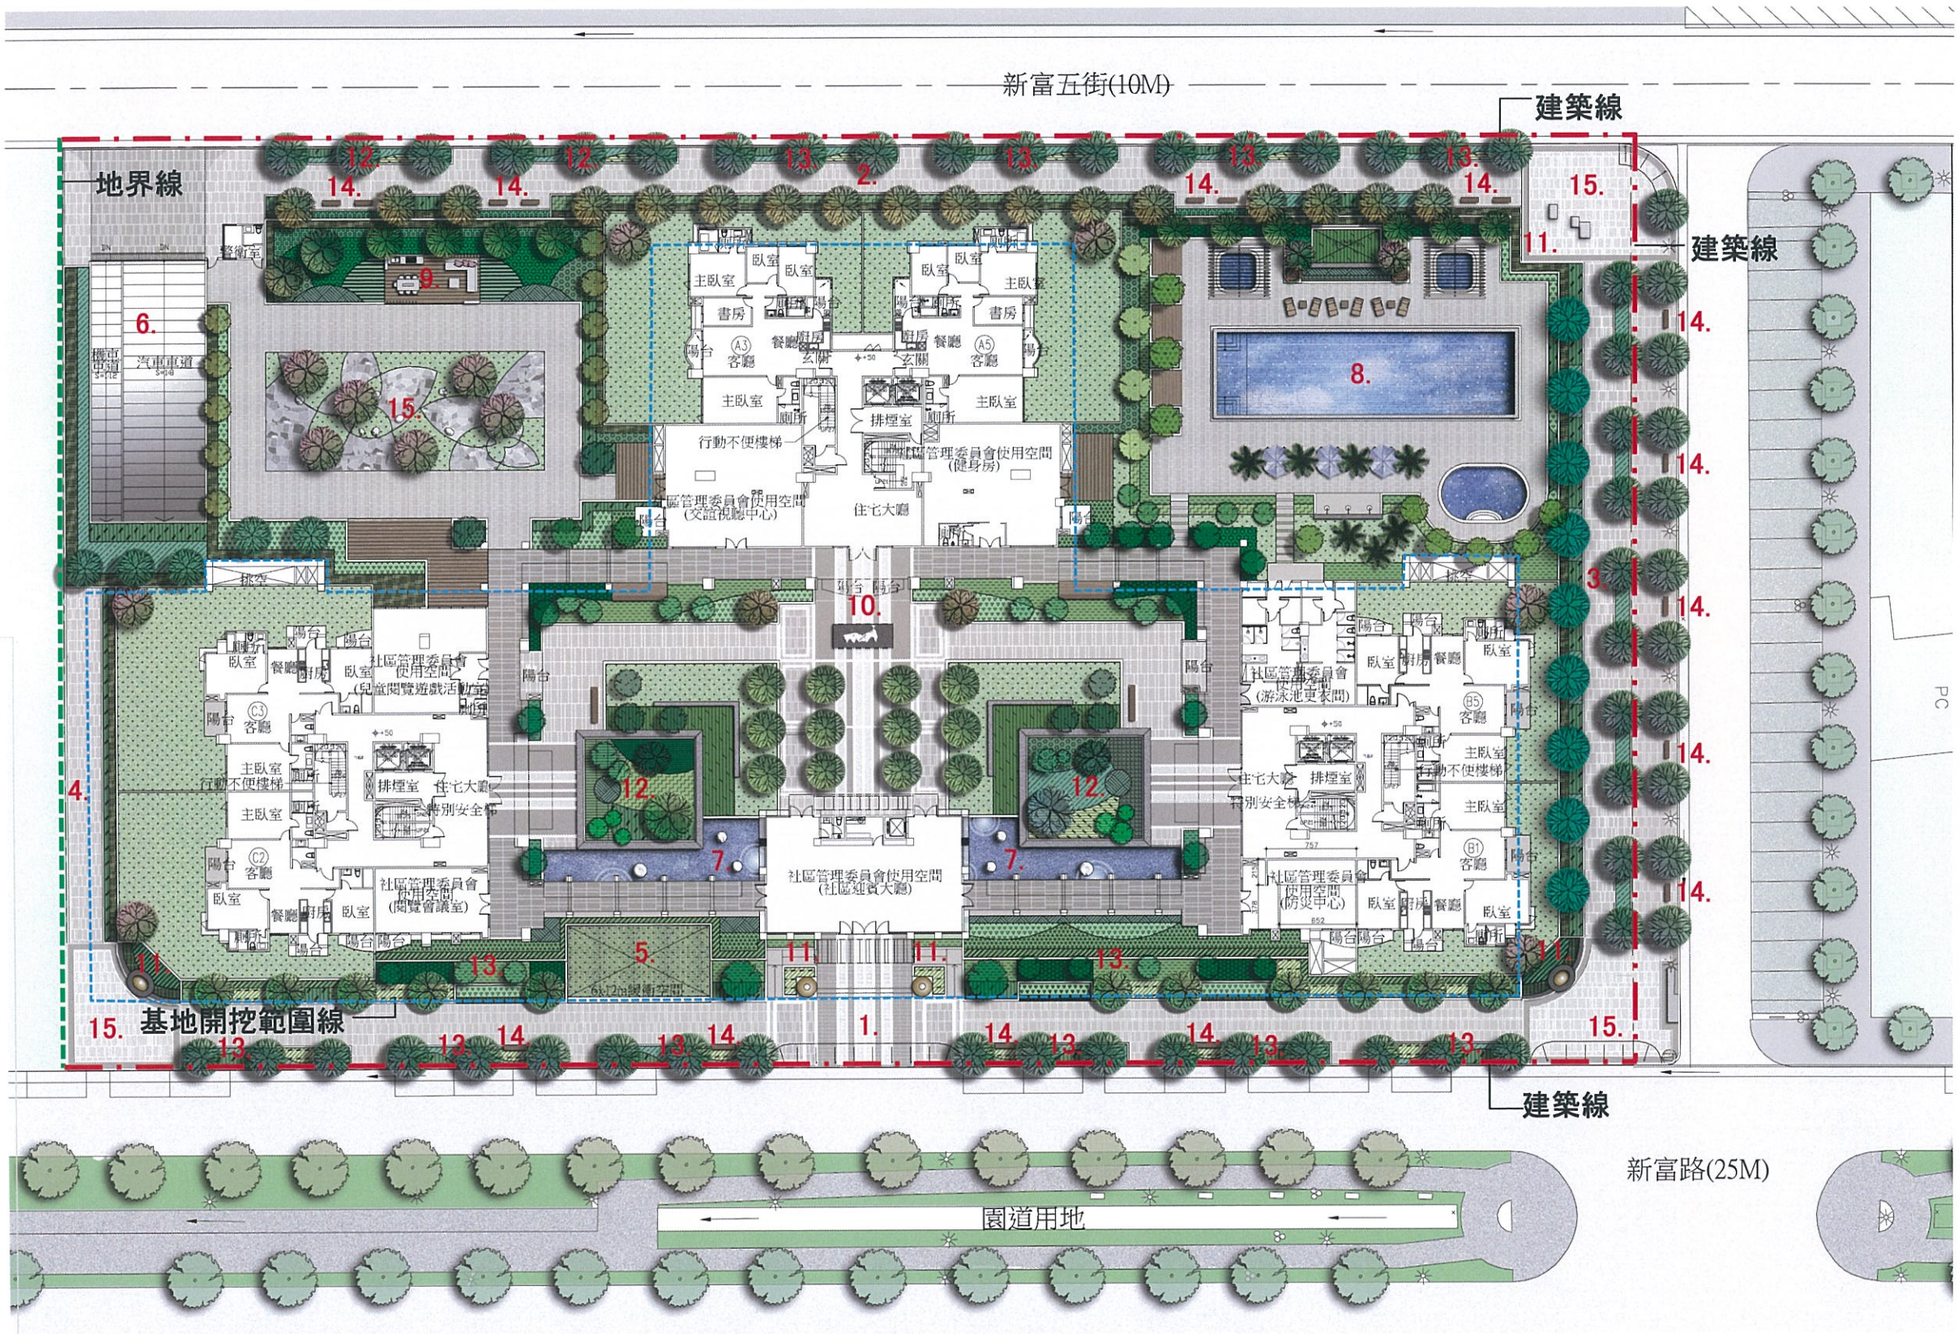
全區配置圖

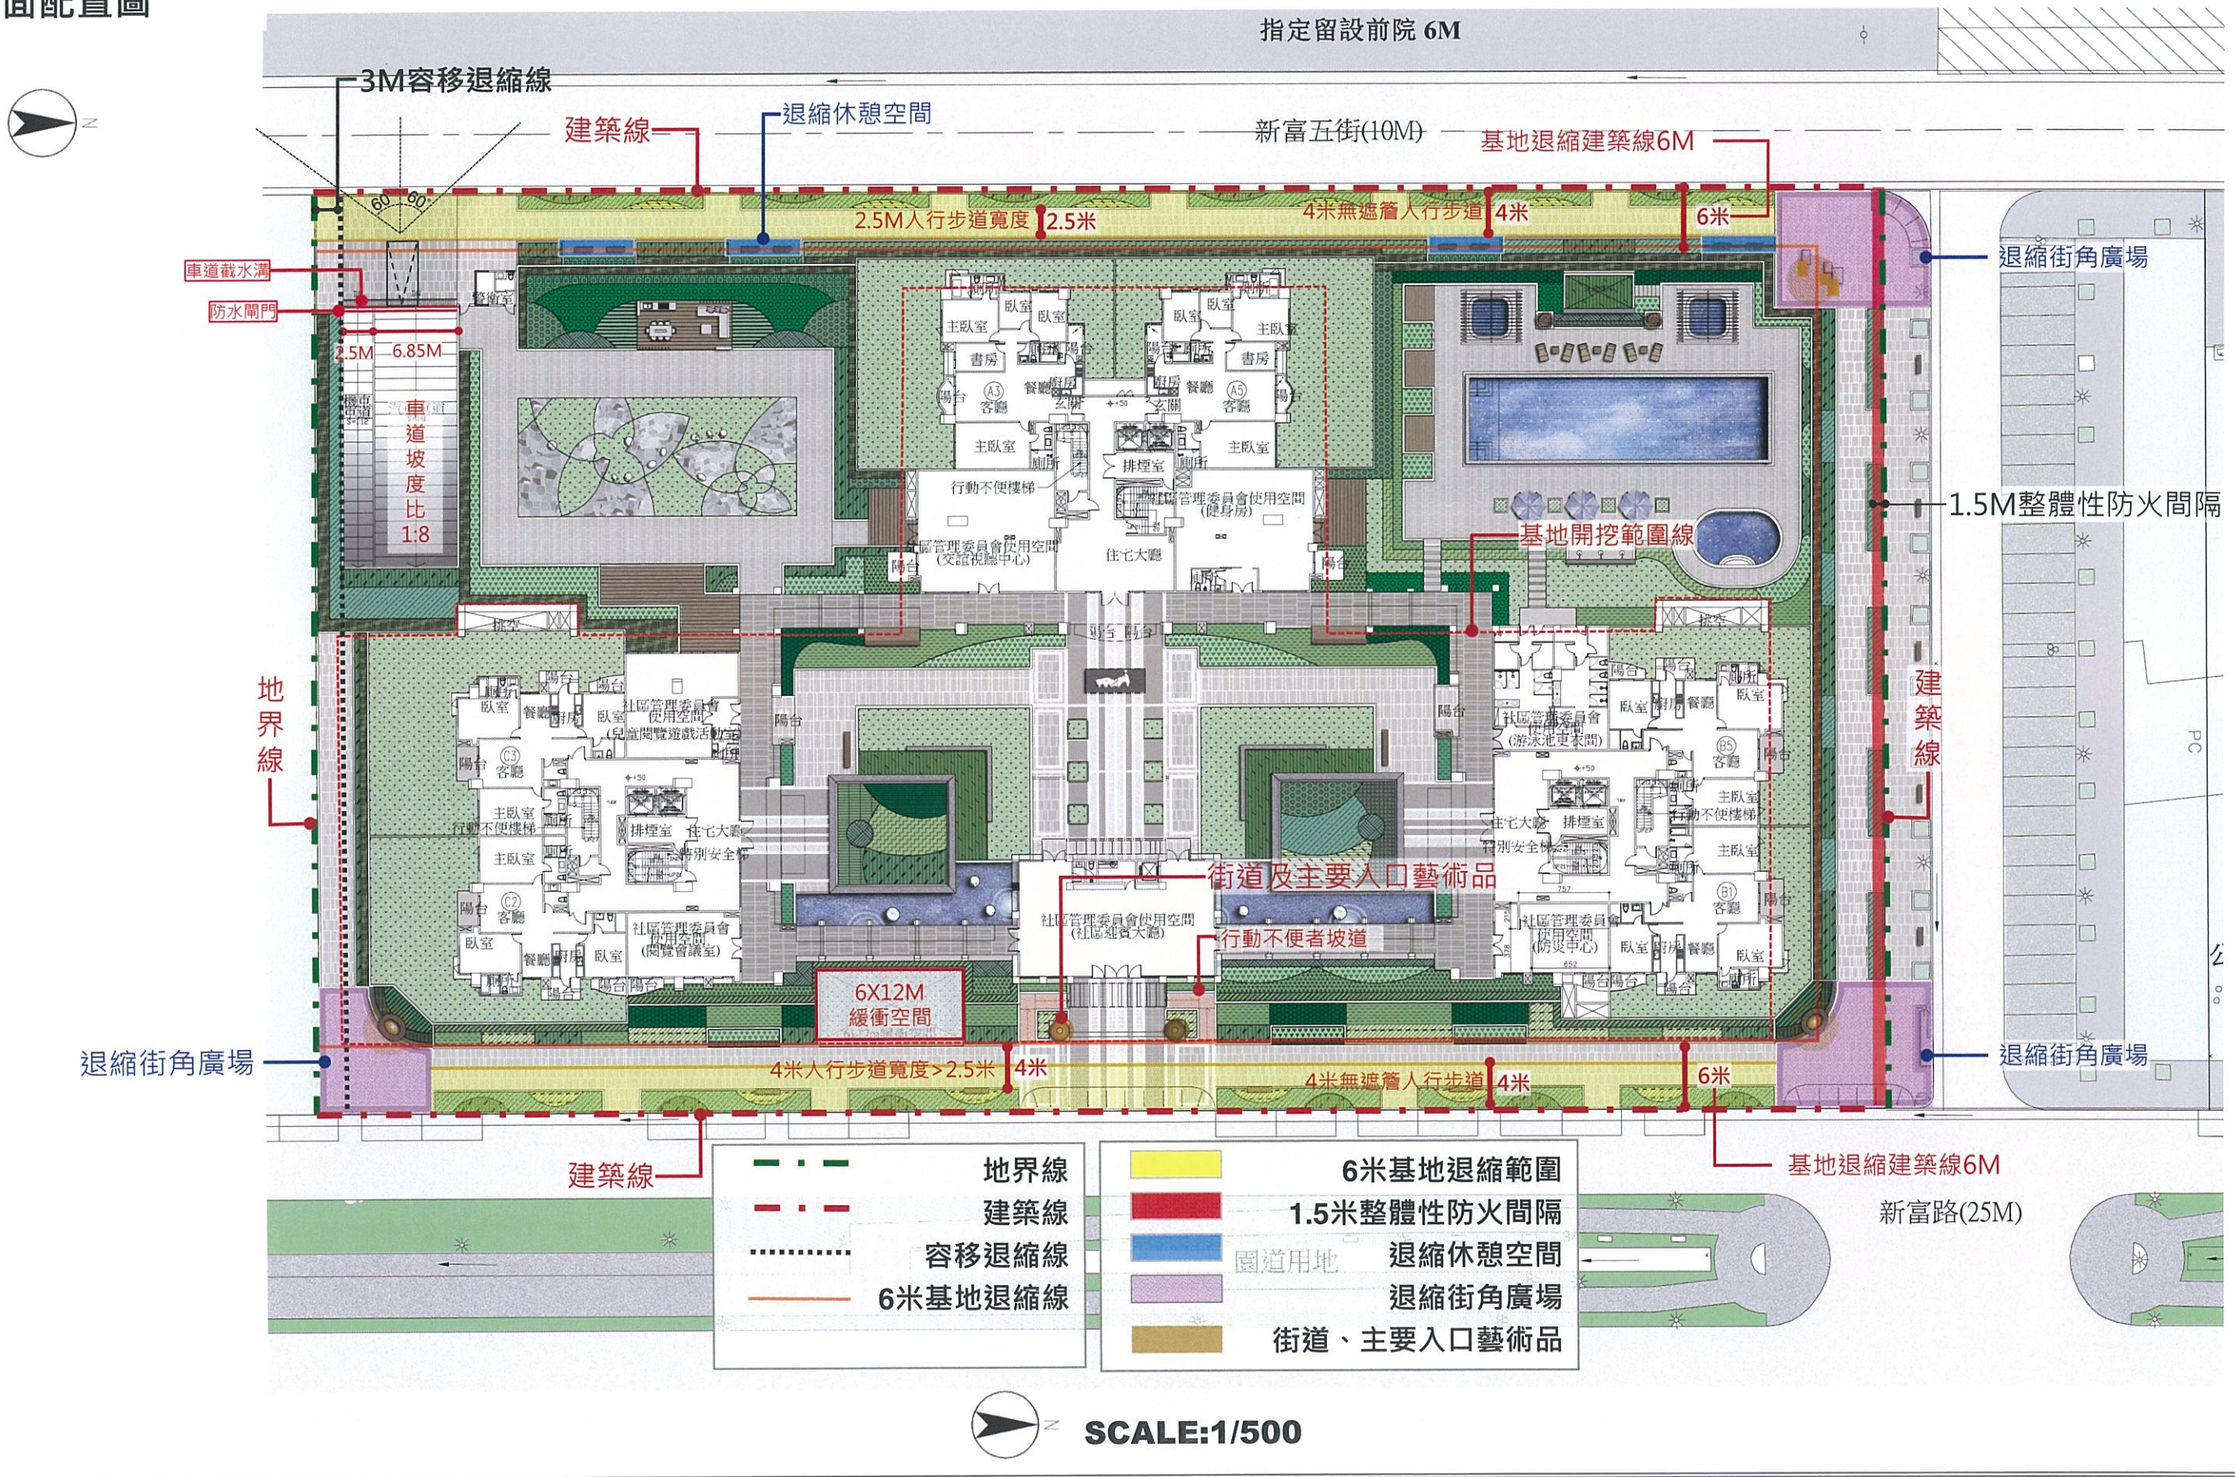

74號
80M
環中路四段
+52.7
10M
+53.38
新富五街(10M)
+53.8
小葉欖仁
公園兼兒童遊樂場用地
廣停用地
+54
25M
永春路
+52.7
+53
+53.7
美人樹
美人樹
園道用地
小葉欖仁
+54.4
小葉欖仁
新富路(25M)
美人樹
美人樹
10M
25M
龍富路四段
高壓混泥土磚

景觀平面配置圖



1. 入口廣場
2. 2.5米人行道空間
3. 6米退縮帶
4. 3米防火間隔
5. 6x12緩衝空間
6. 車道出入口
7. 景觀水池
8. 游泳池
9. 休憩平台
10. 端景雕塑
11. 藝術雕塑
12. 造型花圃
13. 帶狀複層植栽
14. 街道家具
15. 街角廣場
16. 花園廣場

景觀平面配置圖


指定留設前院 6M
3M容移退縮線
建築線
退縮休憩空間
新富五街(10M)
基地退縮建築線6M
2.5M人行步道寬度
2.5米
4米無遮簷人行步道
4米
6米
車道截水溝
防水閘門
2.5M
6.85M
車道坡度比1:8
退縮街角廣場
1.5M整體性防火間隔
基地開挖範圍線
地界線
建築線
街道及主要入口藝術品
行動不便者坡道
6X12M
緩衝空間
4米人行步道寬度>2.5米
4米
4米無遮簷人行步道
4米
6米
基地退縮建築線6M
新富路(25M)
地界線
建築線
容移退縮線
6米基地退縮線
6米基地退縮範圍
1.5米整體性防火間隔
退縮休憩空間
退縮街角廣場
街道、主要入口藝術品
SCALE:1/500