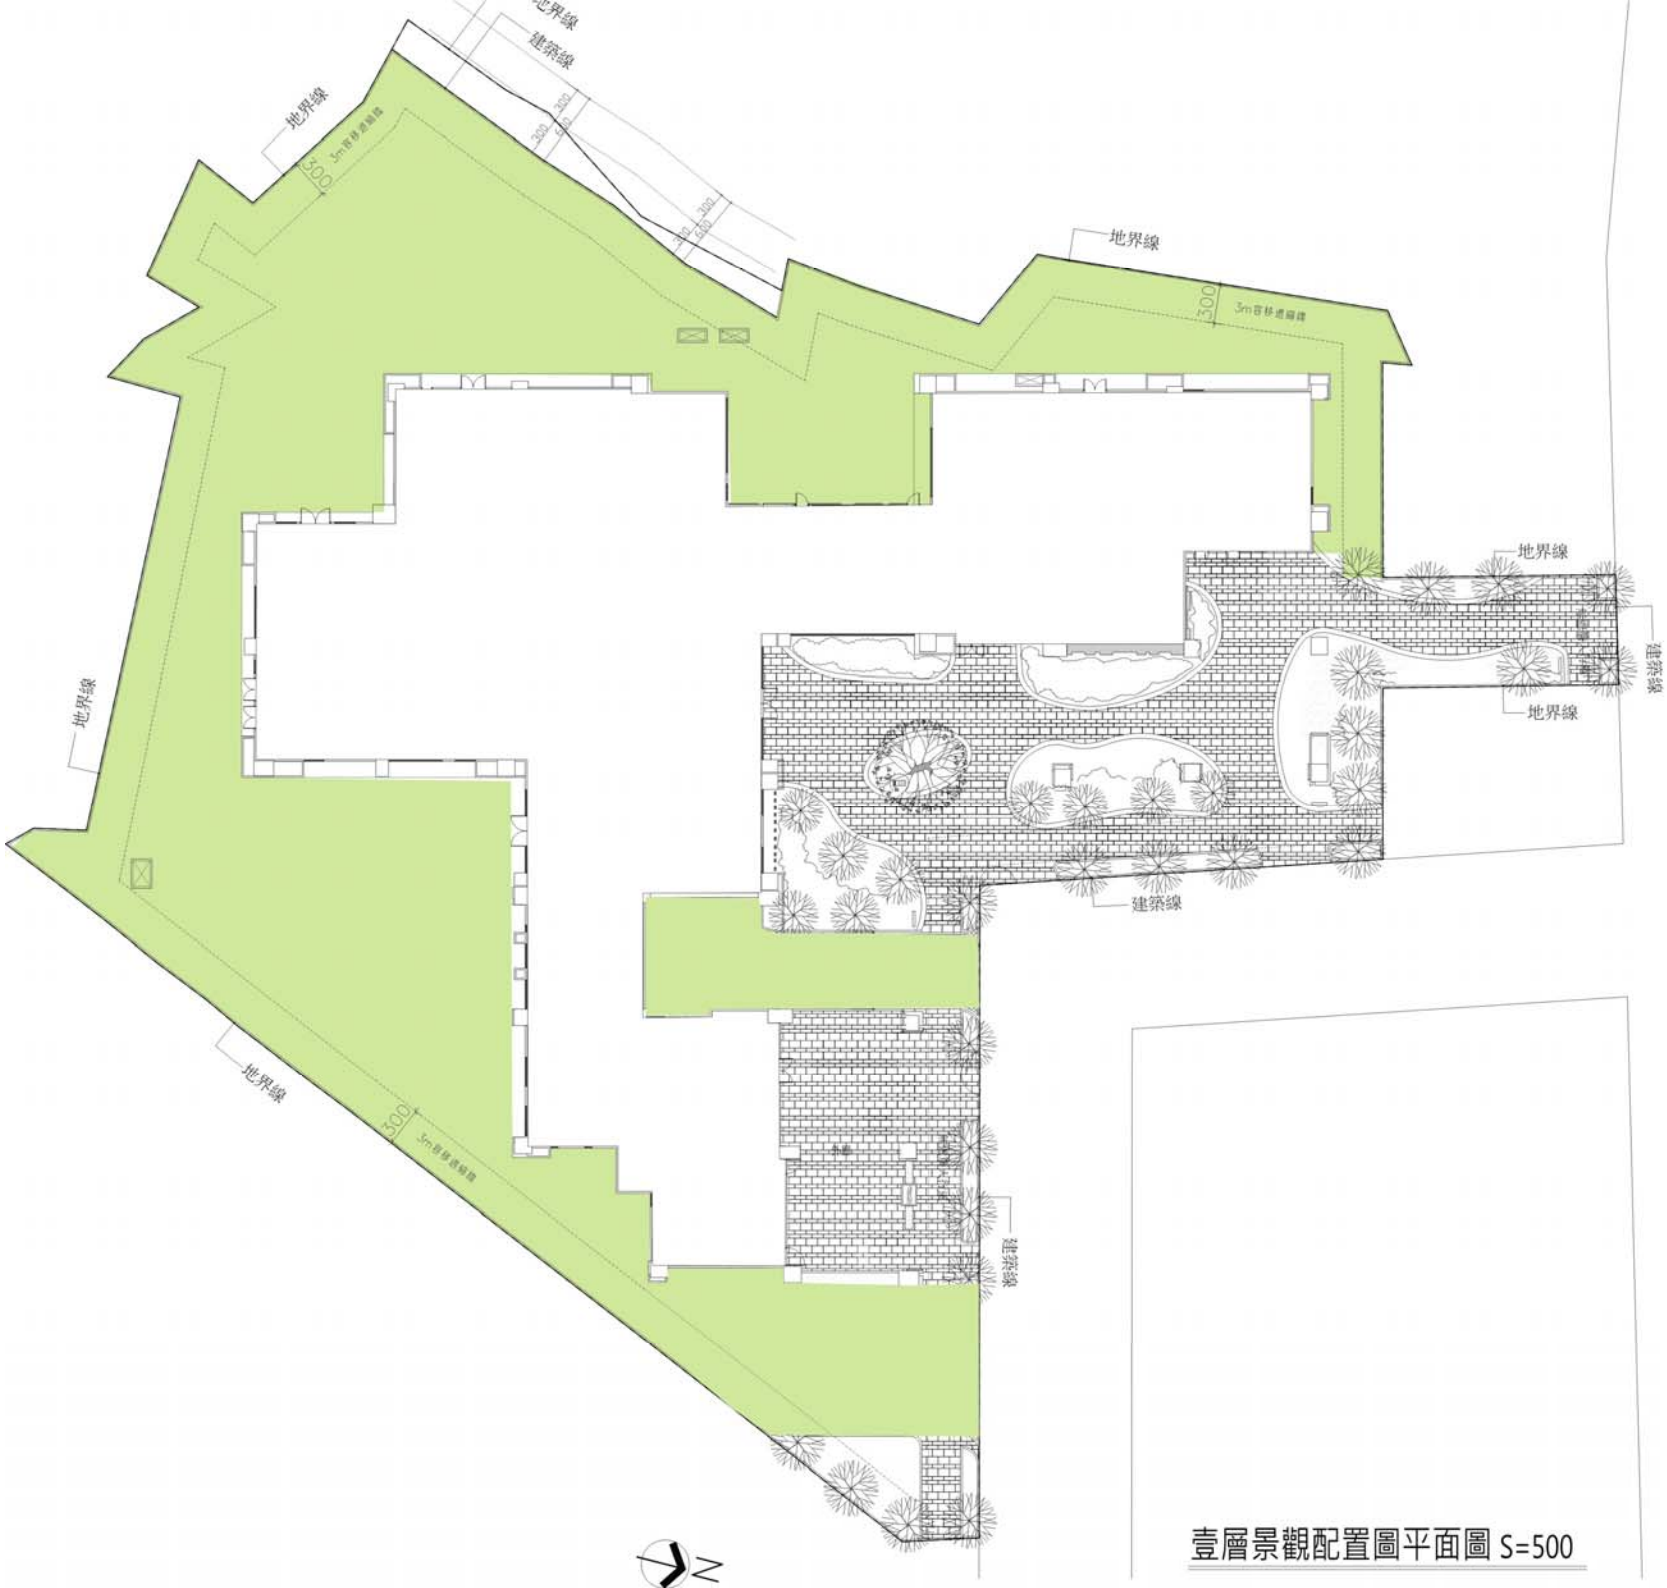


壹層景觀配置圖平面圖 S=500