


沿樹孝路天際線圖

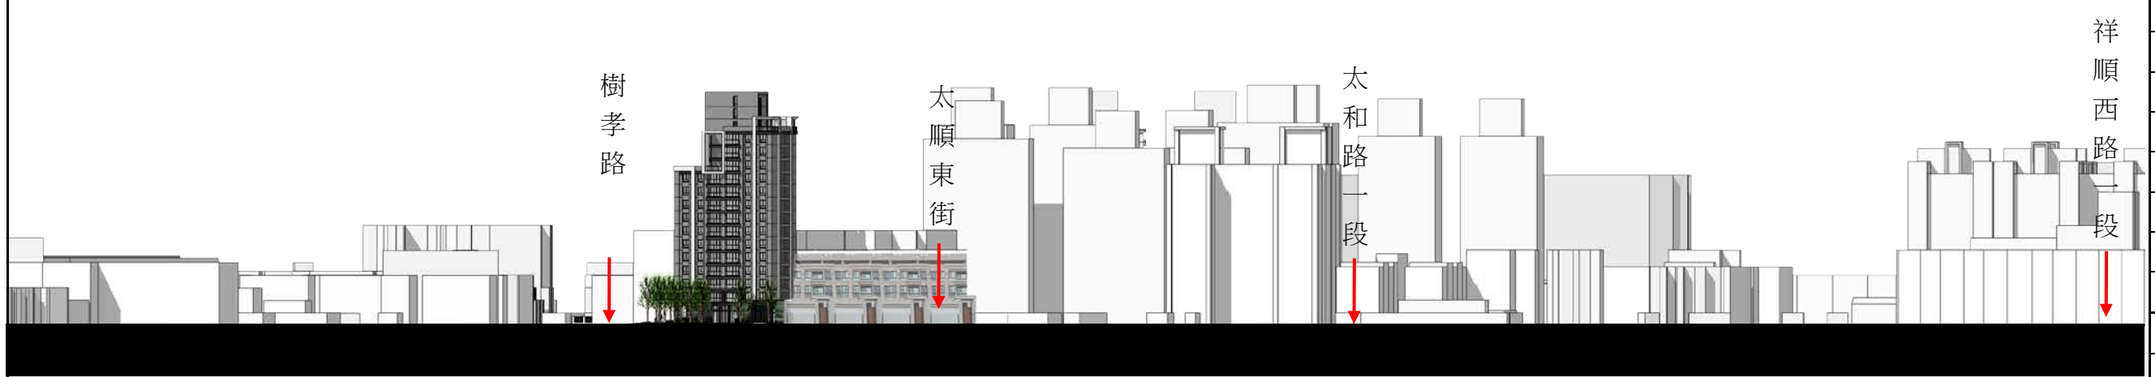

沿太順五路天際線圖

大容聯合建築師事務所

印鑑

工程名稱

晉城投資股份有限司
集合住宅新建工程

圖別

天際線圖

圖　號	張　號

設計

繪圖

校對

出圖校對

日期

核准

修正

備註

2－5