3.14.2 植栽設計構想





本案停車場基地


本案停車場基地








文化交流區植栽配置圖

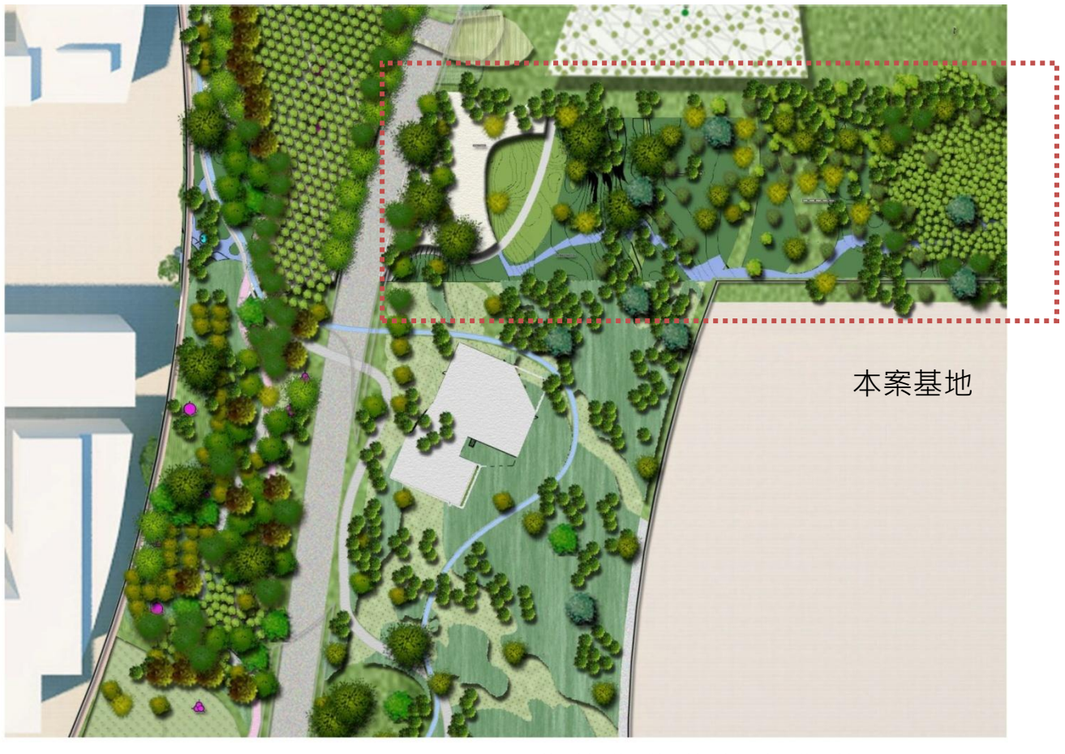

本案基地

•在乾燥的草原地上主要的是 種植芒草 ，周圍則種植低矮灌木。

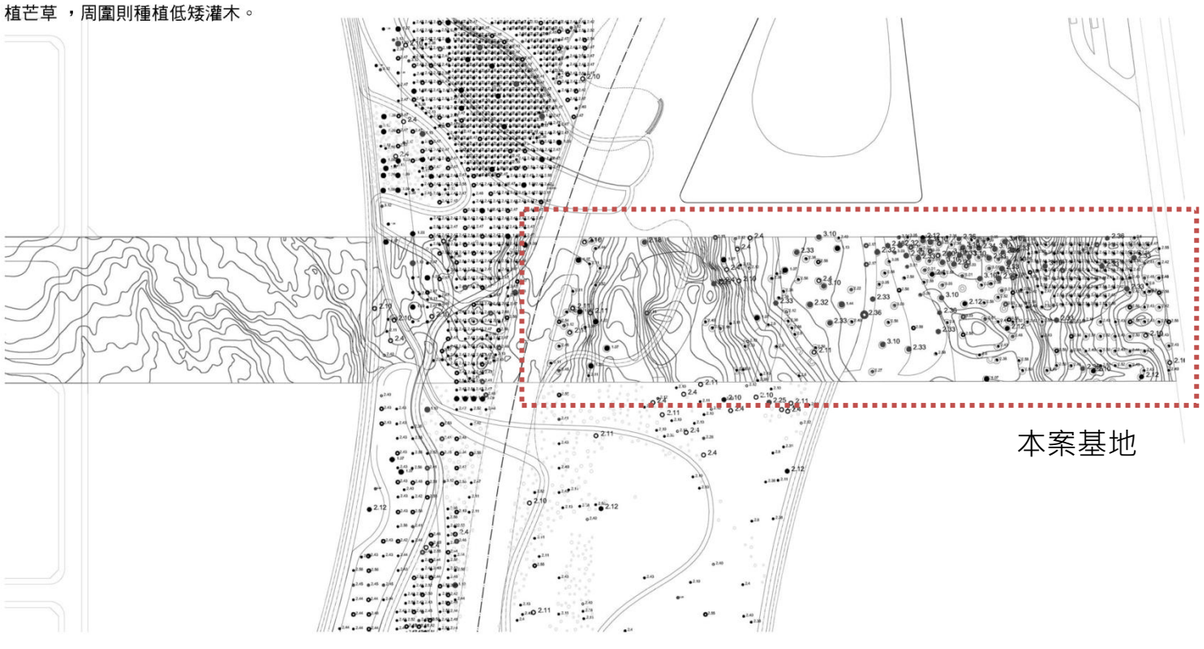


本案基地


0 10 20 50 配置圖


3.2平面配置計畫


3.2.1地面層配置計畫

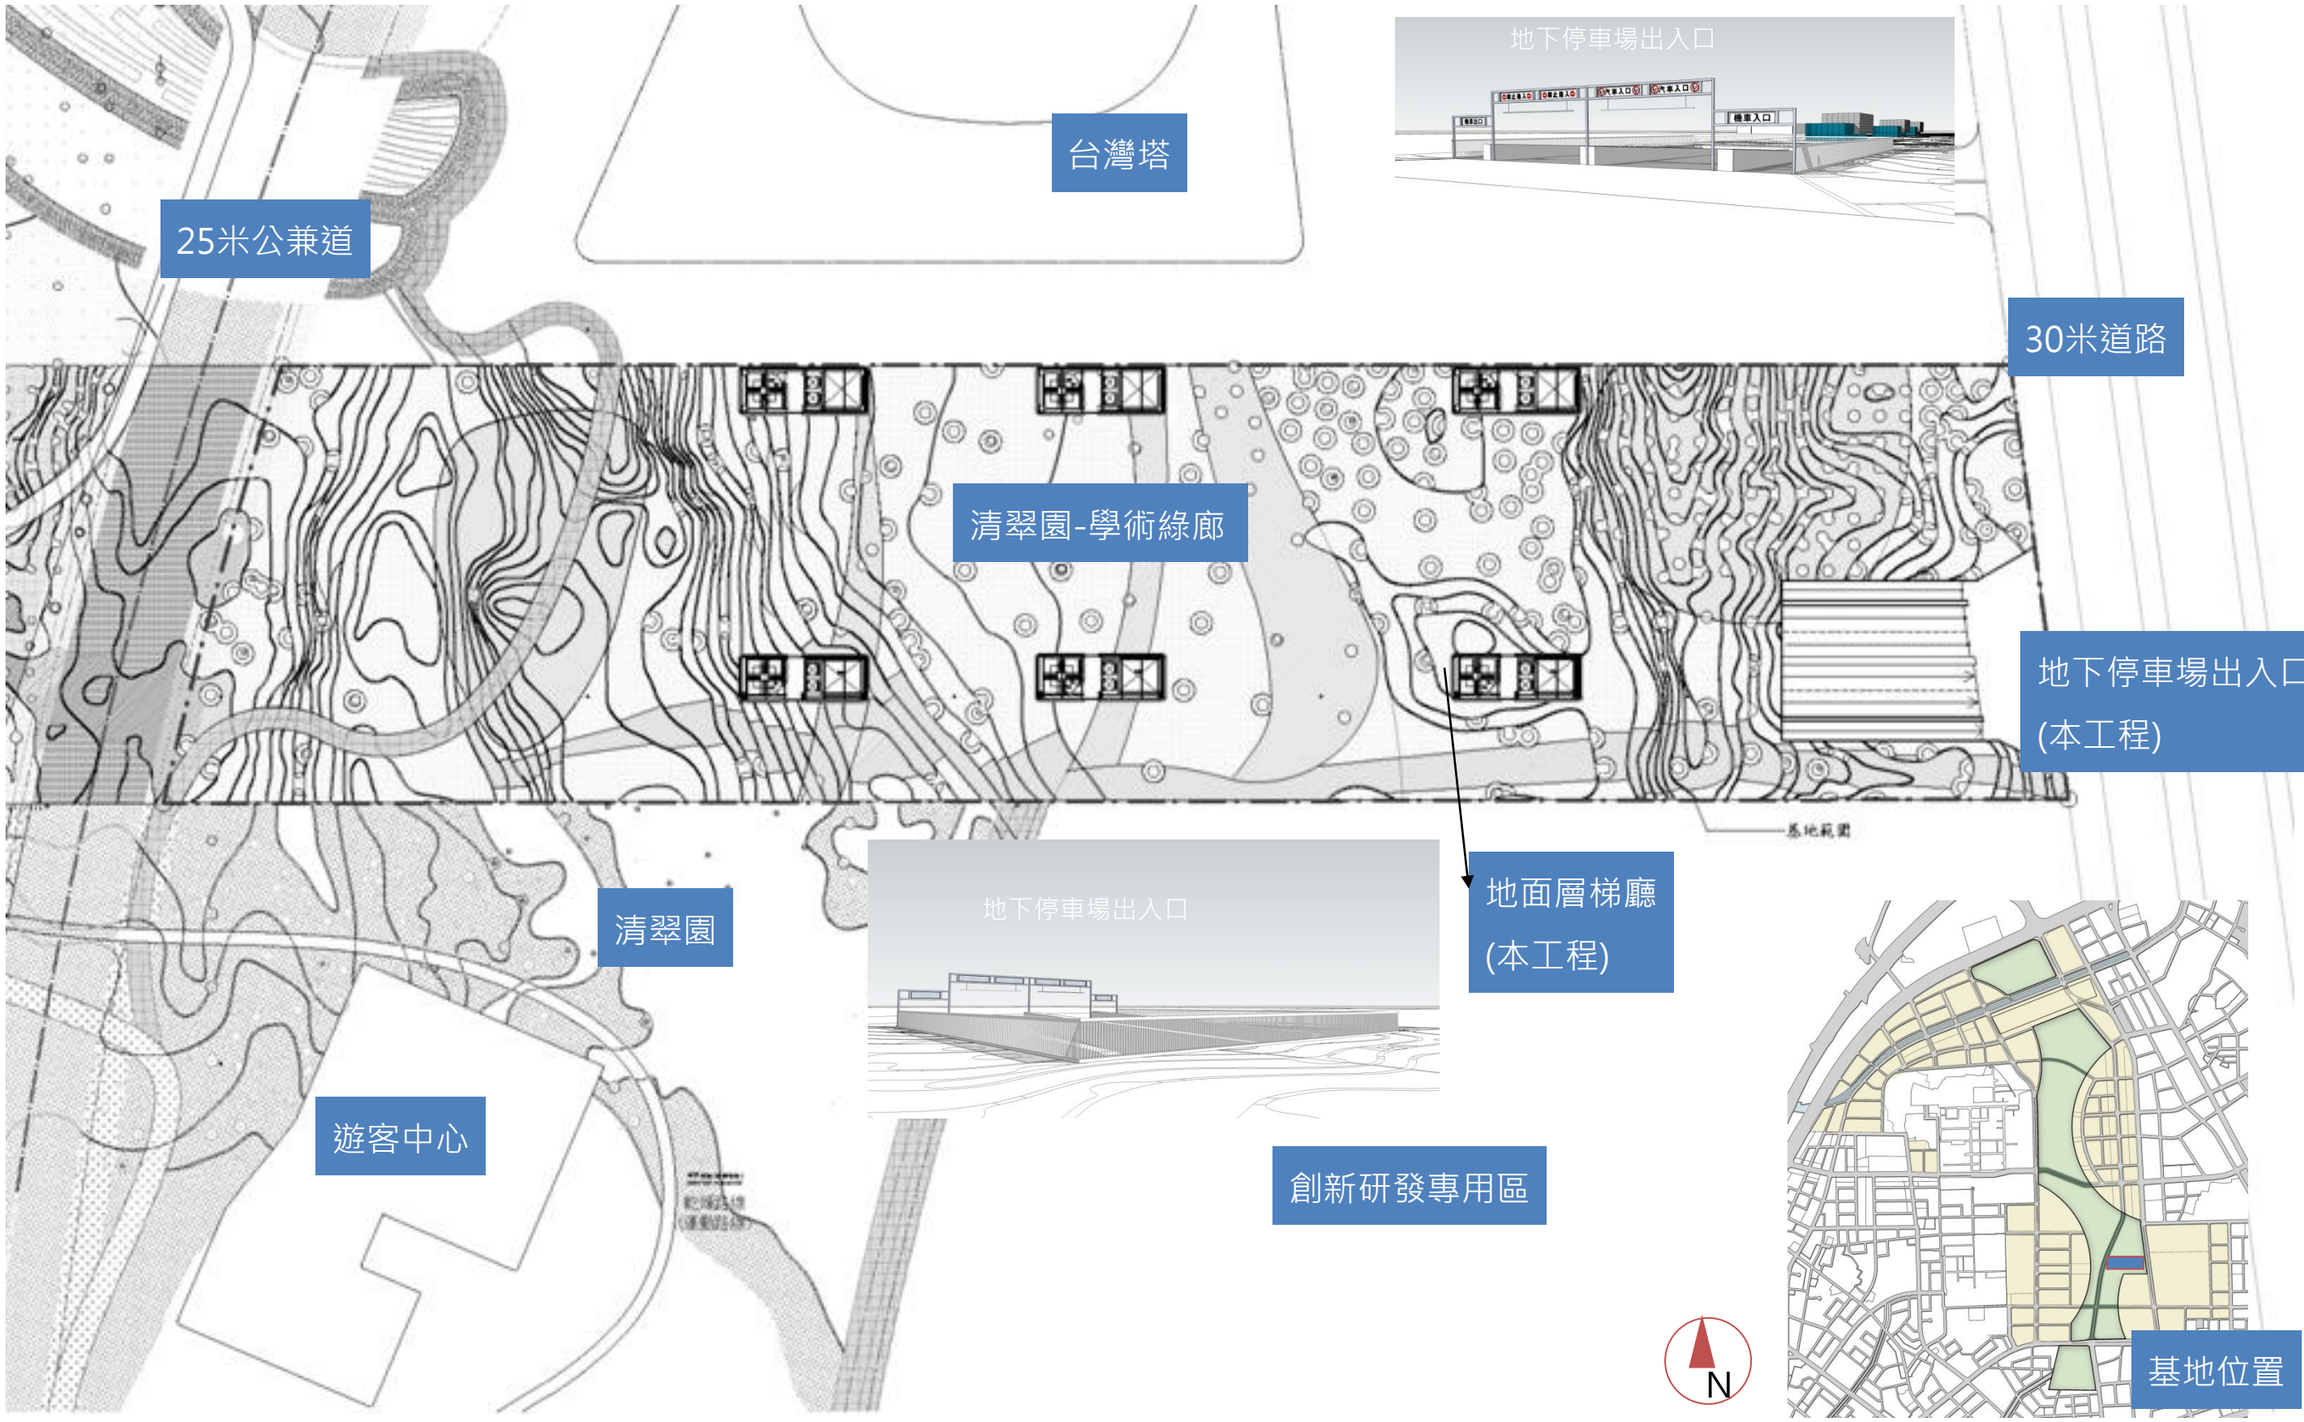



3.5.4大宅門地下停車場動線計畫

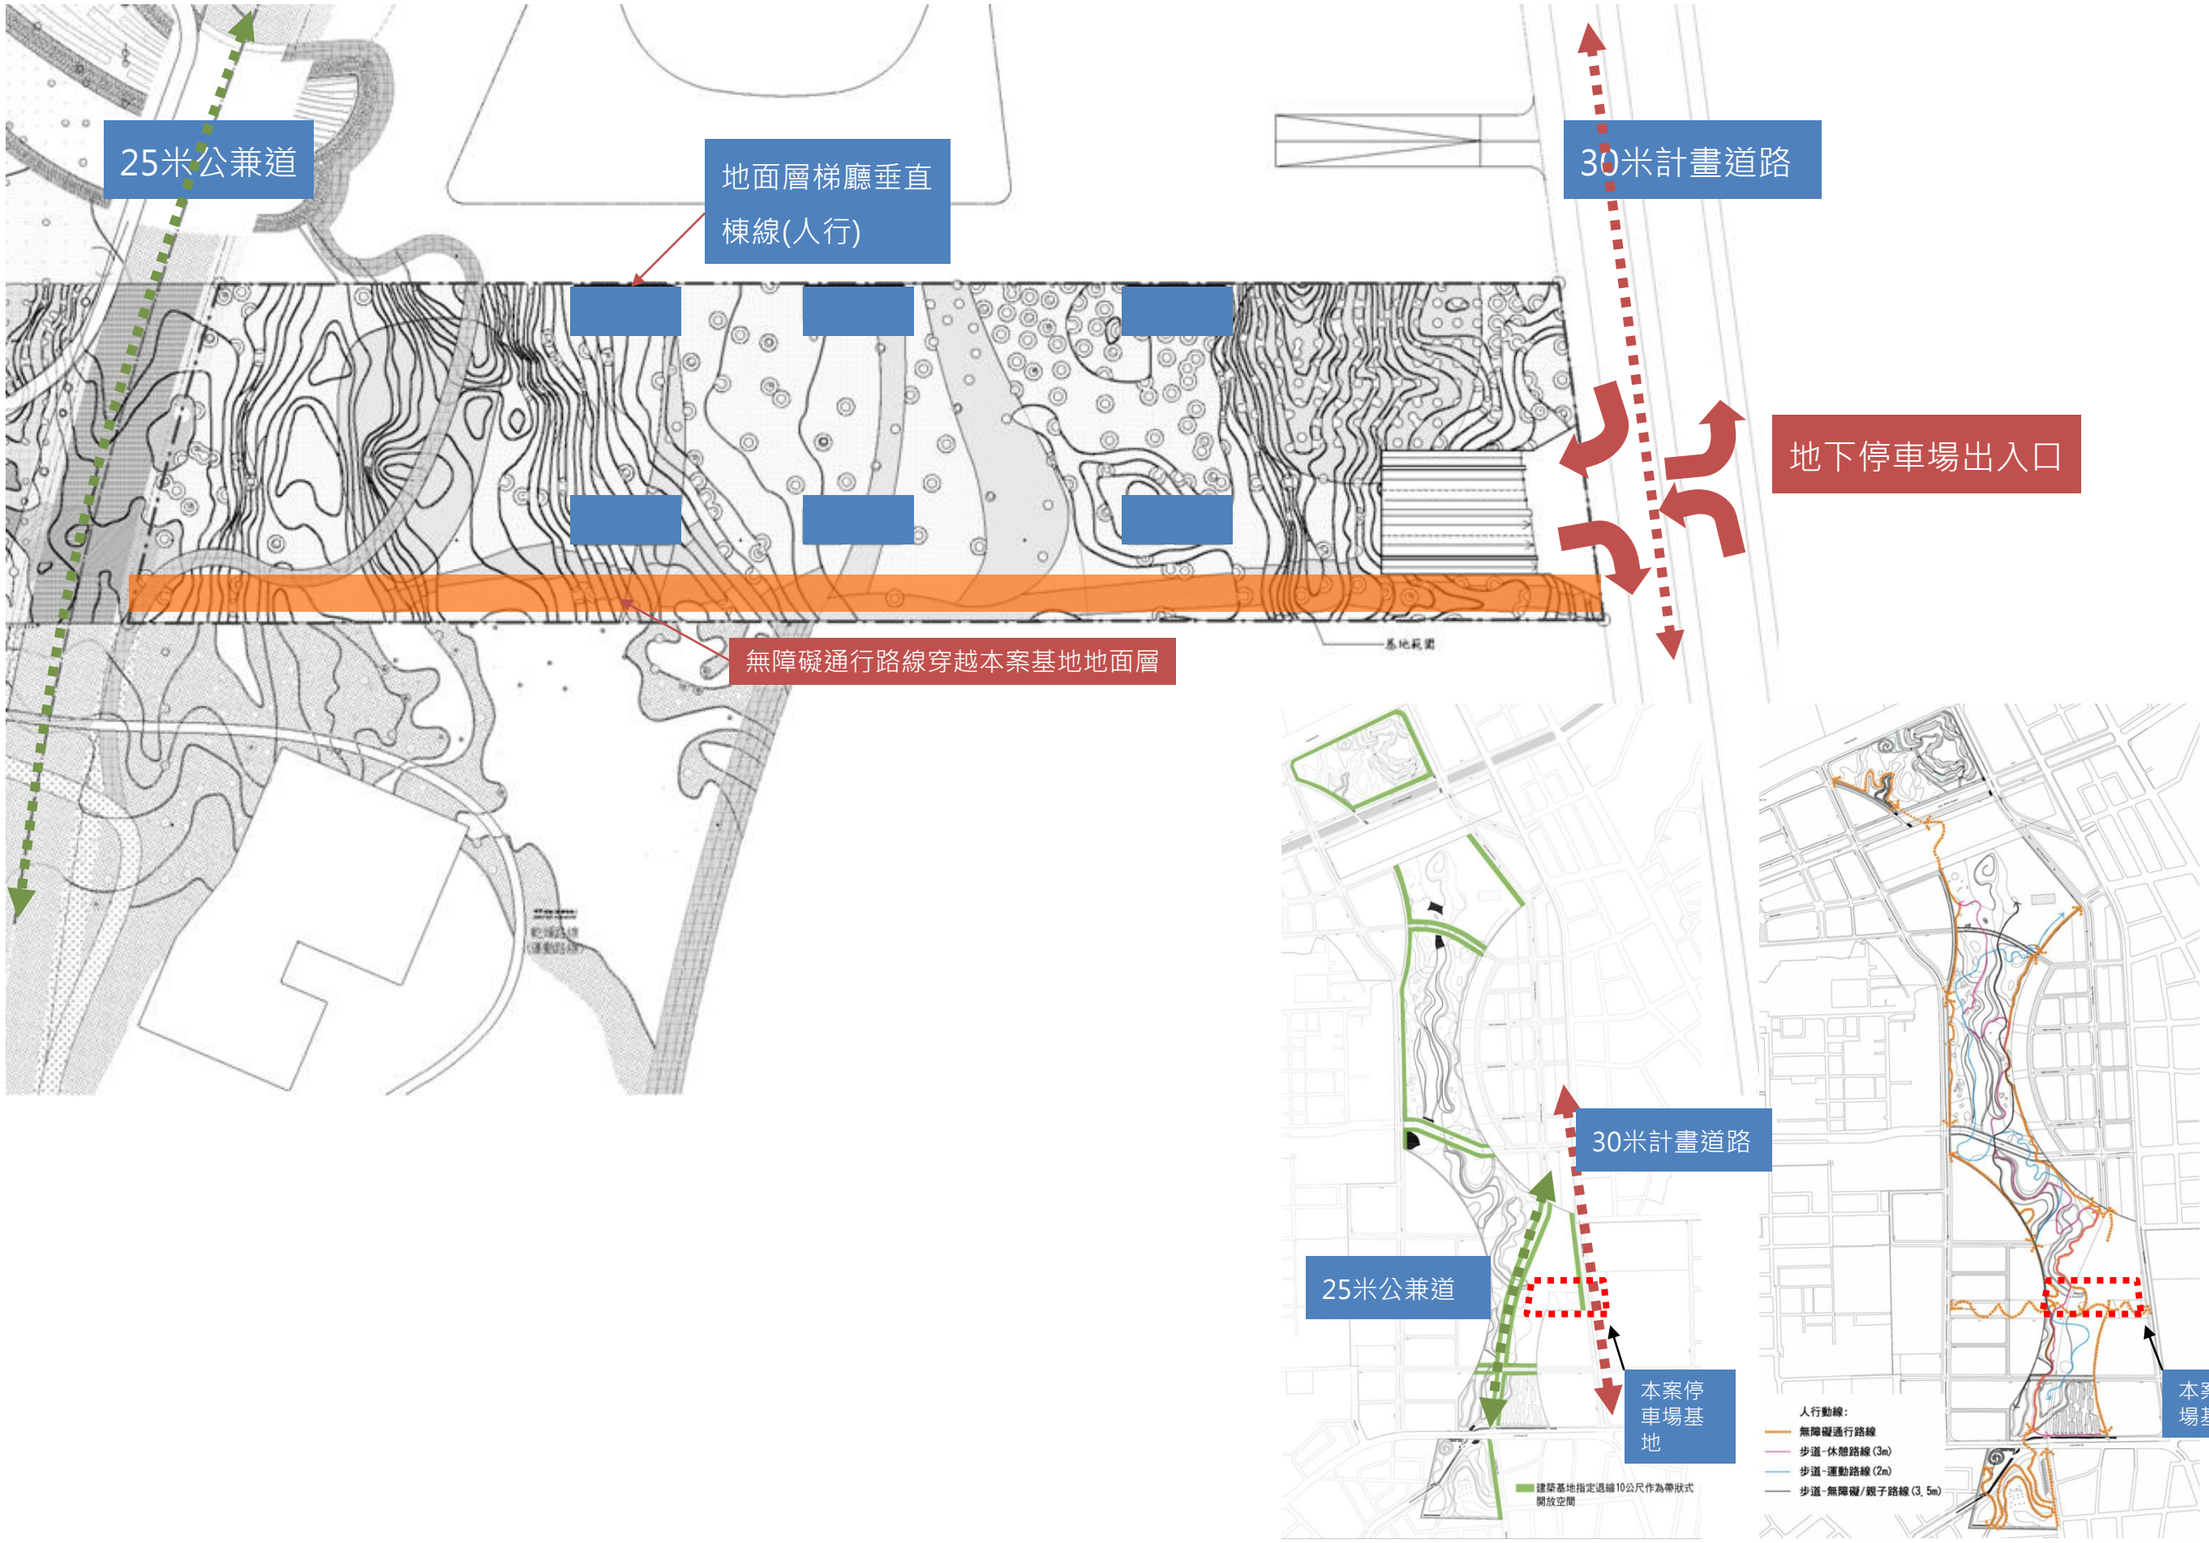


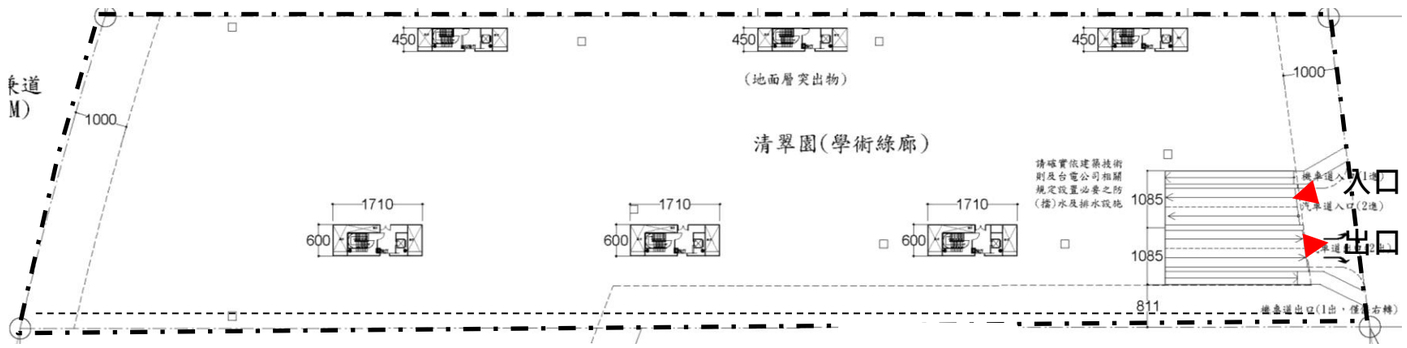

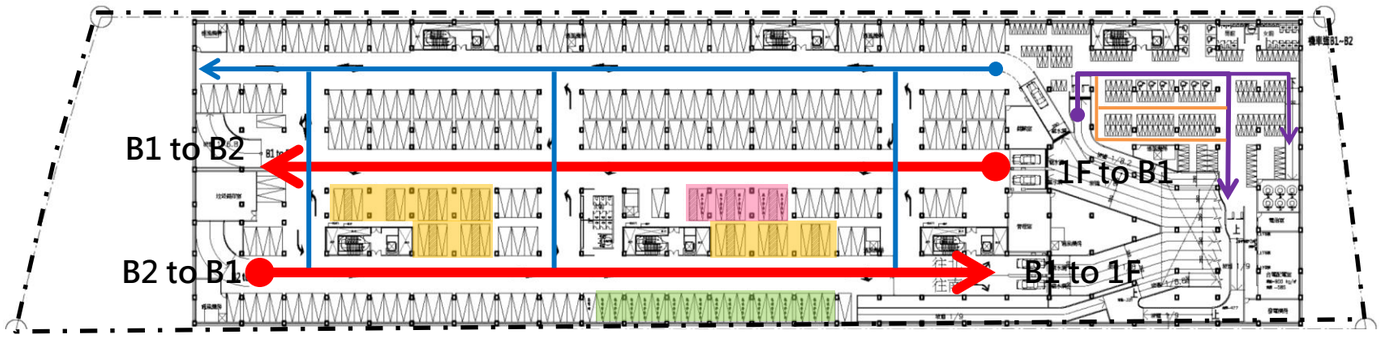

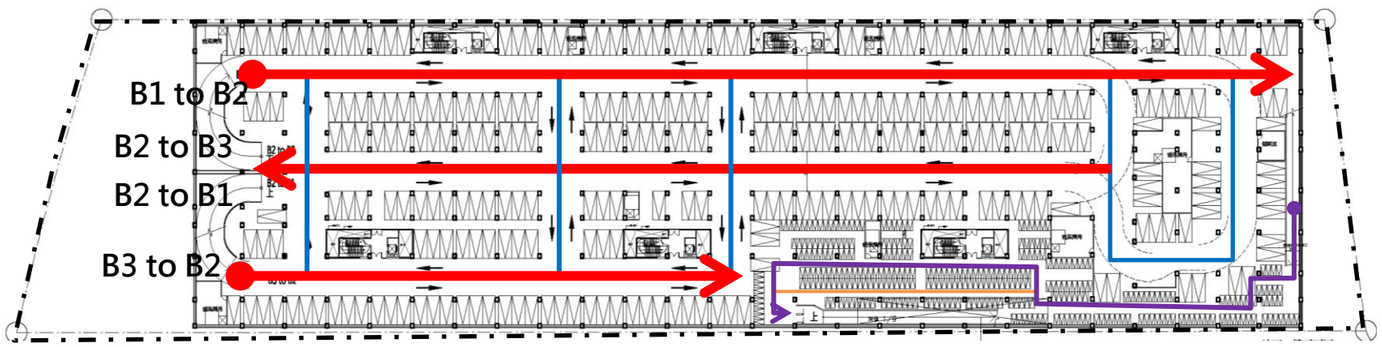

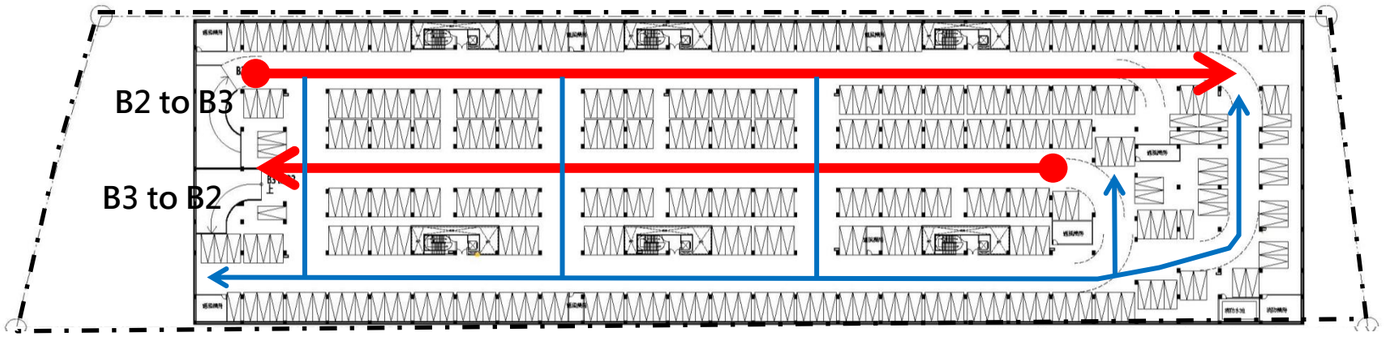

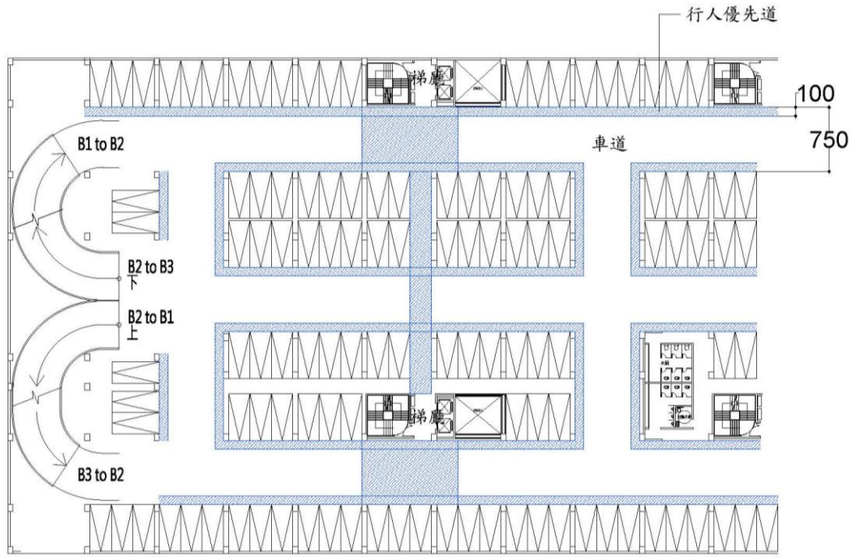

地下停車場車行道標示行人優先道及梯廳前色塊區分,以利提醒行車駕駛注意行人.

圓弧式匝道優點

1.特殊地形時可做有效利用.

2.匝道的連續性較易.

3.匝道部分可完全分離.

4.匝道行車上較為安全.

- 汽車主要通道(7.5m)
- 汽車次要通道(6m)
- 機車主要通道(3.5m)
- 機車次要通道(2.5m)
- 從其他樓層進入該樓層
- 往他樓層
- 無障礙車位
- 親子車位
- 低碳停車位

