王森主
陳俊宏建築師事務所
WANG&CHEN ASSOCIATES
Architect.Planner.Engineer.Interior

台中市漢口路四段三十五號十樓
TEL:(04)2296-8800
FAX:(04)2293-9860

簽章 SEAL & SIGNATURE


業主/工程名稱/ PROJECT

鴻邑建設
北屯太順段3、3-1地號
集合住宅新建工程

圖名 TITLE

設計構想-配置計畫

修正 REVISON

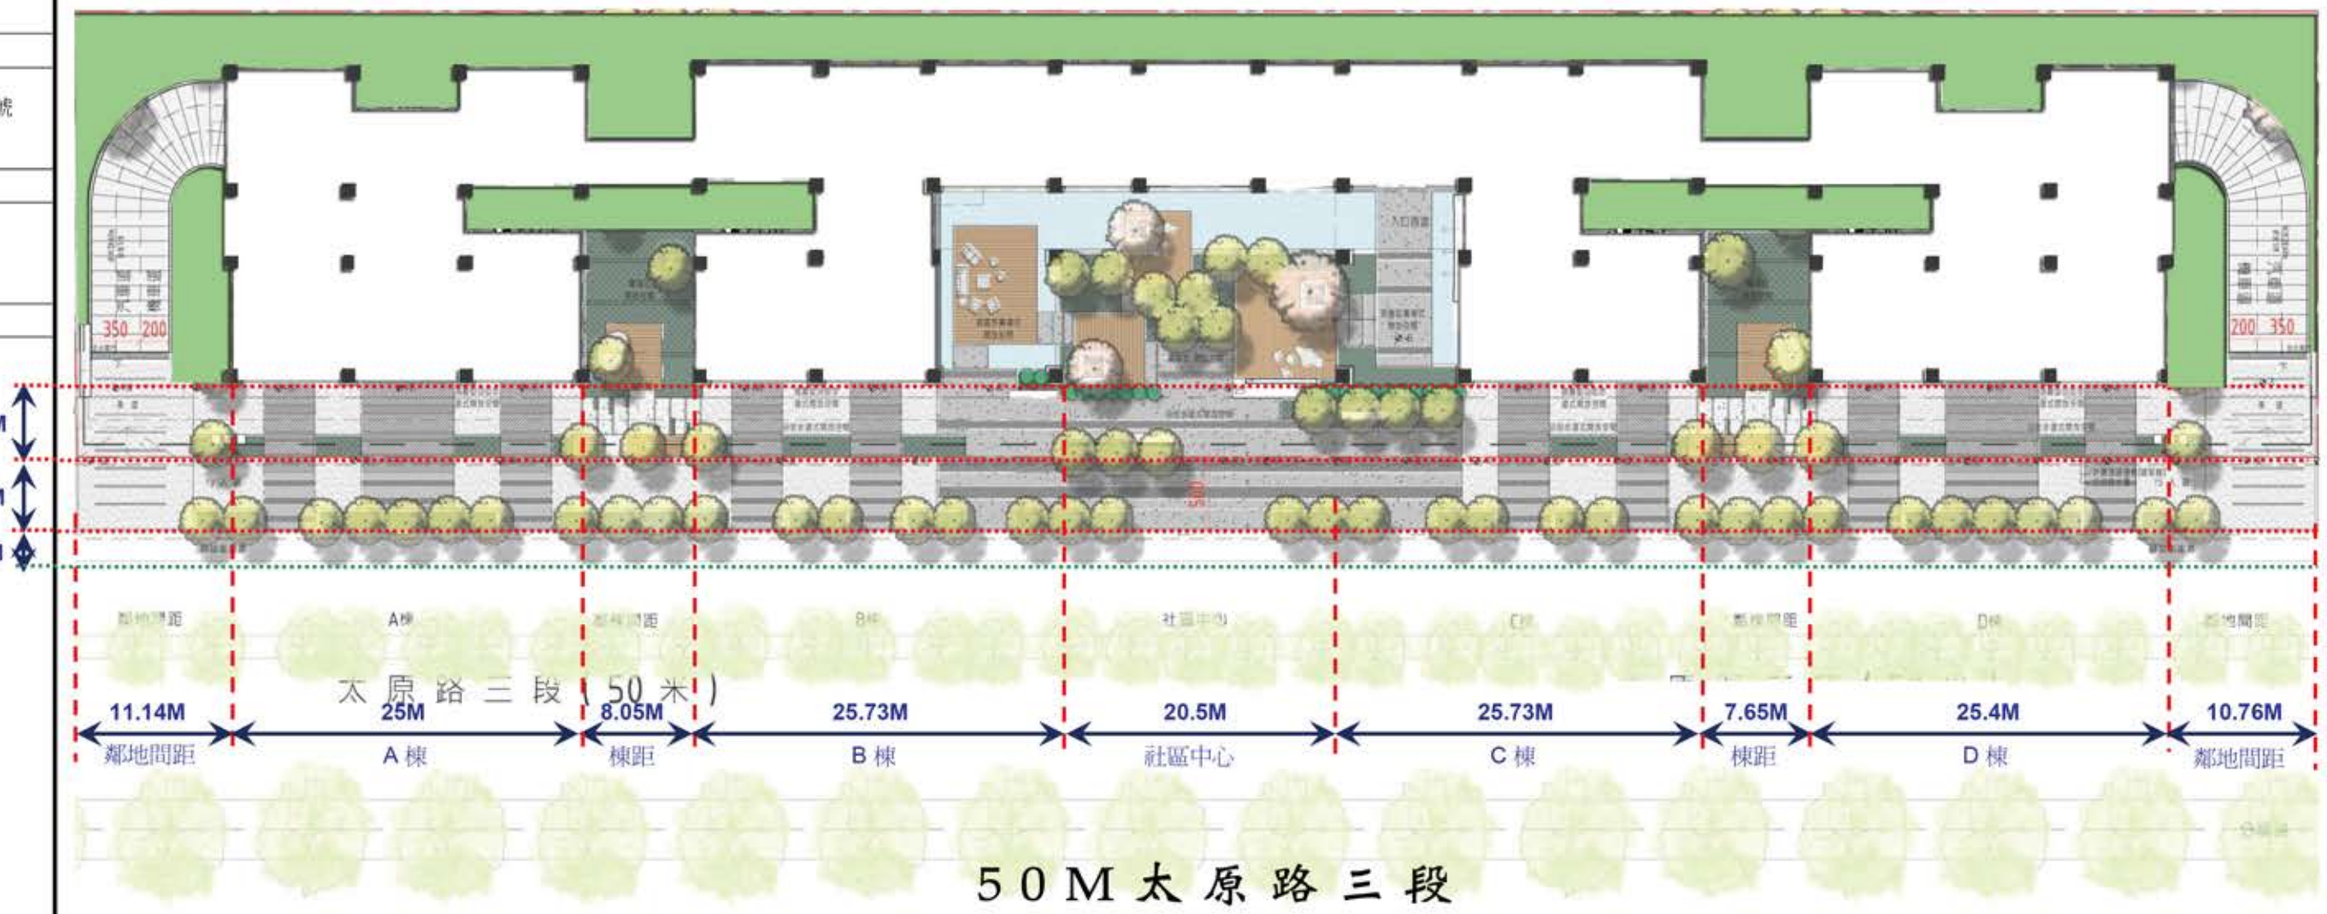

案號 PROJECT NO.	日期 DATE
設計 DESIGN BY	繪圖 DRAWING BY
校核 CHECKED BY	核准 APPROVED BY
比例尺 SCALE A1:1/100 A3:1/200	單位 UNIT CM
檔名 FILE NO.	
案號	圖號