

變更後

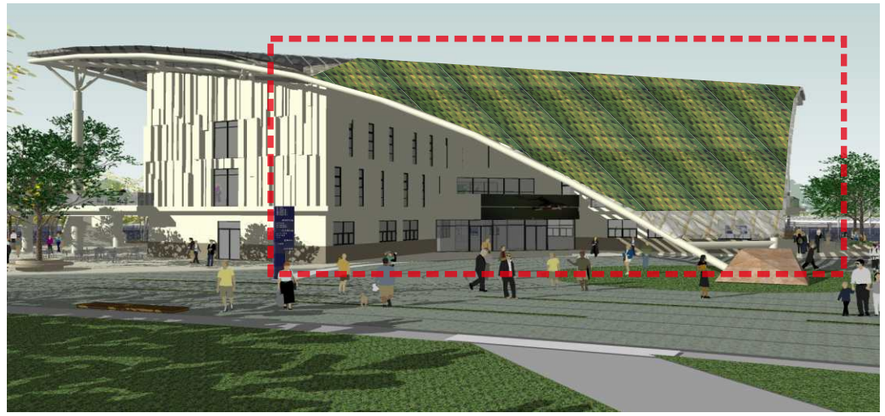

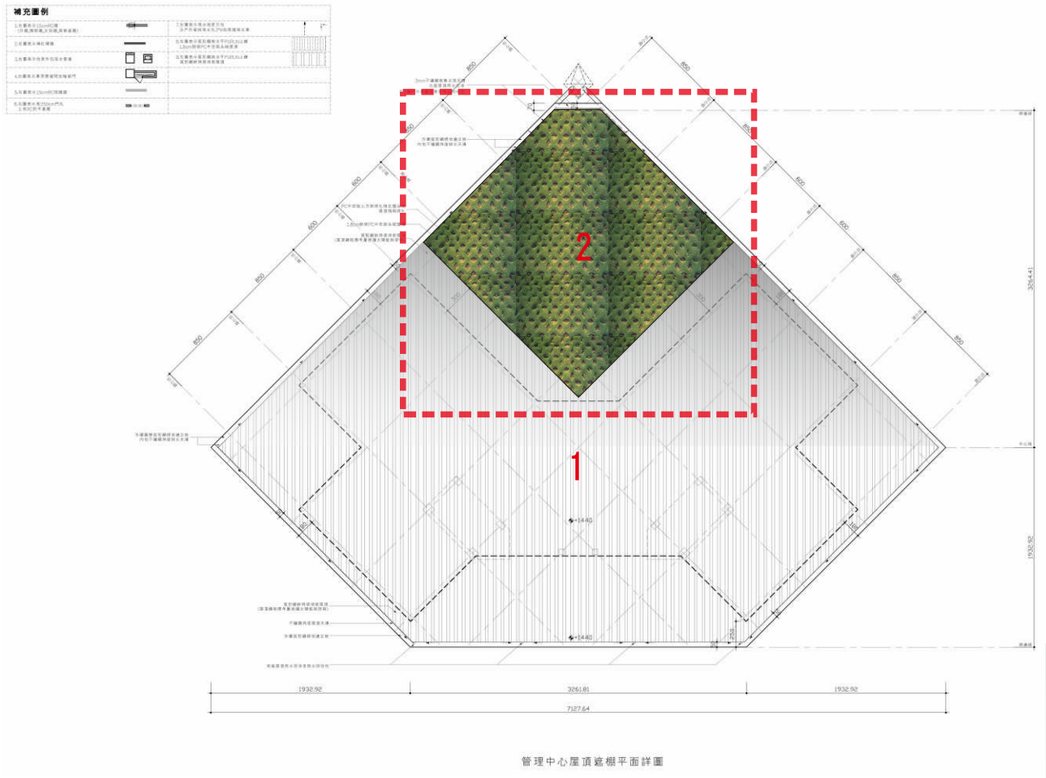





管理中心屋頂遮棚平面詳圖

管理中心屋頂層平面


1. 灰色搭配透明中空 PE 板
2. 屋頂植生牆綠化系統

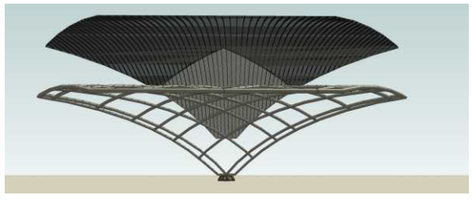

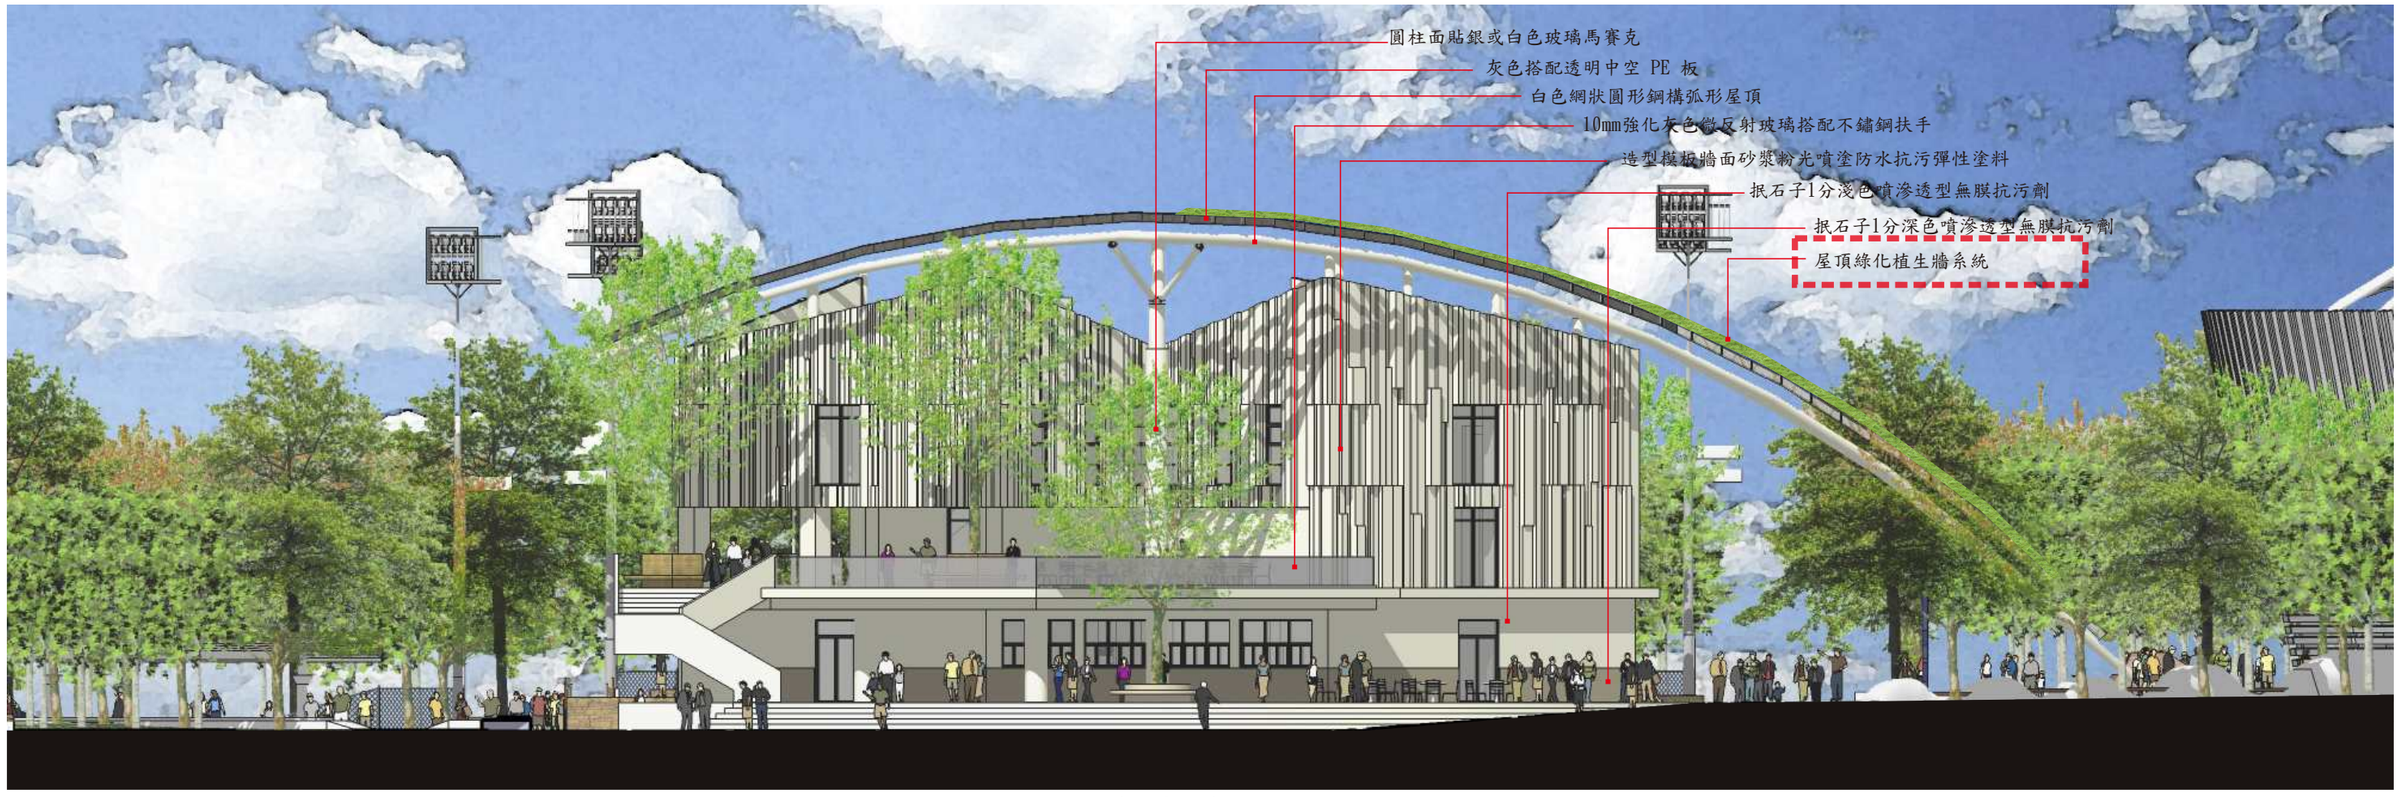

管理中心東向立面

變更後

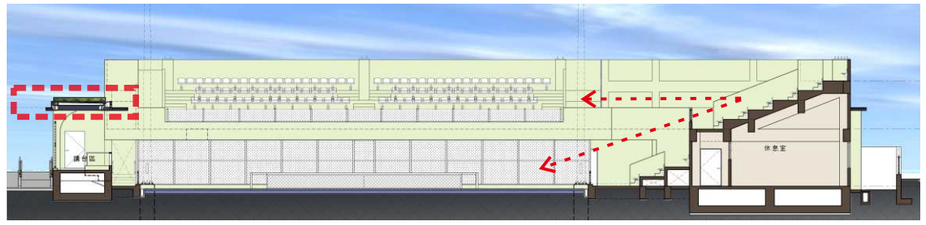


第一球場南向剖立面圖



第一球場南向立面圖




第一球場一層平面圖

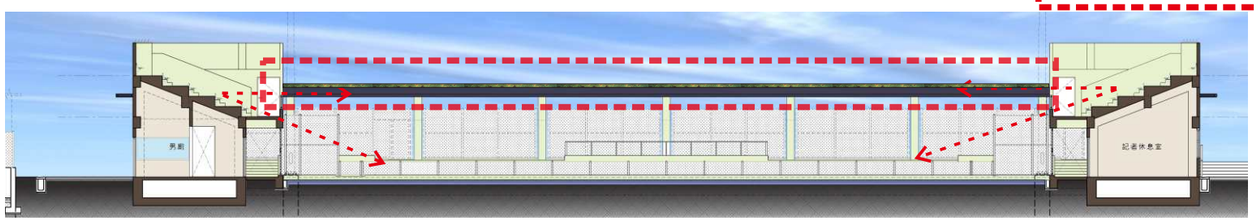

第一球場東向剖立面圖



第一球場東向立面圖

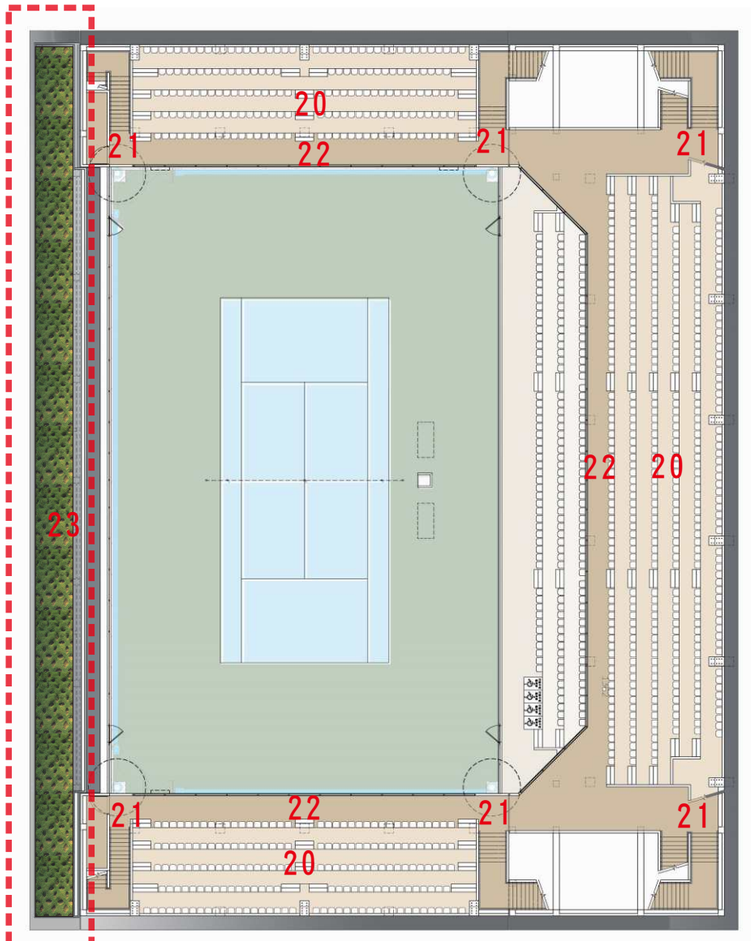

第一球場屋頂層平面圖

硬地第一球場空間配置說明：

1. 門廳
2. 行政辦公室
3. 轉播室
4. 貴賓接待室
5. 賽會工作人員休息室
6. 裁判長及裁判休息室
7. 醫護兼藥檢室
8. 教練休息室
9. 選手休息室
10. 男女廁所
11. 男女淋浴更衣室
12. 記者休息室
13. 器材儲放室
14. 通廊
15. 入口
16. 外梯
17. 戶外硬地球場
18. 臨時講台區
19. 貴賓席區看台
20. 屋頂戶外看台
21. 戶外梯
22. 通廊
23. 屋頂薄層綠化系統