
12米計畫道路（河北二街）

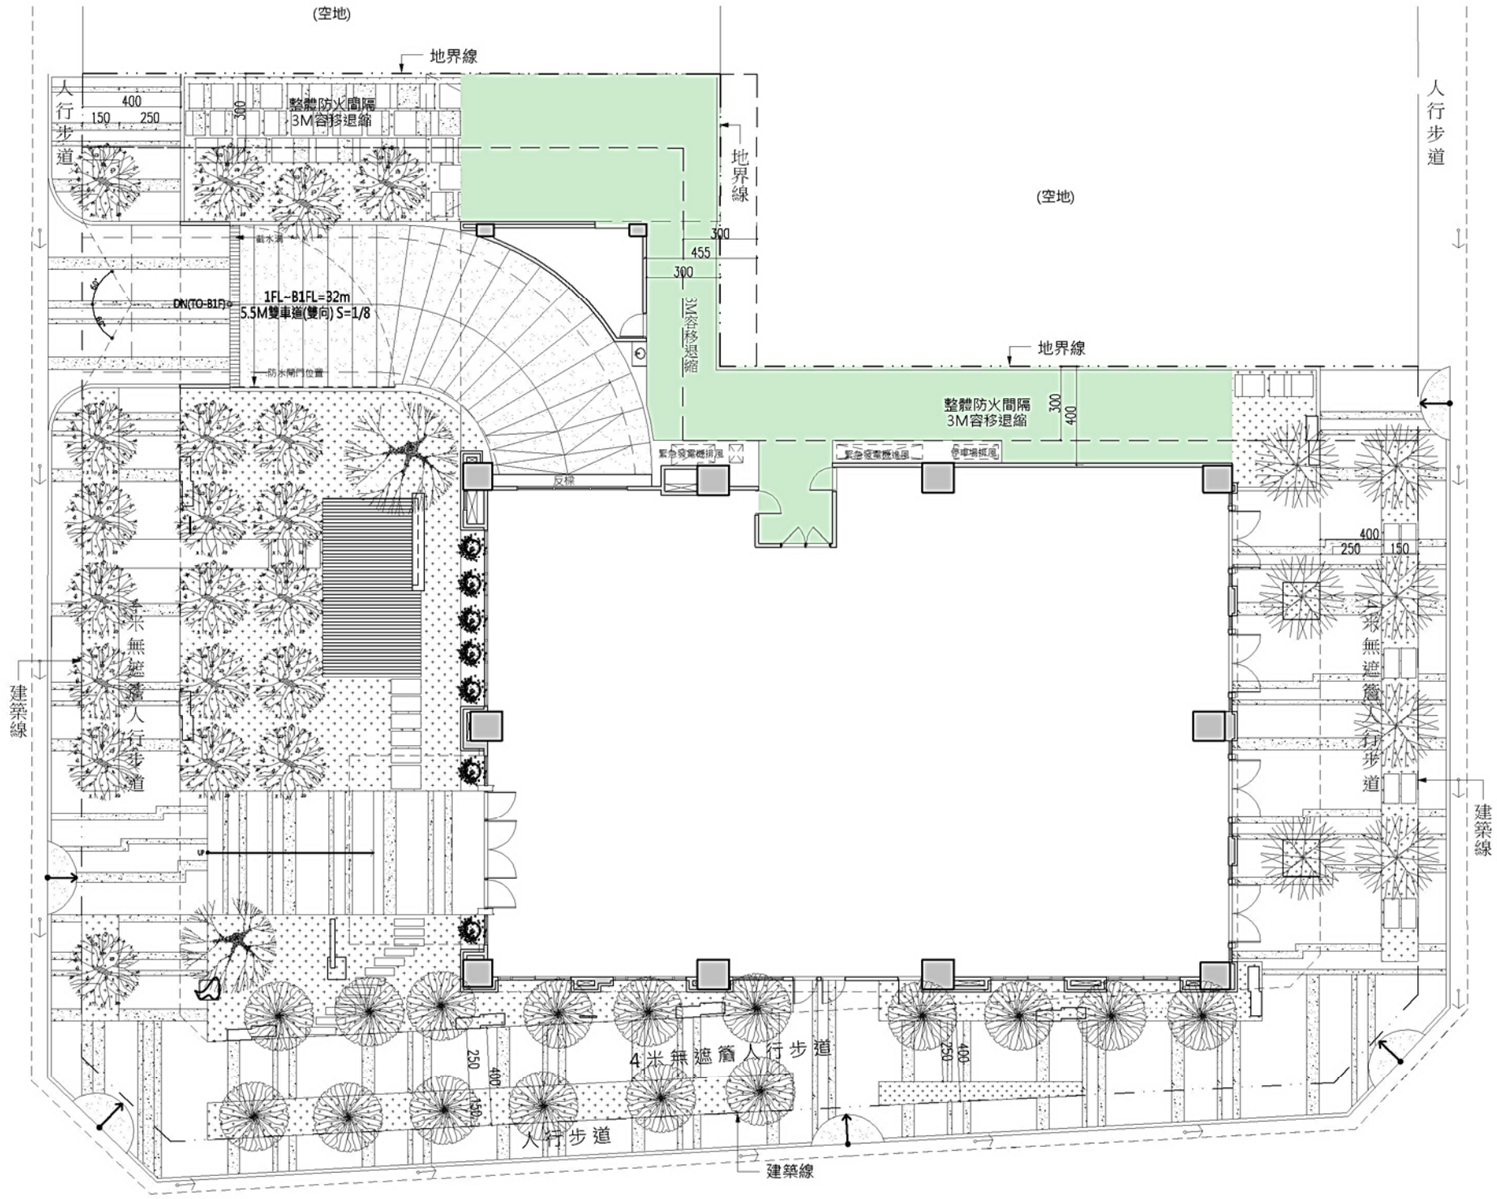

15米計畫道路（崇德二路）

12米計畫道路(河北路)

壹層景觀配置平面圖 SCALE:1/250