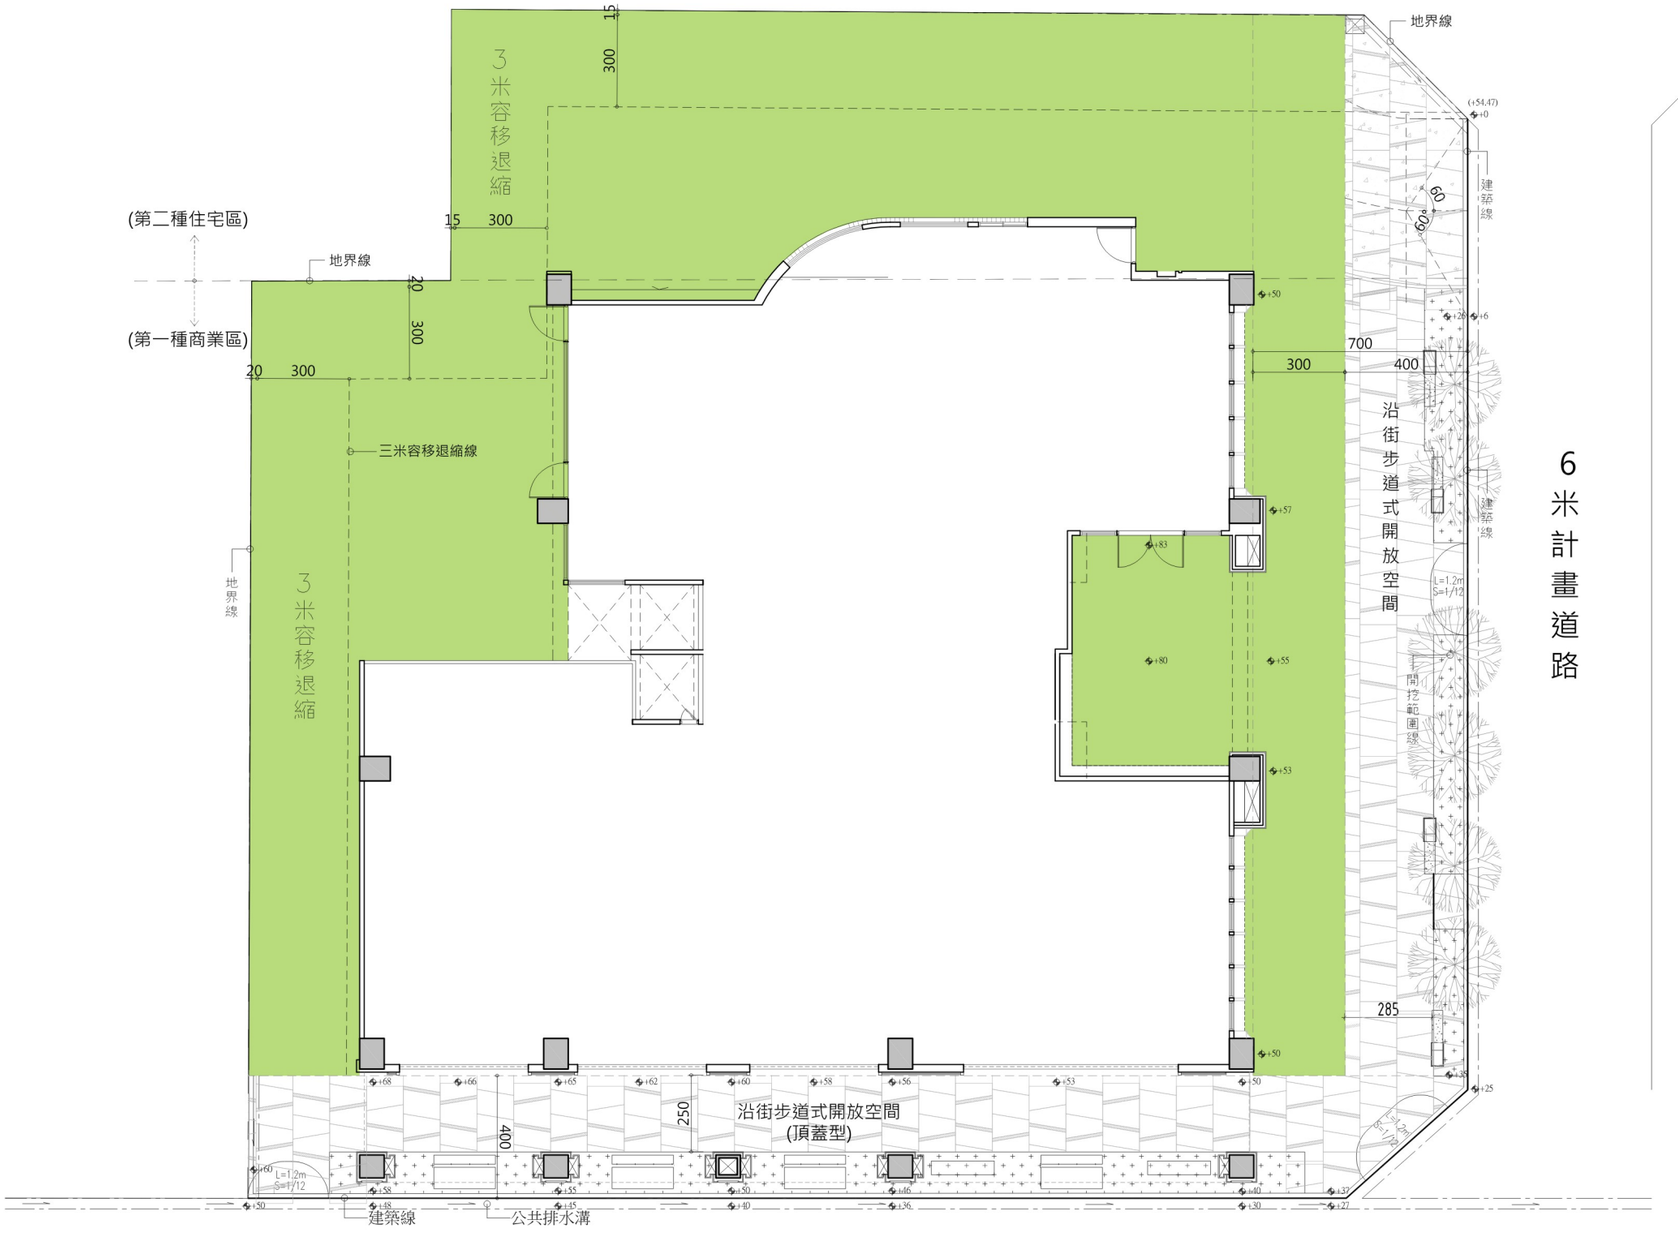


6米計畫道路

25米計畫道路(復興路)

壹層景觀配置平面圖 SCALE:1/200