
壹樓景觀配置圖

一層景觀植栽表

圖例	名稱	規格	數量(株)	備註
	光臘樹	d=12cm,H=10m,W=3m以上	29	
	九芎	d=15cm,H=8m,W=3m 一米以下需有五分枝主幹	24	
	樟樹	d=20cm,H=10m,W=3m以上	3	
	青楓	d=15cm,H=9m,W=3m以上 優型,六分枝以上	4	
	楓香	d=15cm,H=9m,W=3m	7	
	蒲葵	幹高3m以上	6	
	現有人行道喬木		18	

圖例	名稱	規格	數量(株)	備註
	羅漢松	H=2.5m,W=1m 強剪至設計高度,由設計單位指定	24	
	桂花	H=2.4m,W=3m (大)	8	
	烏桕	d=15cm,H=6~8m,W=3m	3	
	桂葉黃梅	H=2.1m	3	
	緬梔	d=6cm,H=3.5m,W=2.5m	8	
	醉嬌花	優型,H=2.4m	20	
	扁櫻桃	H*W=120*40cm 強剪至設計高度,由設計單位指定	681	12株/m2
	桂花	H*W=120*40cm 強剪至設計高度,由設計單位指定	826	6株/m2
	朱槿	H*W=120*30cm 強剪至設計高度,由設計單位指定	463	12株/m2

圖例	名稱	規格	數量(株)	備註
	月橘	H*W=60*40cm 強剪至設計高度,由設計單位指定	412	12株/m2
	胡椒木	H*W=45*40cm 強剪至設計高度,由設計單位指定	466	12株/m2
	黃金露花	H*W=30*30cm 強剪至設計高度,由設計單位指定	740	12株/m2
	文殊蘭	H*W=60*40cm	493	9株/m2
	杜鵑	H*W=30*20cm	675	16株/m2
	蔓花生	W=15cm(3吋盆苗)	1487	36株/m2
	長紅木	H*W=90*45cm	202	12株/m2
	斑葉沿階草	H*W=20*20cm	1707	36株/m2
	鳶尾	H*W=40*20cm	1250	25株/m2
	腎蕨	H*W=20*20cm	1138	25株/m2
	紫嬌花	H*W=40*20cm	436	36株/m2
	巴西地毯草		679m2	

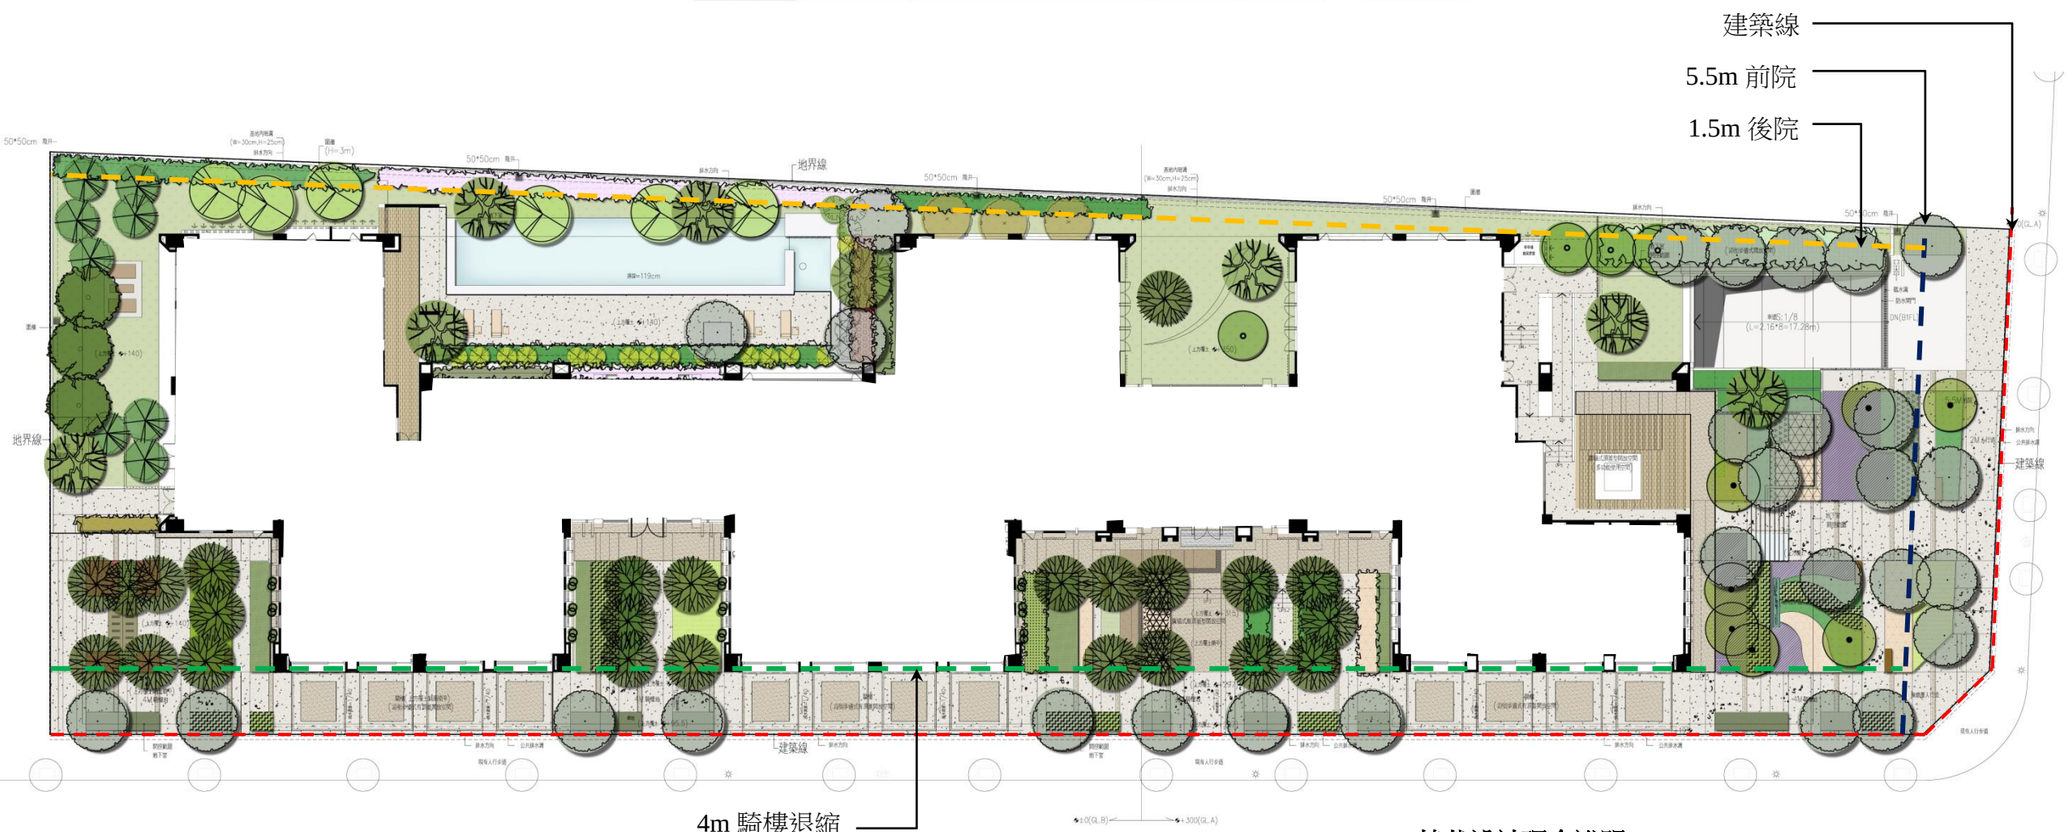

壹層平面圖 SCALE: A1=1/200 A3=1/400

植栽設計理念說明：

南側蒲葵:屬低維護植栽，營造泳池旁熱帶風情的氛圍。

入口廣場九芎:枝幹明亮，使廣場整齊乾淨。

西側廣場灌木:附層次感，營造樹影交織。

大容聯合建築師事務所

TEL:04-23292779

FAX:04-23231764

印鑑

工程名稱

臺灣亞銳士
店舖集合住宅新建工程

圖別

壹樓景觀配置圖

圖號	張號

設計

繪圖

校對

出圖校對

日期

核准

修正

備註

3-9-1