
設計平面圖—1F(1/300)　變更後

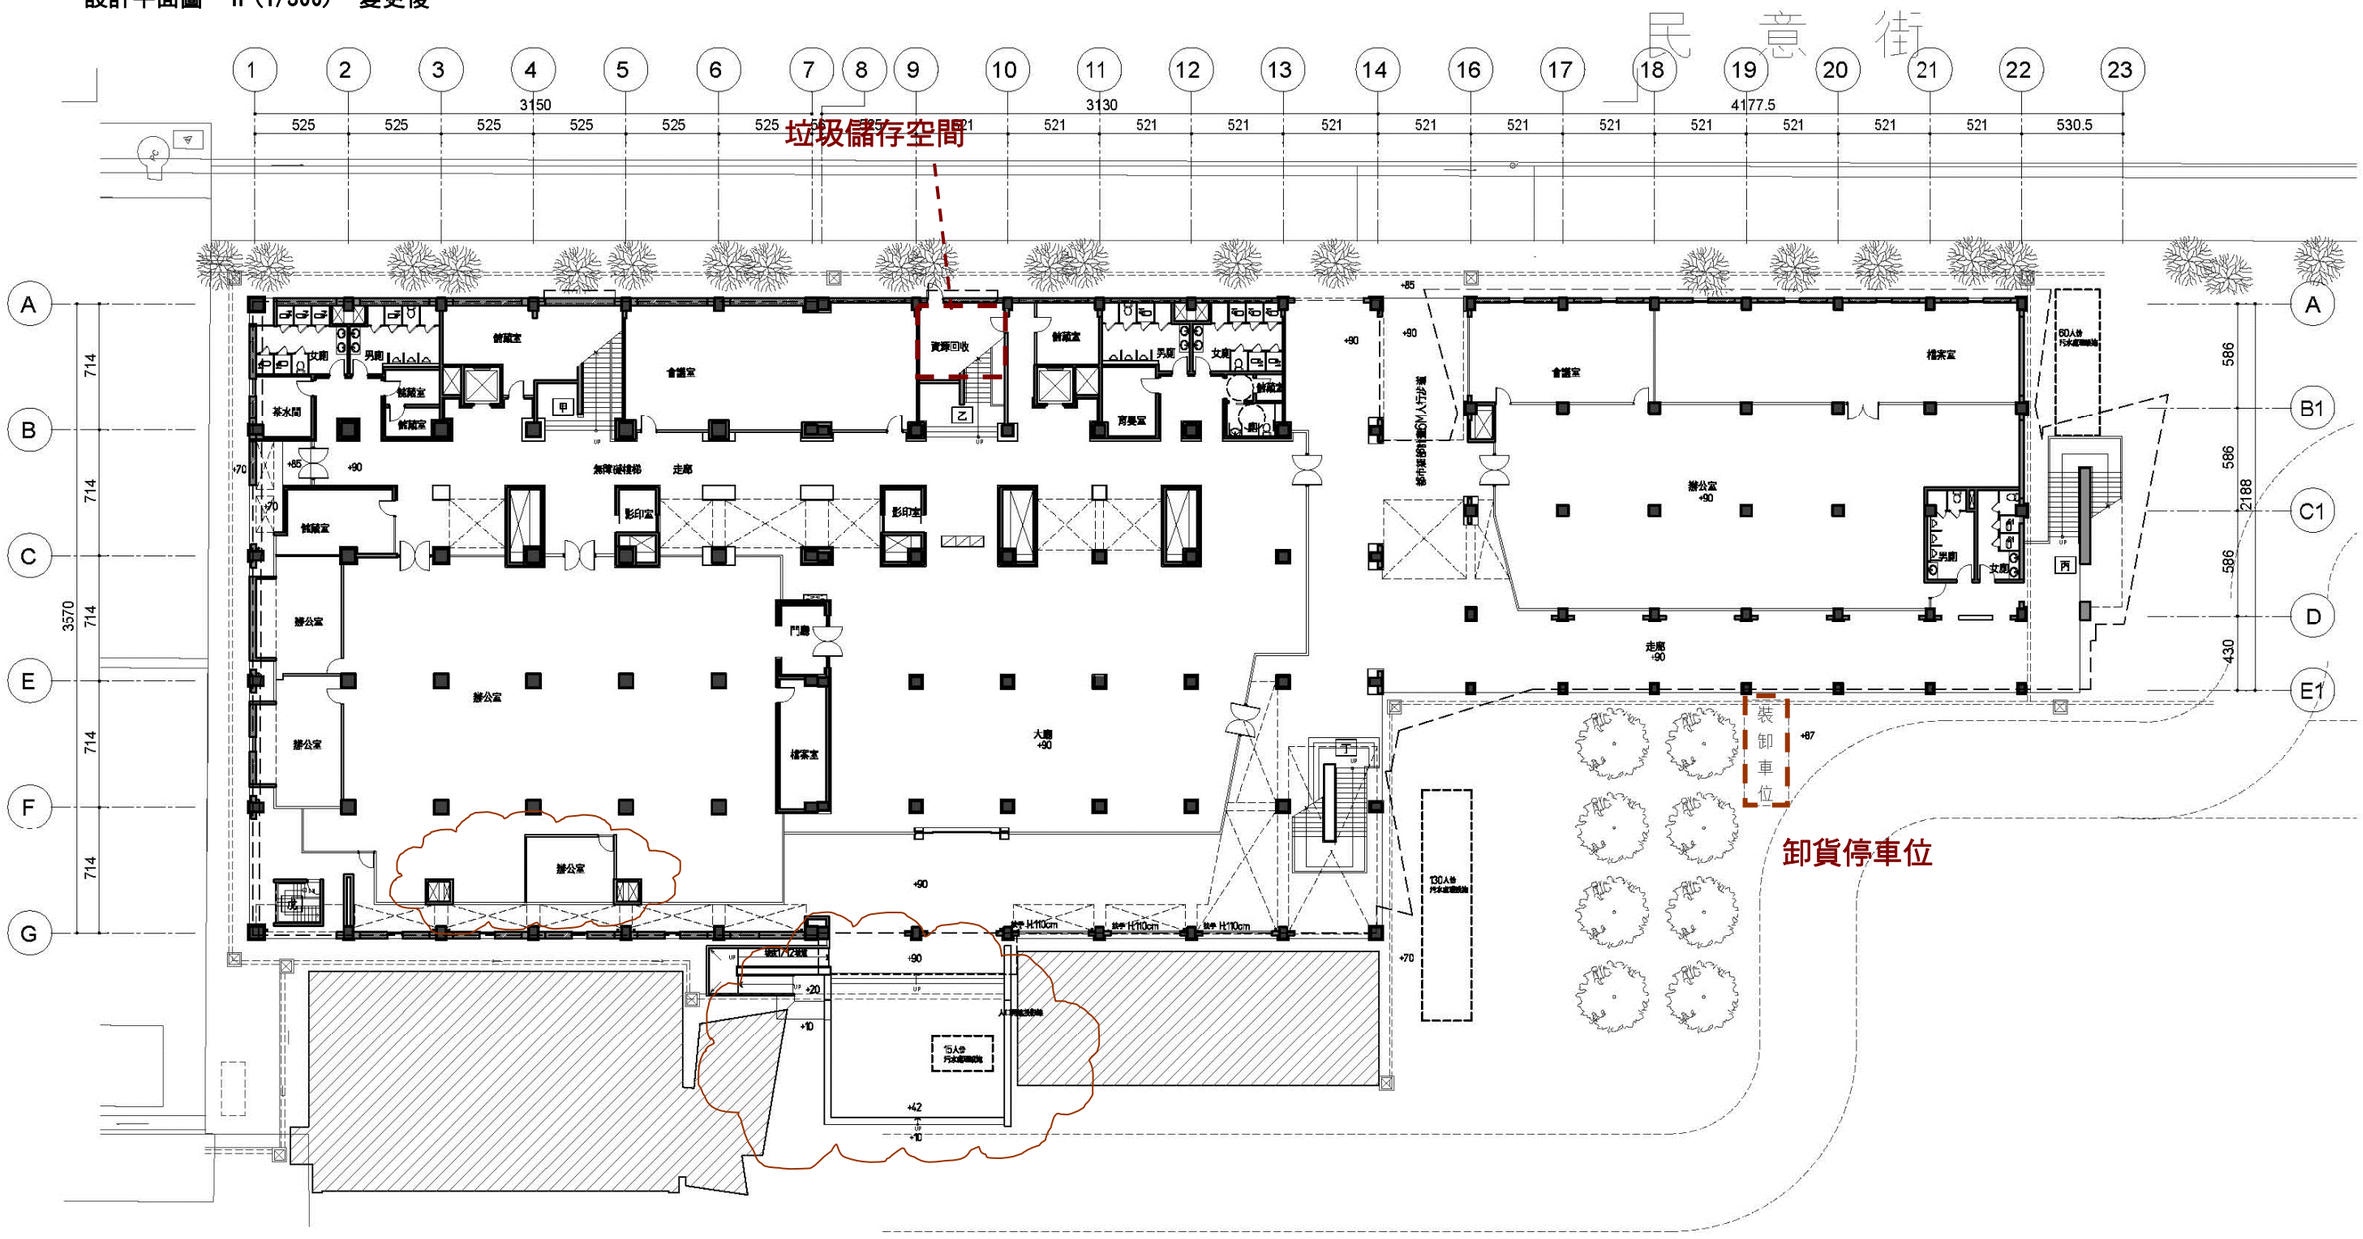

總樓地板面積=9467.92 ㎡ ,設一卸貨停車位
垃圾儲存空間應設 9.5 ㎡,　實設 4.8mx4.39m=21.07 ㎡ ok

一樓樓地板面積=3106.63 ㎡