

基地與鄰邊建物關係剖面(變更後)




與鄰邊建物立面關係圖(西向)

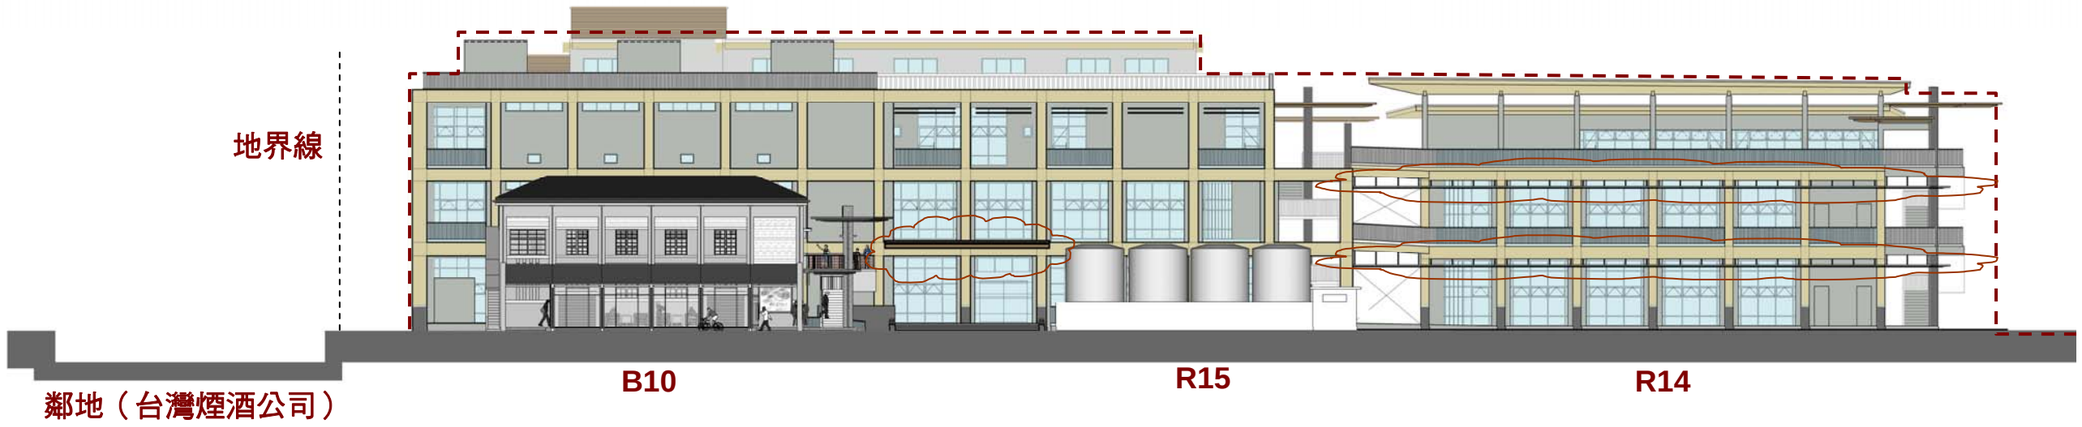

與鄰邊建物立面關係圖(南向)

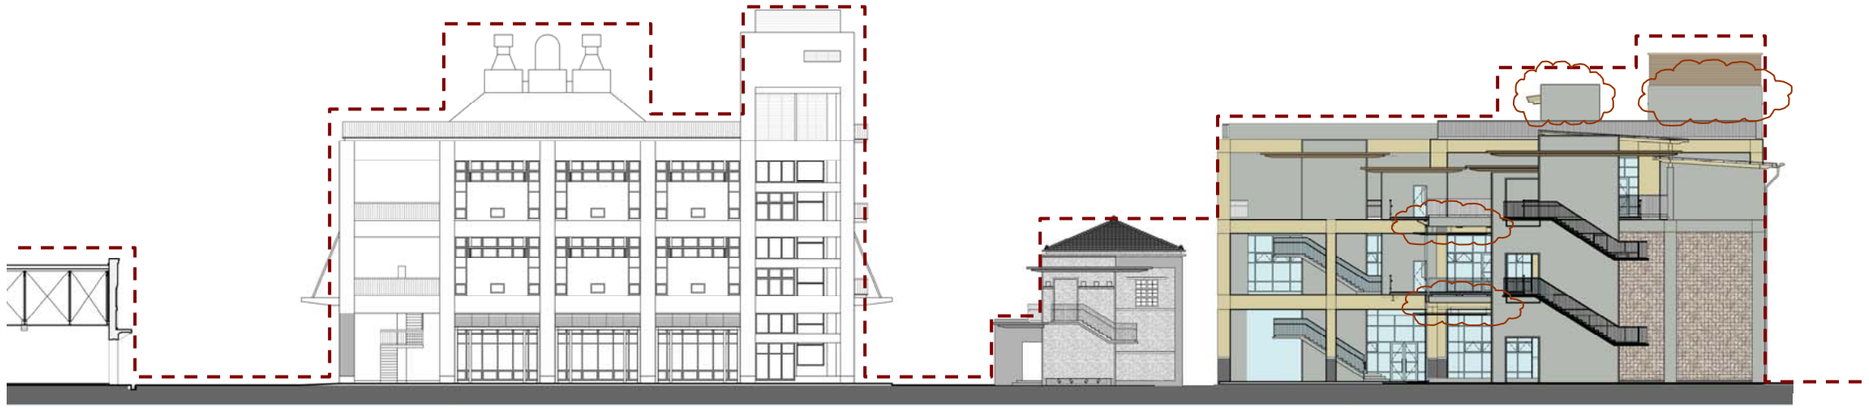


山西黑燒面

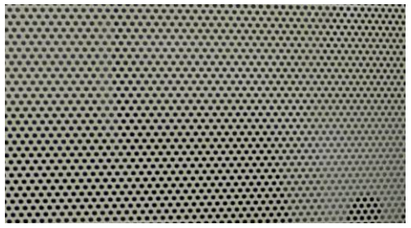


烤漆鋁板沖孔(灰色)




銅瓦

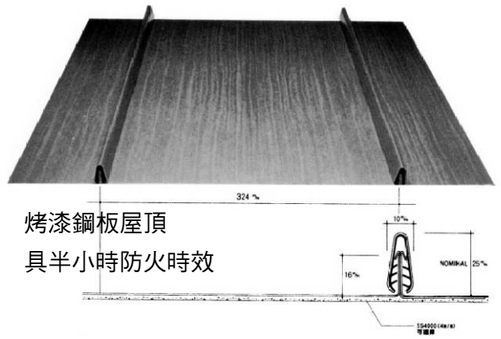


烤漆鋼板屋頂
具半小時防火時效

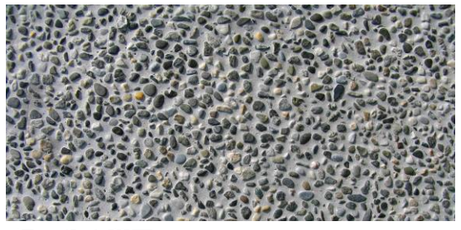


抿一分宜蘭石

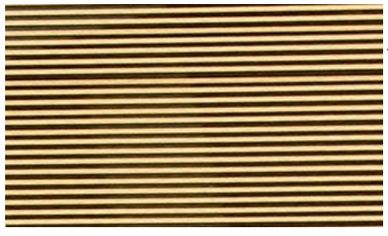

鋁格柵

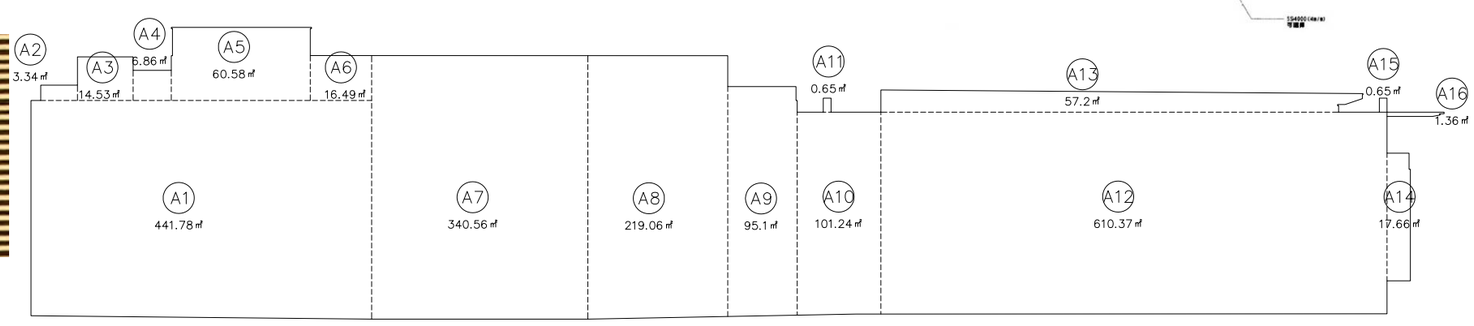



西向立面面積=A1+A2+……+A16=
441.78+3.34+14.53+6.86+60.58+16.49+340.56+
219.06+95.1+101.24+0.65+610.37+57.2+17.66+
0.65+1.36 =1987.43 ㎡
變更面積=11.27*0.5+(41*0.86)*2 =76.16 ㎡
76.16/1987.43=3.83%

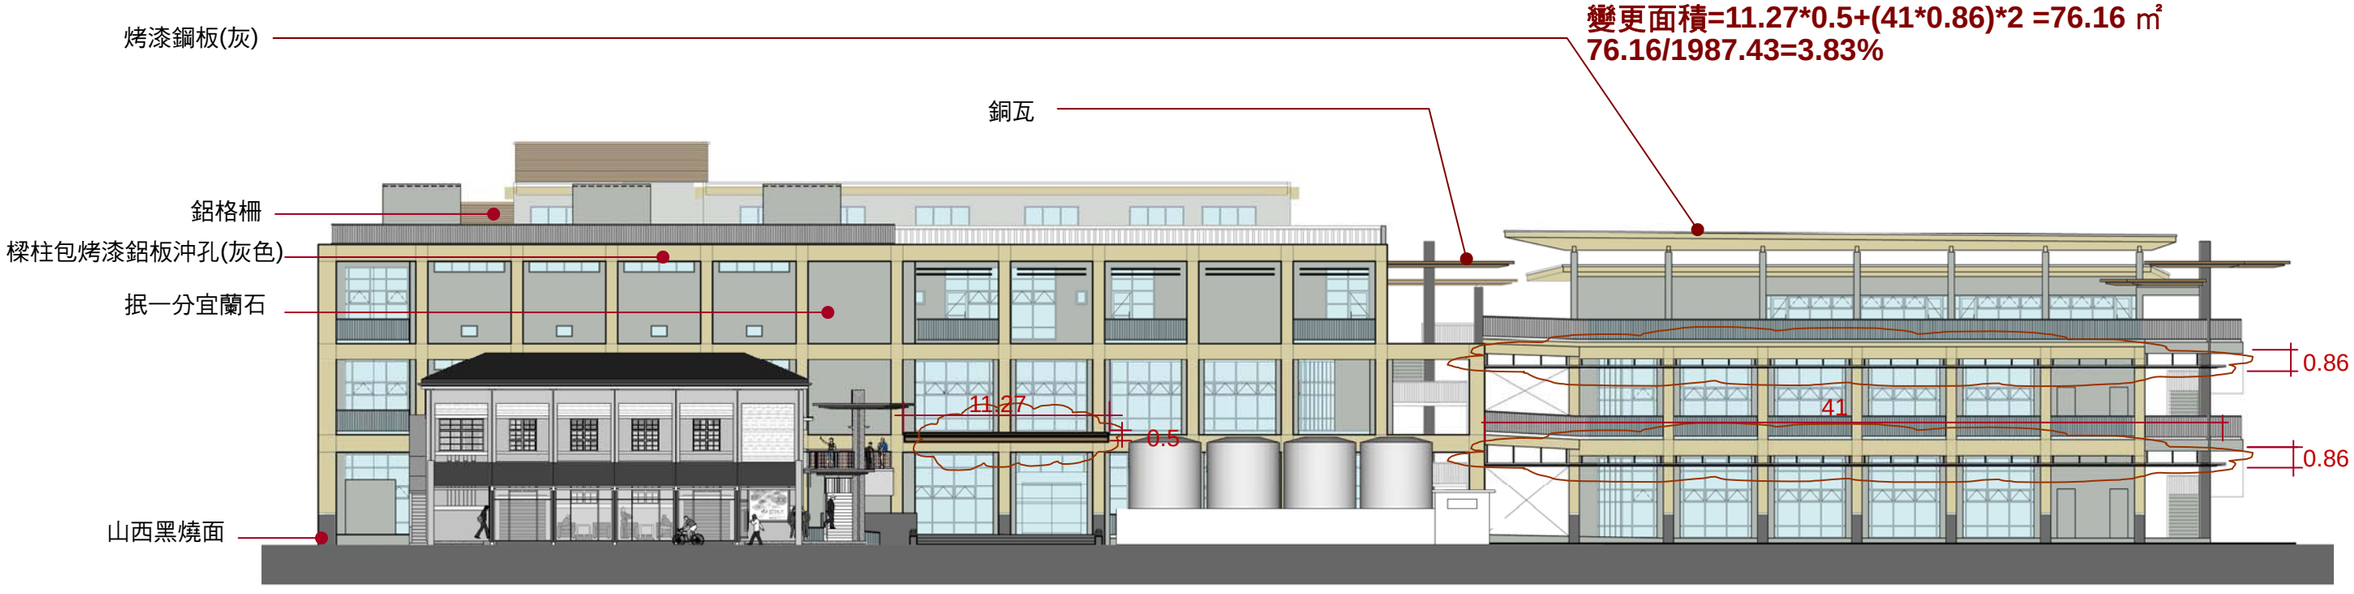

西向立面圖


變更後

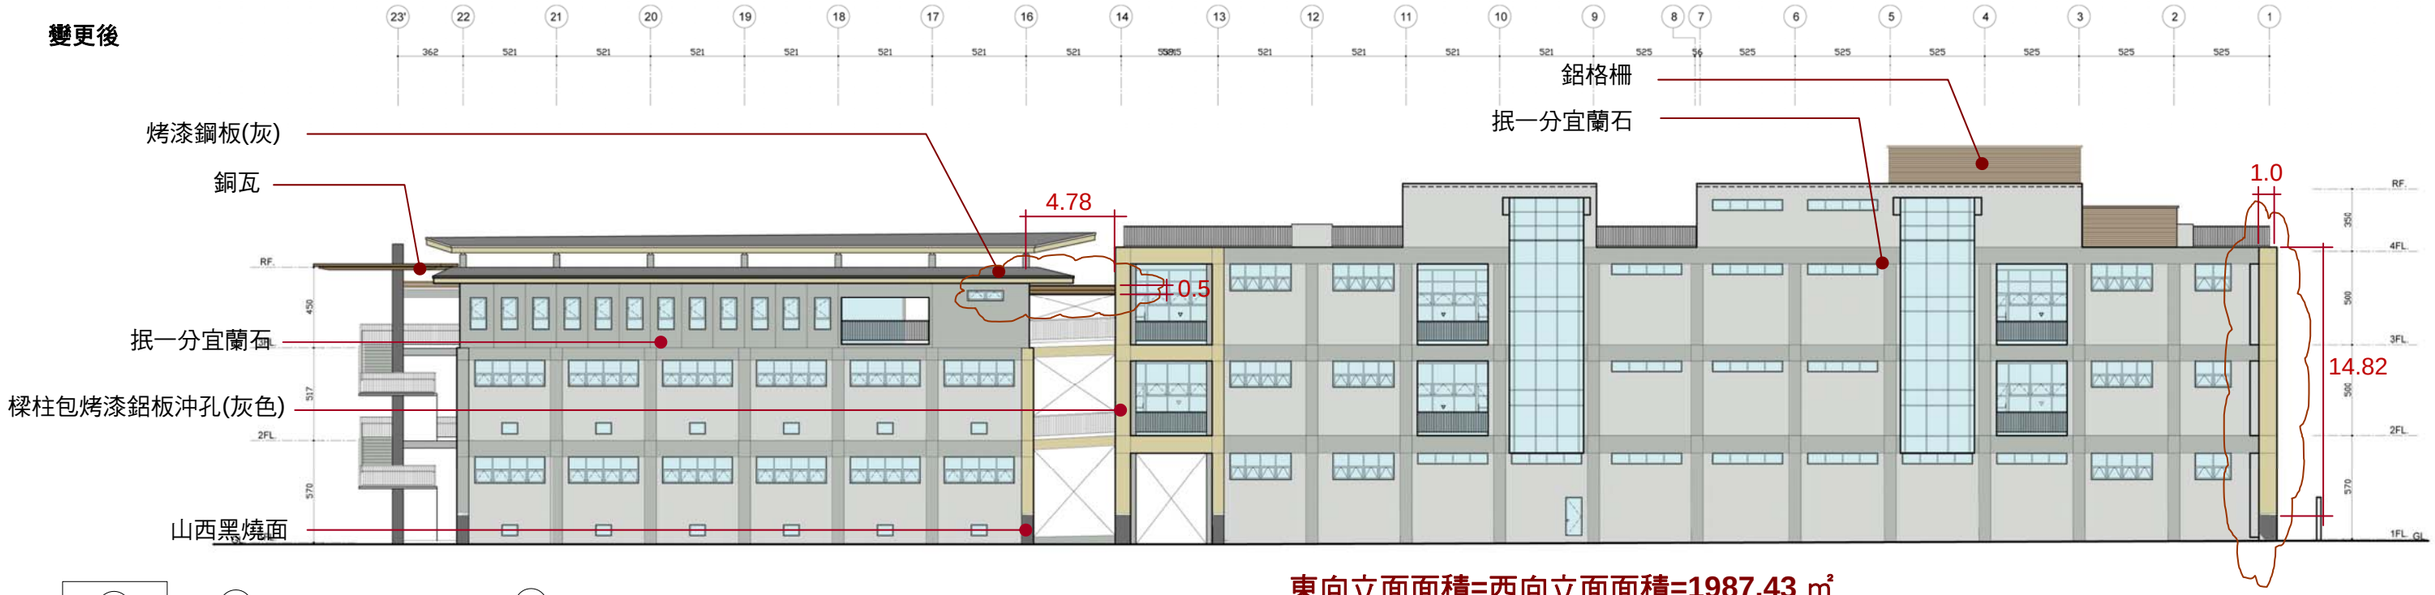

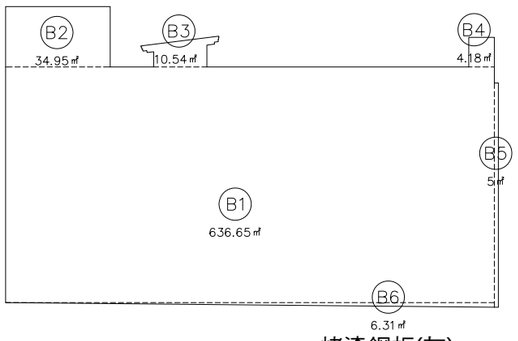


東向立面面積=西向立面面積=1987.43 ㎡
變更面積=1*14.82+4.78*0.5=14.82+2.39=17.21 ㎡
17.21/1987.43=0.87%

東向立面圖

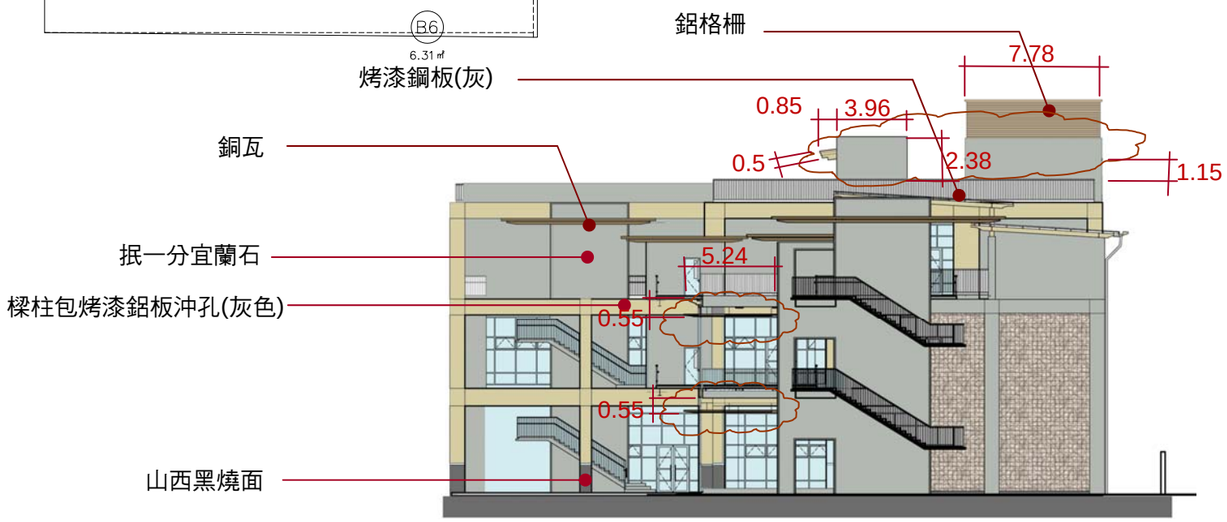

南向立面圖

南向立面面積=B1+……+B6=636.65+34.95+10.54+4.18+5+6.31 =697.63 ㎡
變更面積=(3.96*2.38+0.85*0.5)+7.78*1.15+5.24*0.55*2=
9.85+8.95+2.88*2=24.56 ㎡
24.56/697.63=3.52%

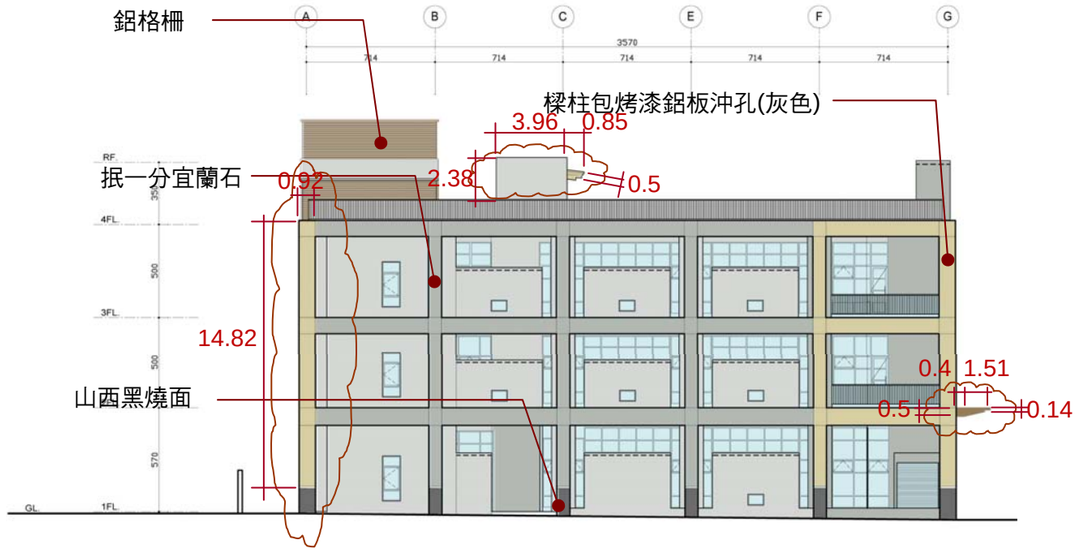

北向立面圖

北向立面面積=B1+……+B6=636.65+34.95+10.54+4.18+5+6.31 =697.63 ㎡
變更面積=(0.92*14.82)+(3.96*2.38+0.85*0.5)+
(0.4*0.5+(0.14+0.5)*1.51/2)=13.63+9.85+0.68=24.16 ㎡
24.16/697.63=3.46%