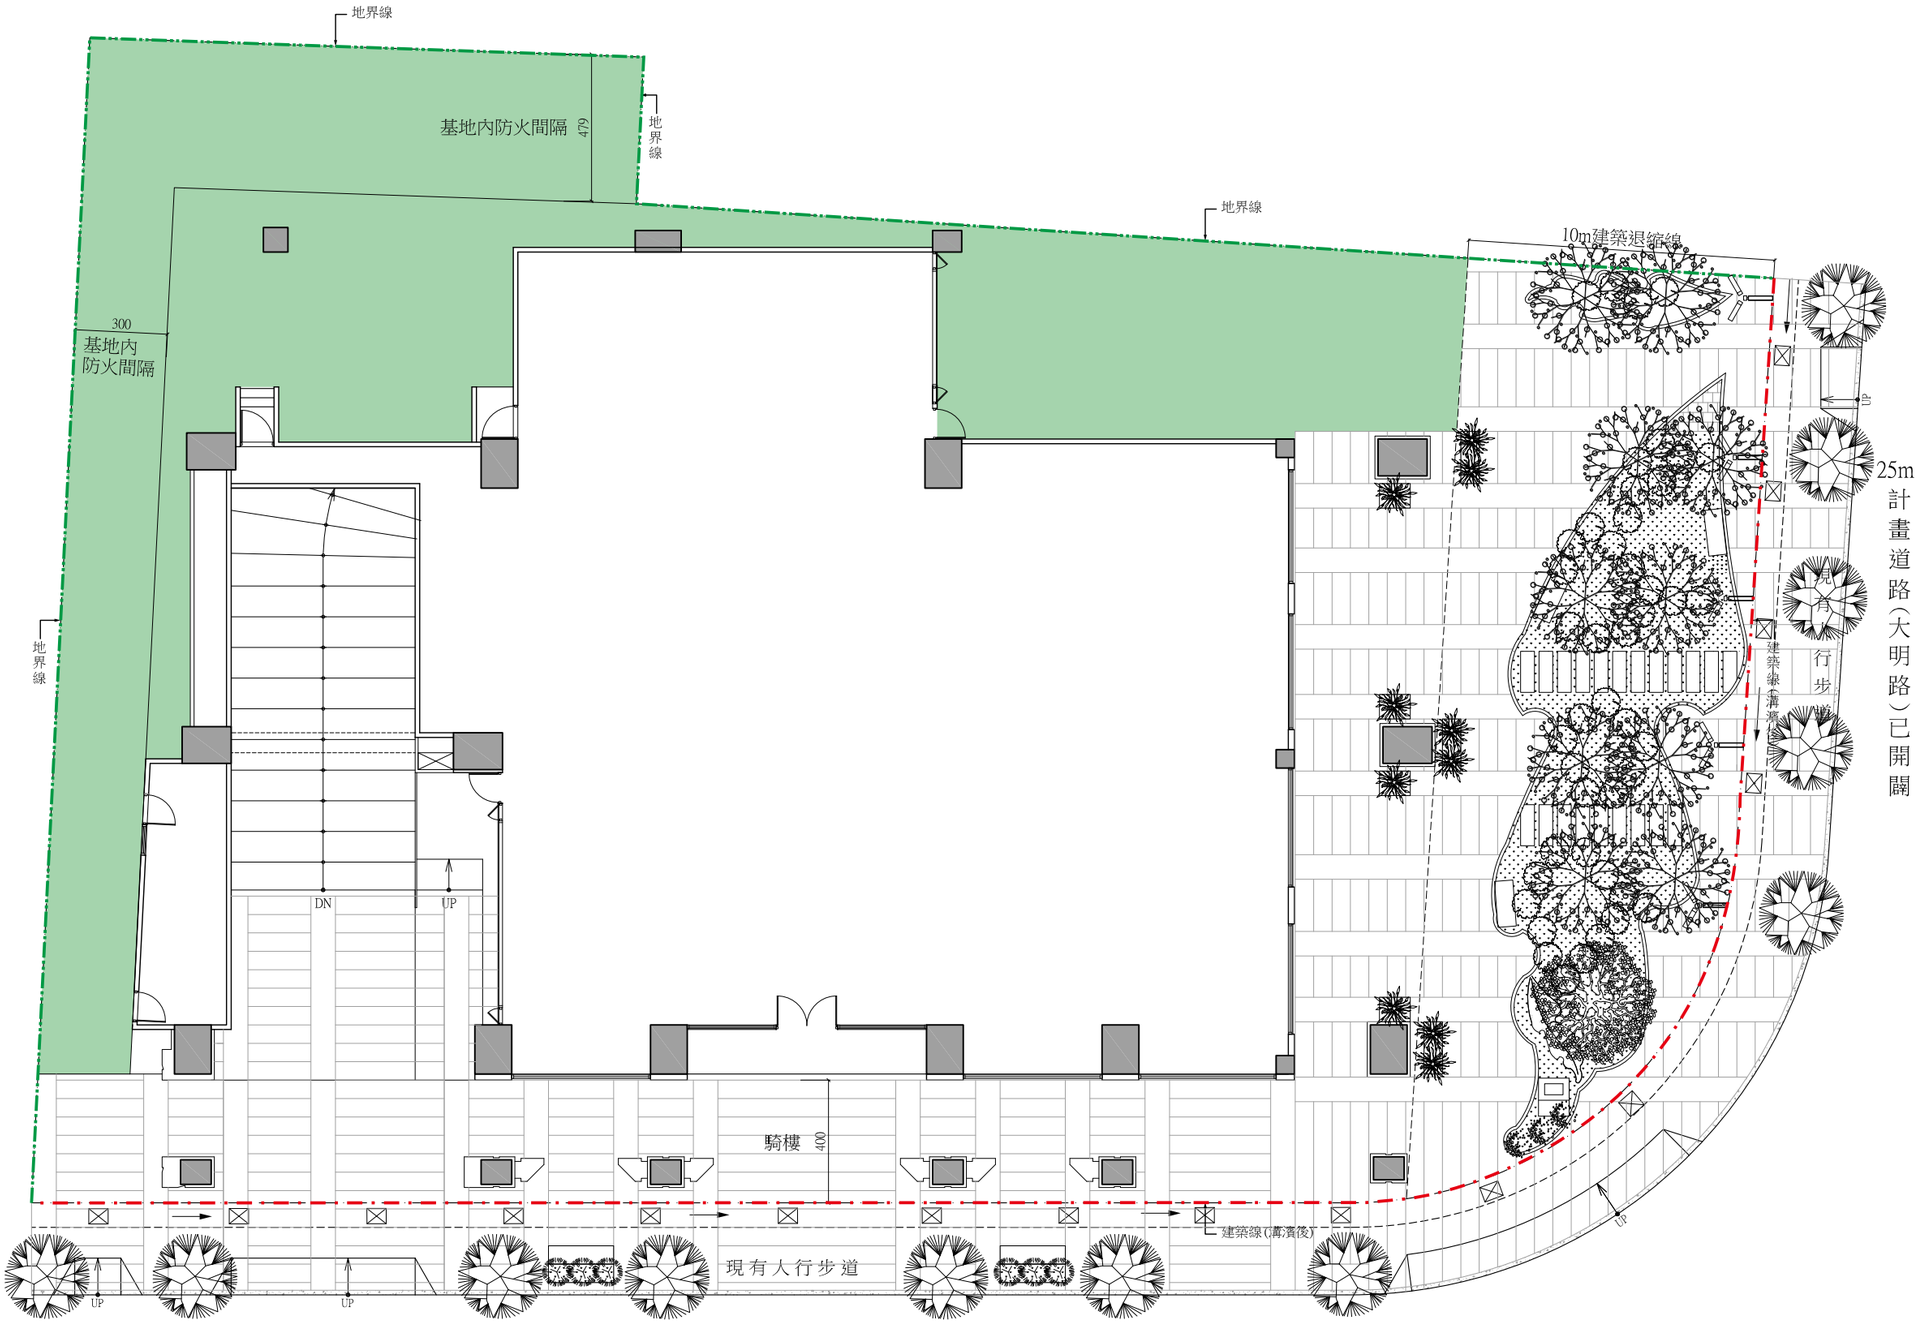


25m計畫道路(爽文路)已開闢

壹層景觀配置平面圖

SCALE:1/200