

天際線圖

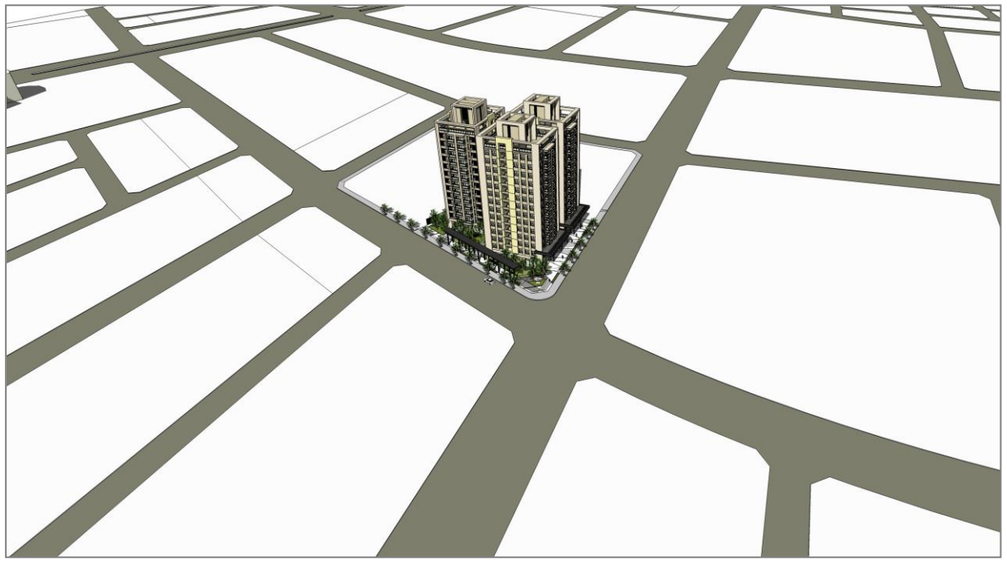

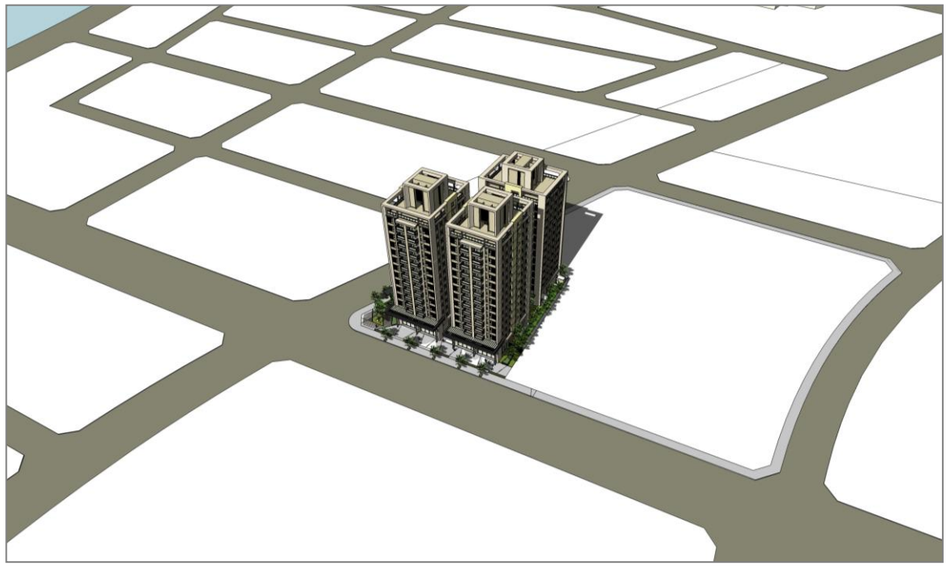



沿街天際線圖(景賢路)



沿街天際線圖(建和路一段)

大容聯合建築師事務所

TEL:04-23292779

FAX:04-23231764

印鑑

工程名稱

大城建設

店舖集合住宅新建工程

圖別

天際線圖

圖號　　張號

設計

繪圖

校對

出圖校對

日期

核准

修正

備註