
四、設計構想及說明

4.4 公園及綠地設計構想與配置

4.4.1 公一(雨水花園)

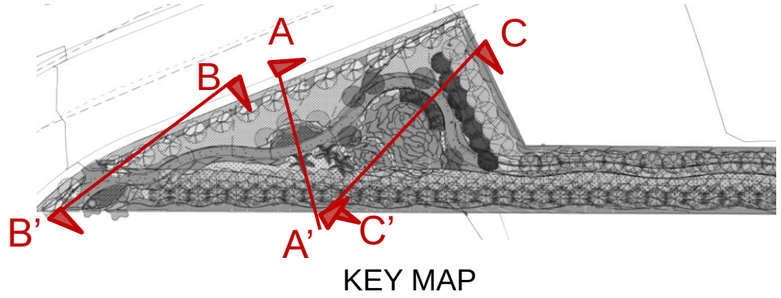


A-A' 剖立面圖



B-B' 剖立面圖




C-C'剖立面圖

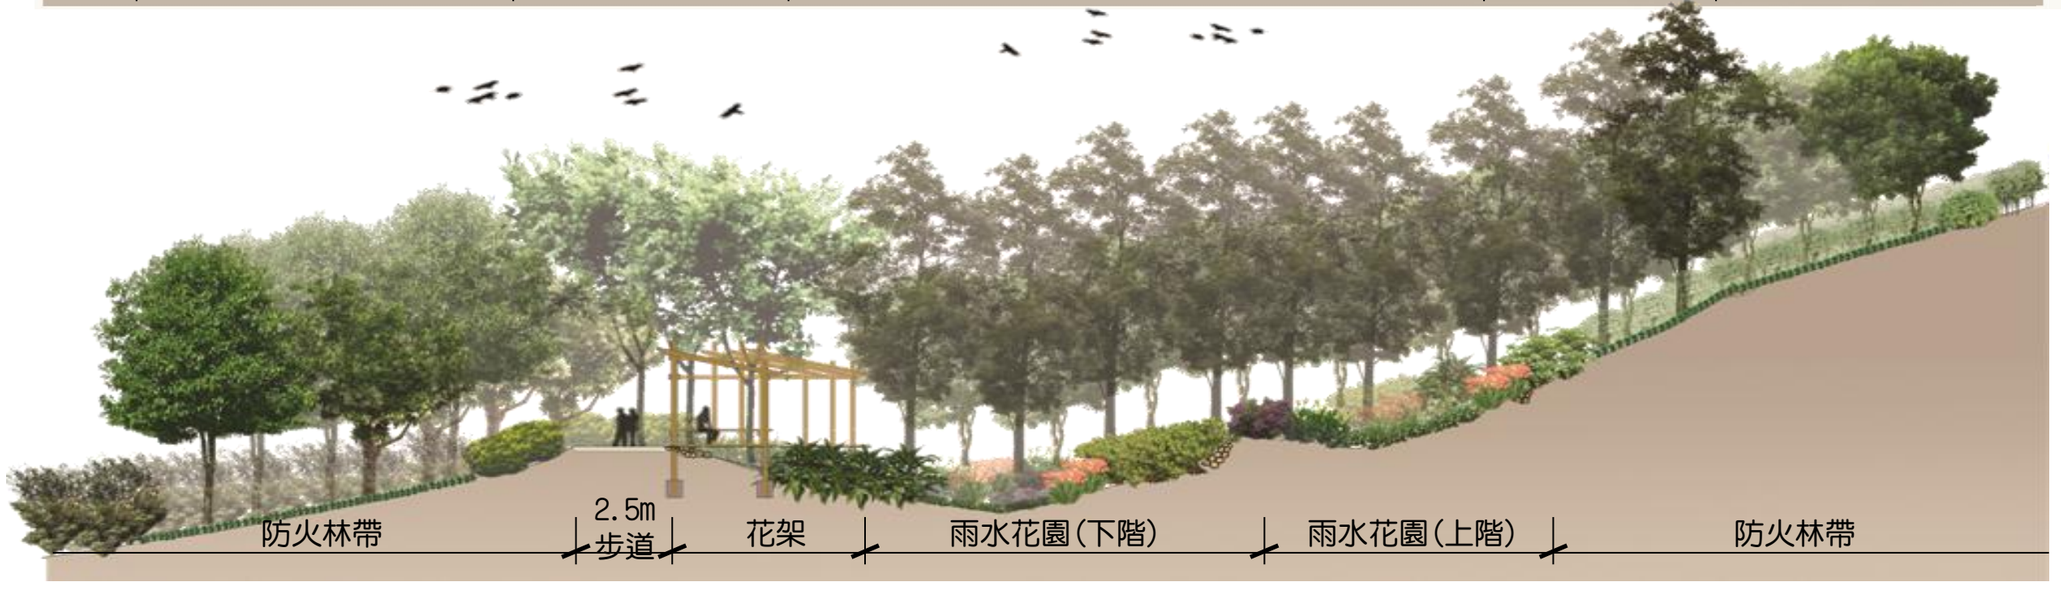



四、設計構想及說明


4.4 公園及綠地設計構想與配置

4.4.2 公二(滯洪池)

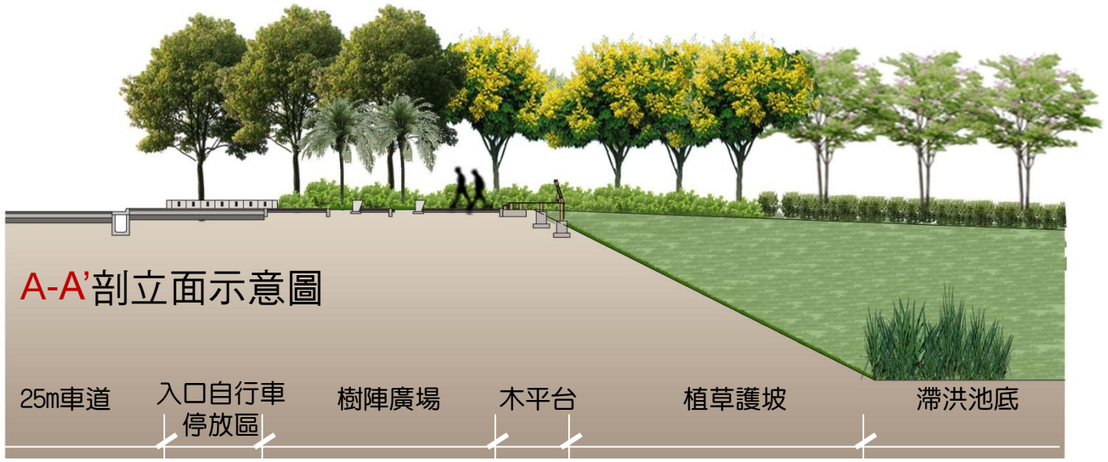

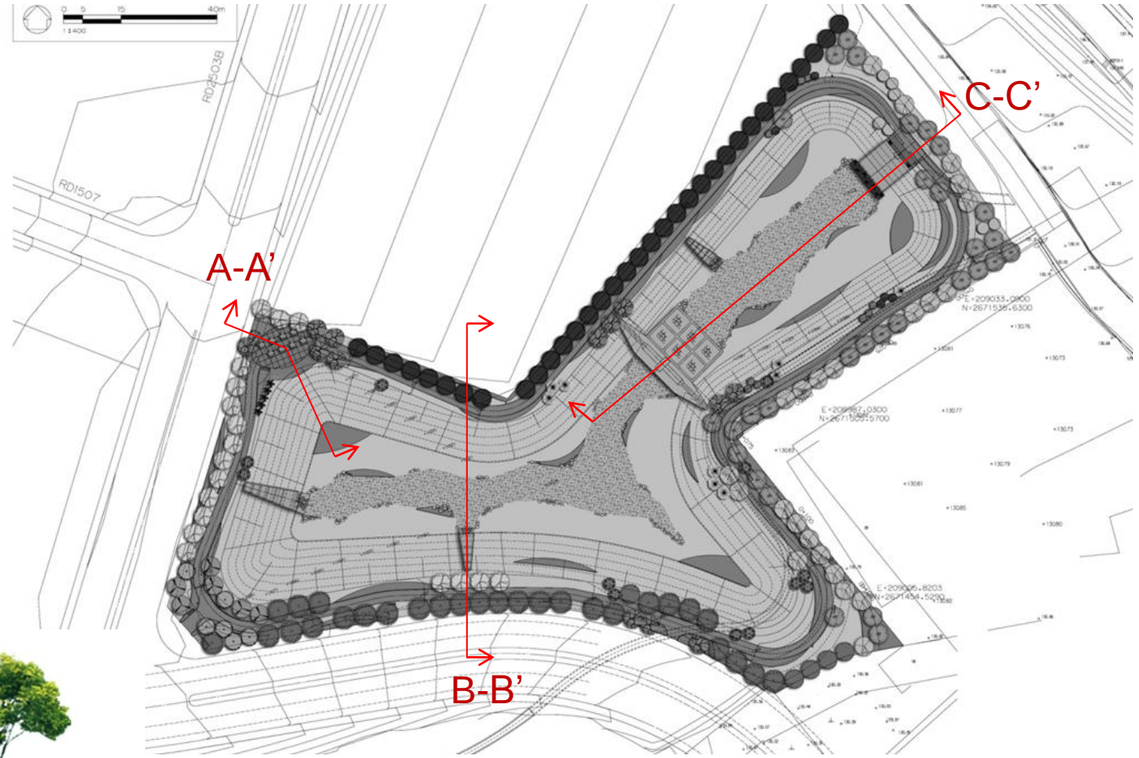

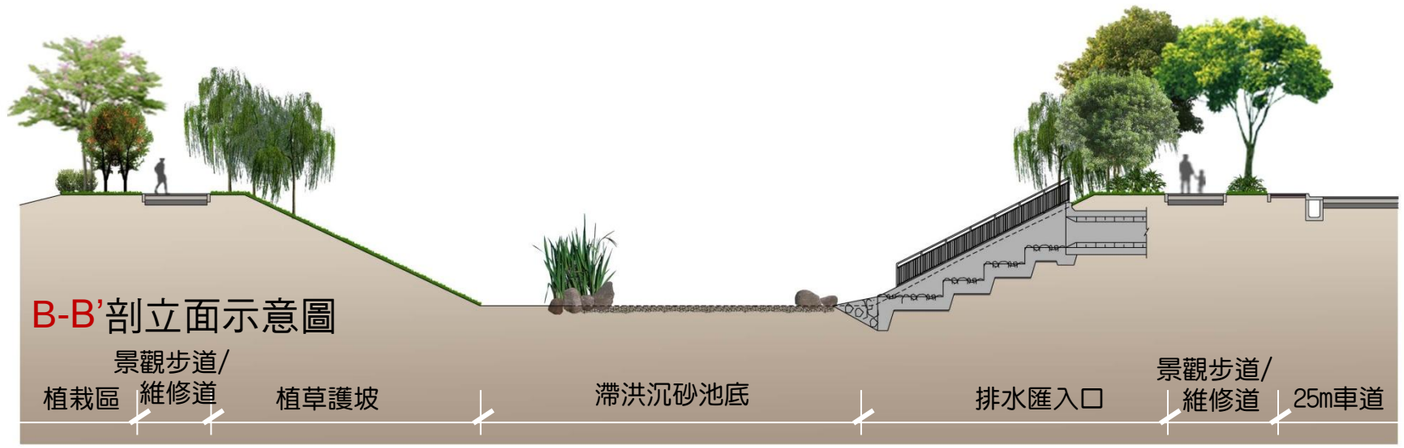

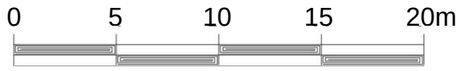




四、設計構想及說明

4.4 公園及綠地設計構想與配置


4.4.3 綠一

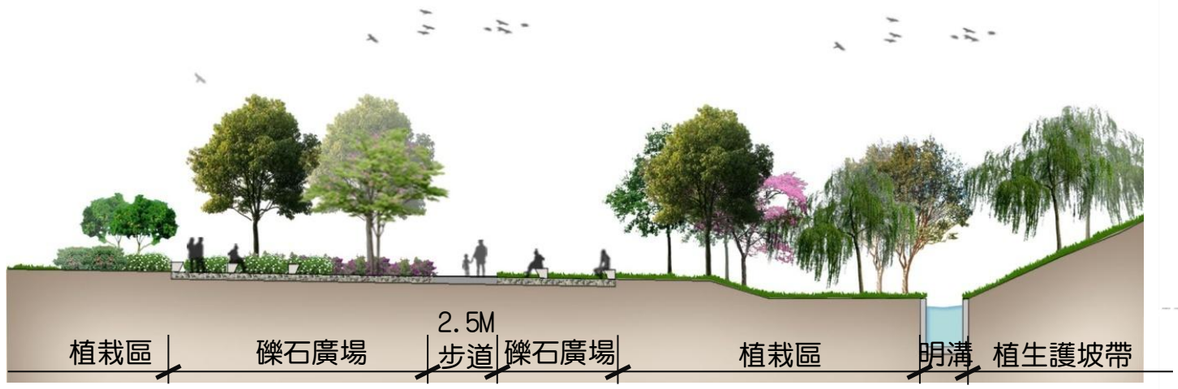


A-A’剖立面示意圖

0 5 10 15 20 m

1 : 300

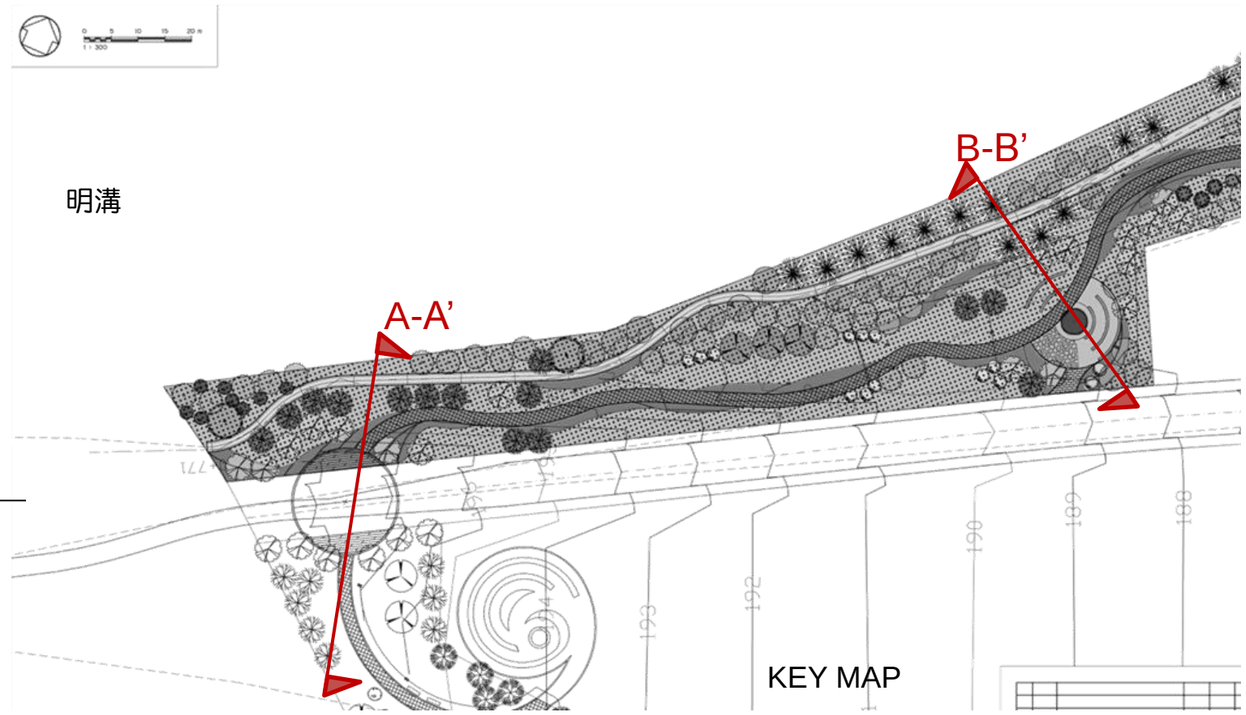

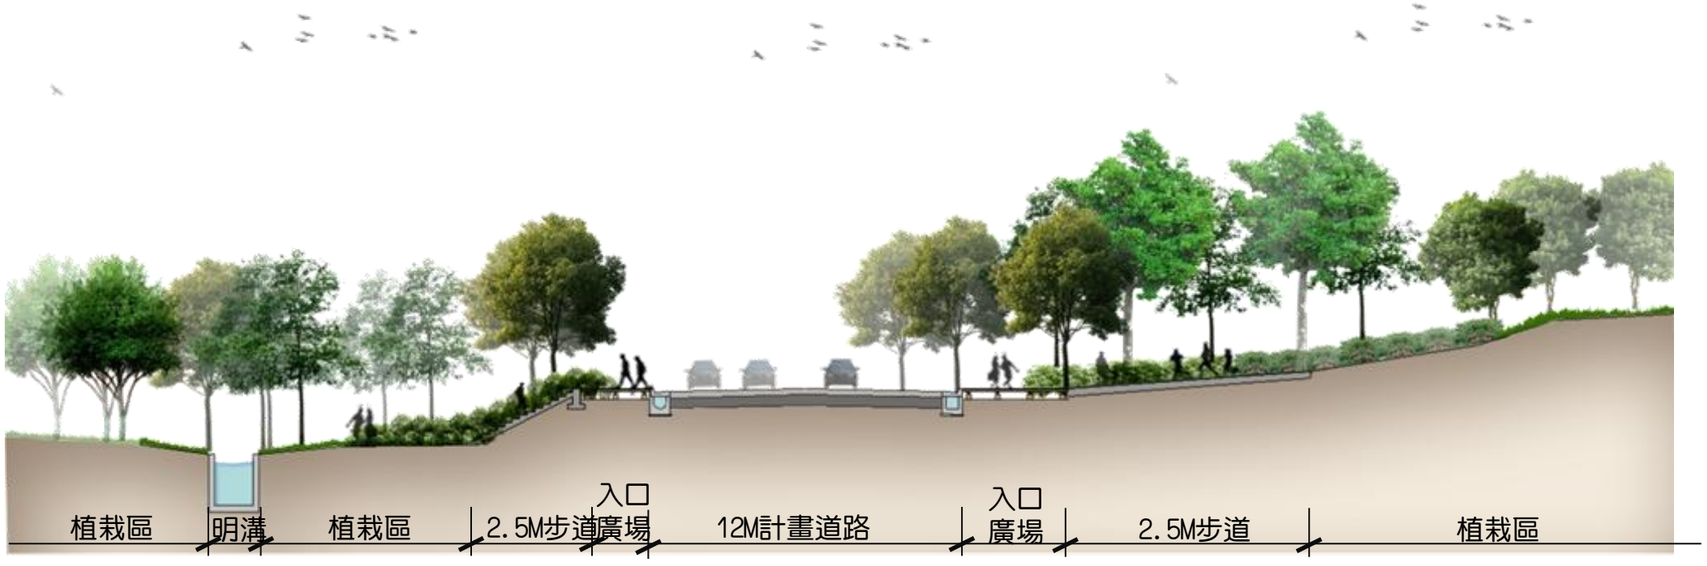

B-B’剖立面示意圖

0 5 10 15 20 m


1 : 300

四、設計構想及說明

4.4 公園及綠地設計構想與配置

4.4.4 綠二及綠三


25M計畫道路之中央分隔島上栽植耐污及常綠性樹種茄苳與鵝掌藤，有效抗污與遮蔭。

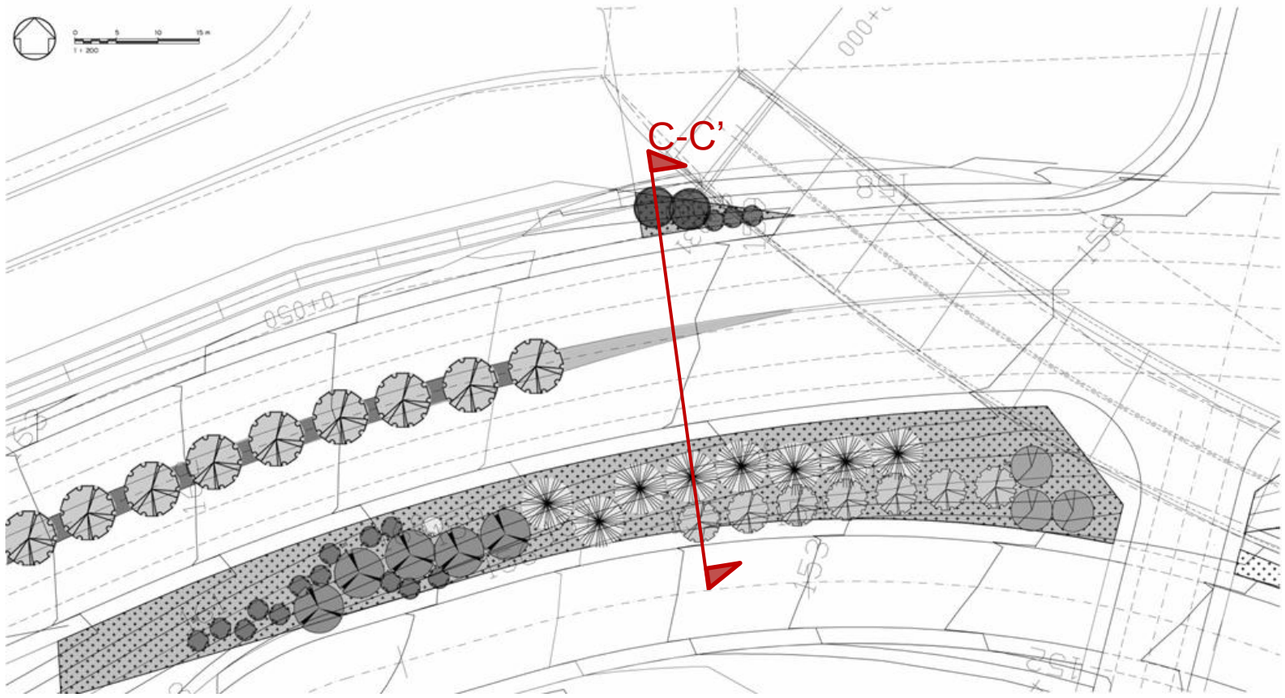

C-C'剖立面示意圖

0 5 10 15 20 m

1 : 300

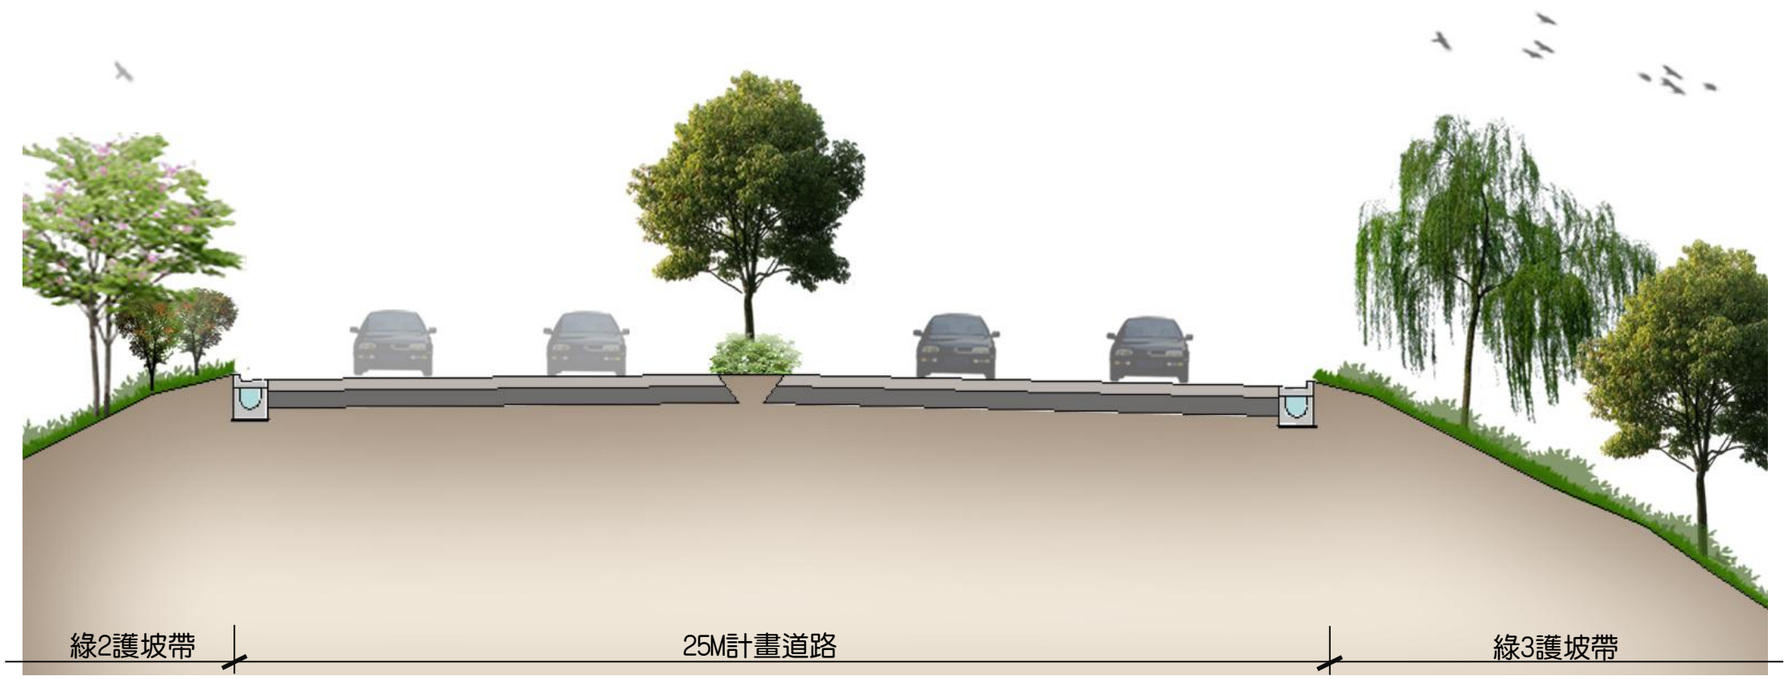


四、設計構想及說明

4.4 公園及綠地設計構想與配置

4.4.5 綠四/綠五


設計說明：綠四及綠五北側有同安厝坑溪流經，扣掉溪流區域，綠四及綠五所剩可綠化腹地有限，為寬度僅6-7M之綠化帶，其定位為緩衝隔離之綠廊道，並提供使用者基本步行需求。故於溪流南側有限腹地內依序留設1M綠地、2M連續性步道以及較寬之隔離綠帶。植栽選用耐濕性植栽，如水柳及九芎，以因應綠四綠五之基地環境特性。苳及厚皮香等。

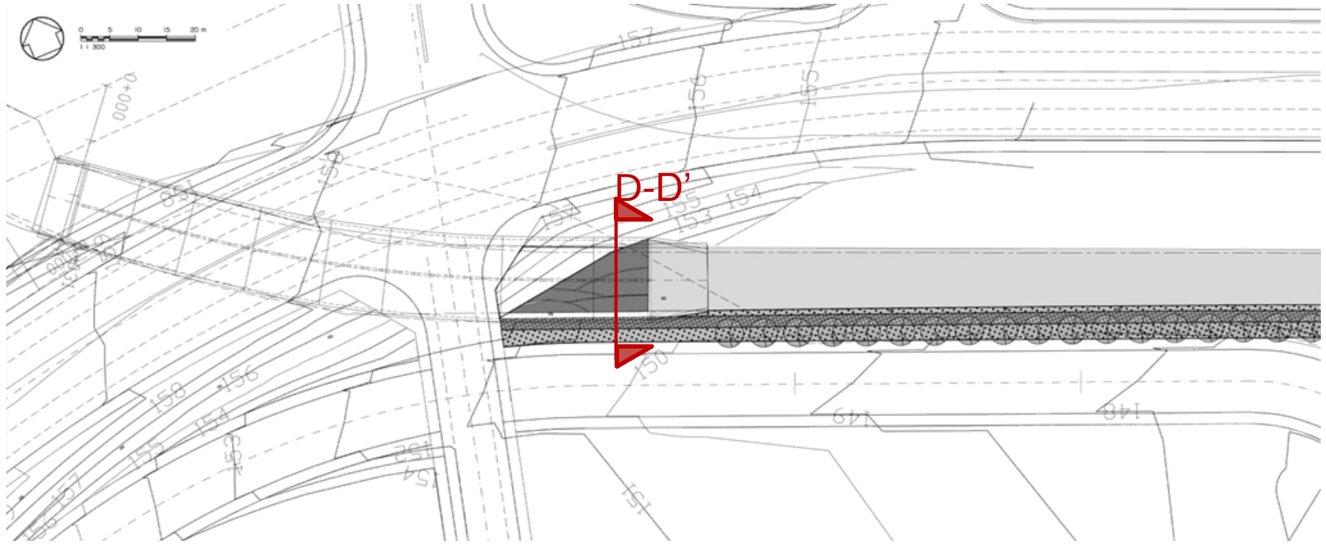

D-D'剖立面示意圖

0 1 2 3 4 5 6 7 m


1：100

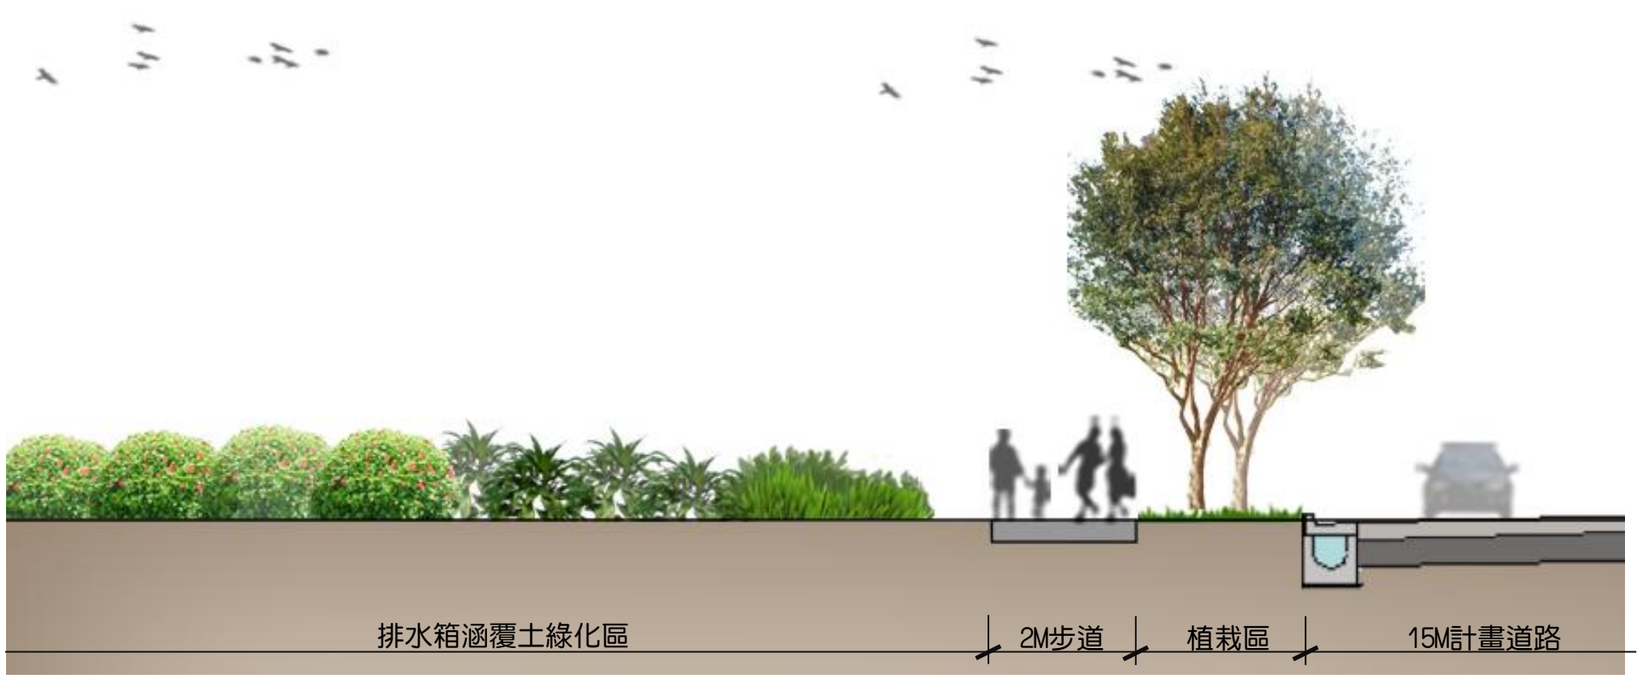


四、設計構想及說明


4.4 公園及綠地設計構想與配置

4.4.6 綠六(旱溪庭園)

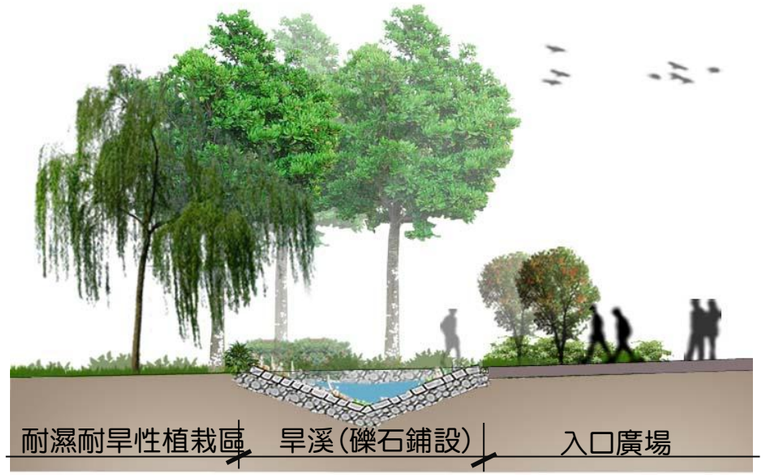


E-E'剖立面示意圖

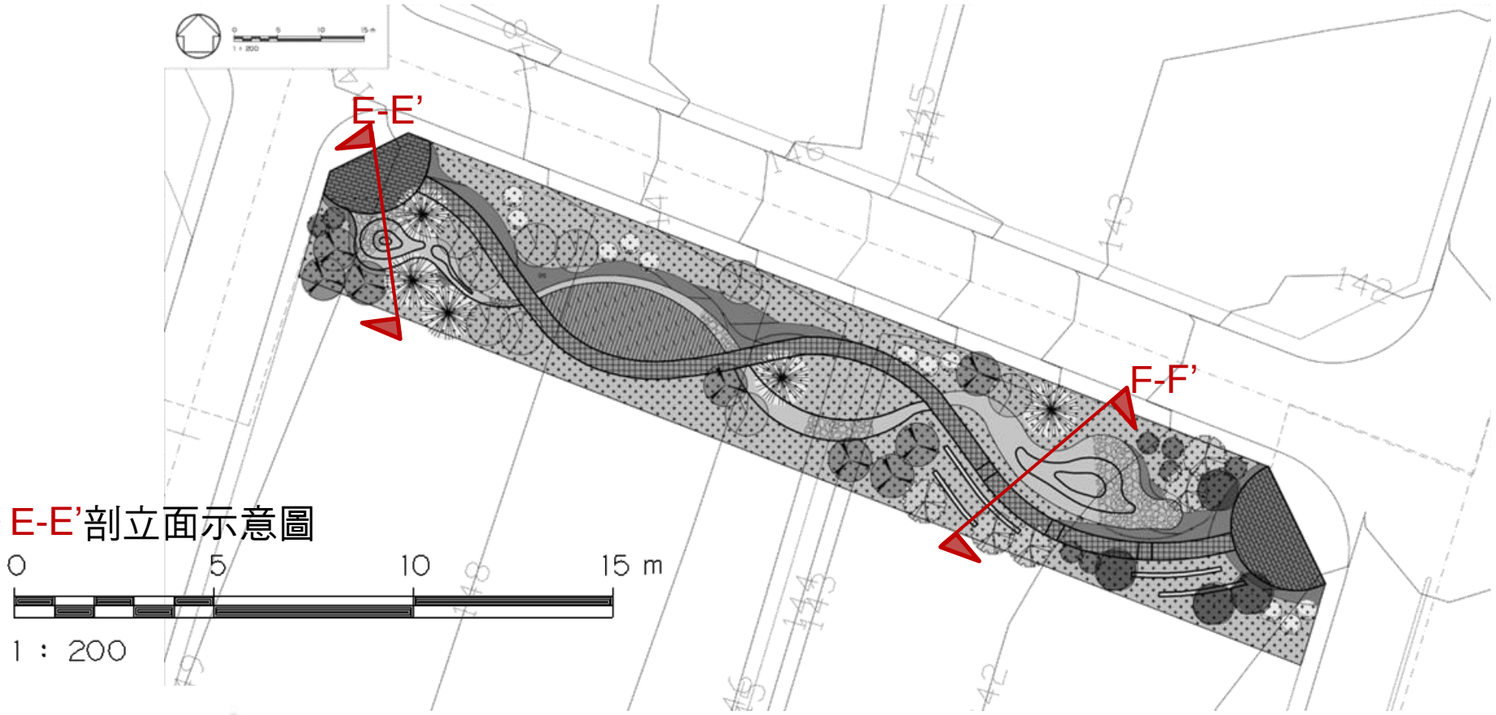

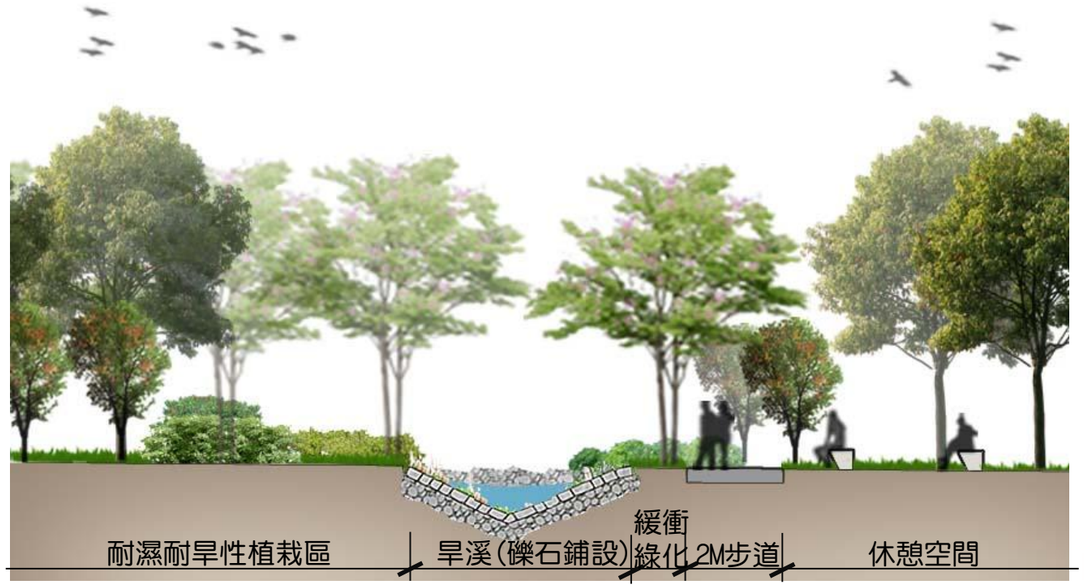


F-F'剖立面示意圖

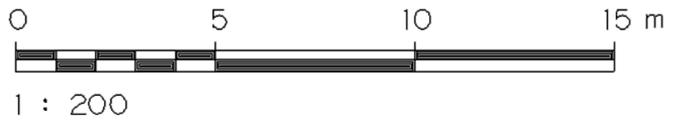

四、設計構想及說明

4.4 公園及綠地設計構想與配置

4.4.7 綠七

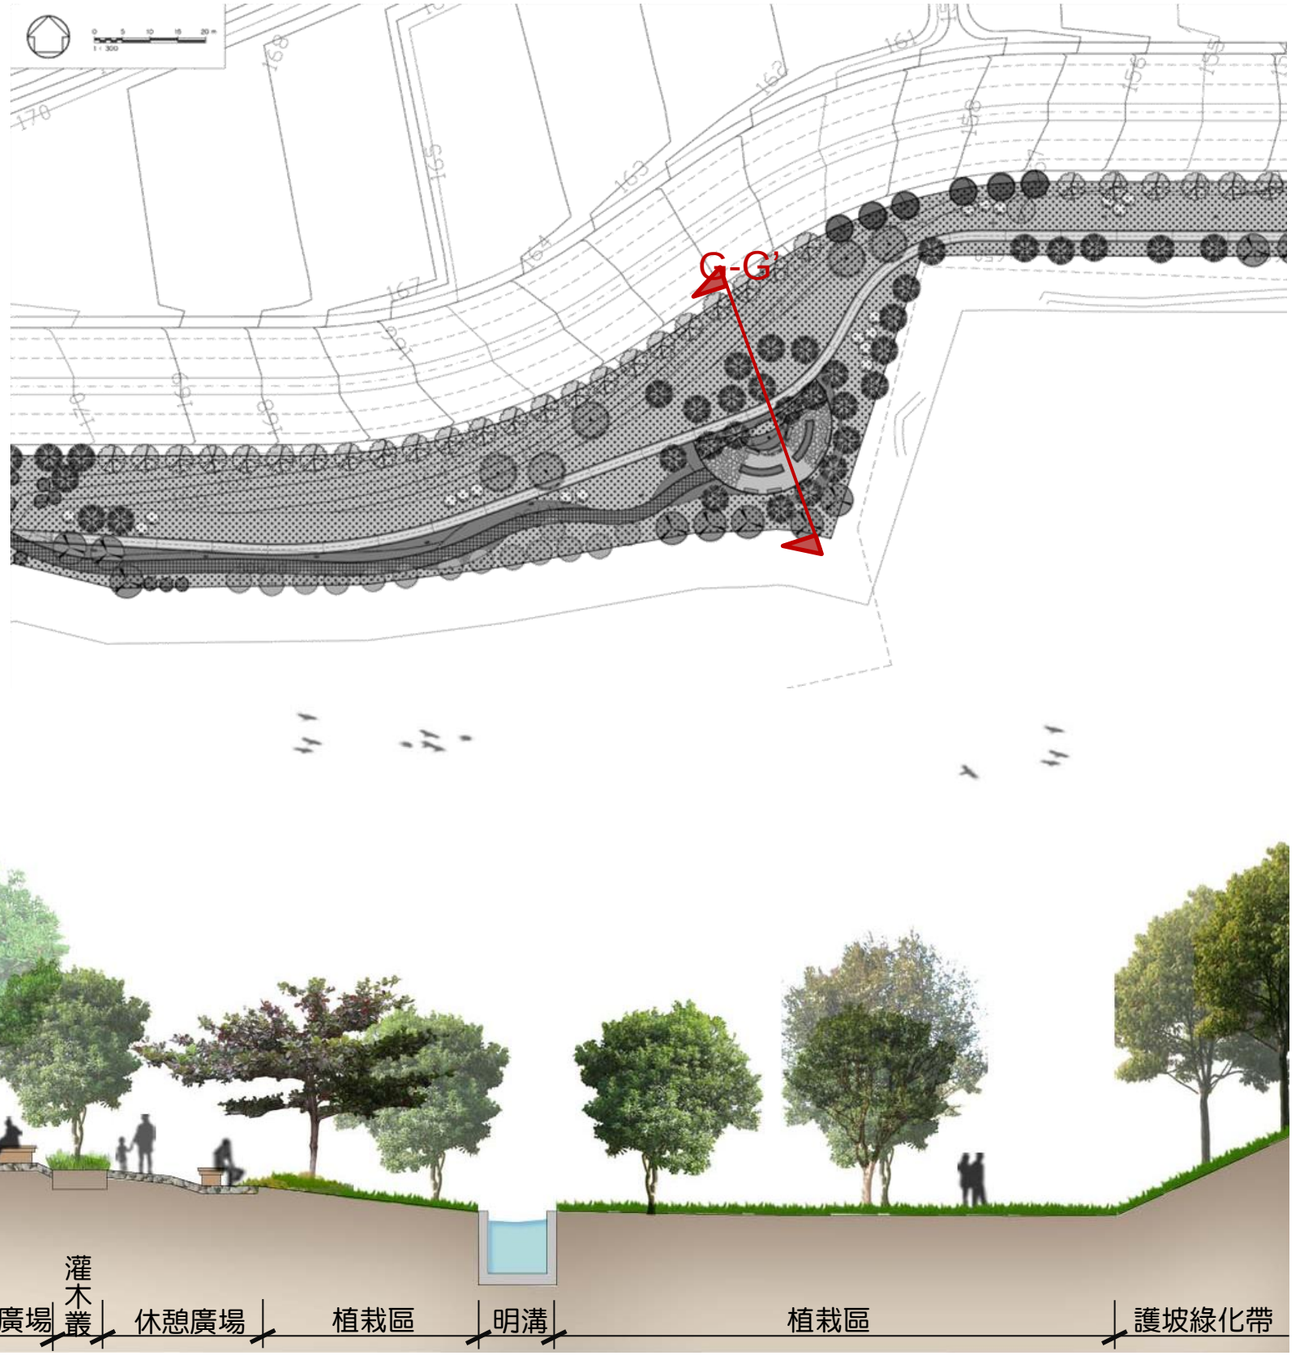

G-G'剖立面示意圖

0 5 10 15 m

1：200