

一、採光天井變更圖說　**變更後**

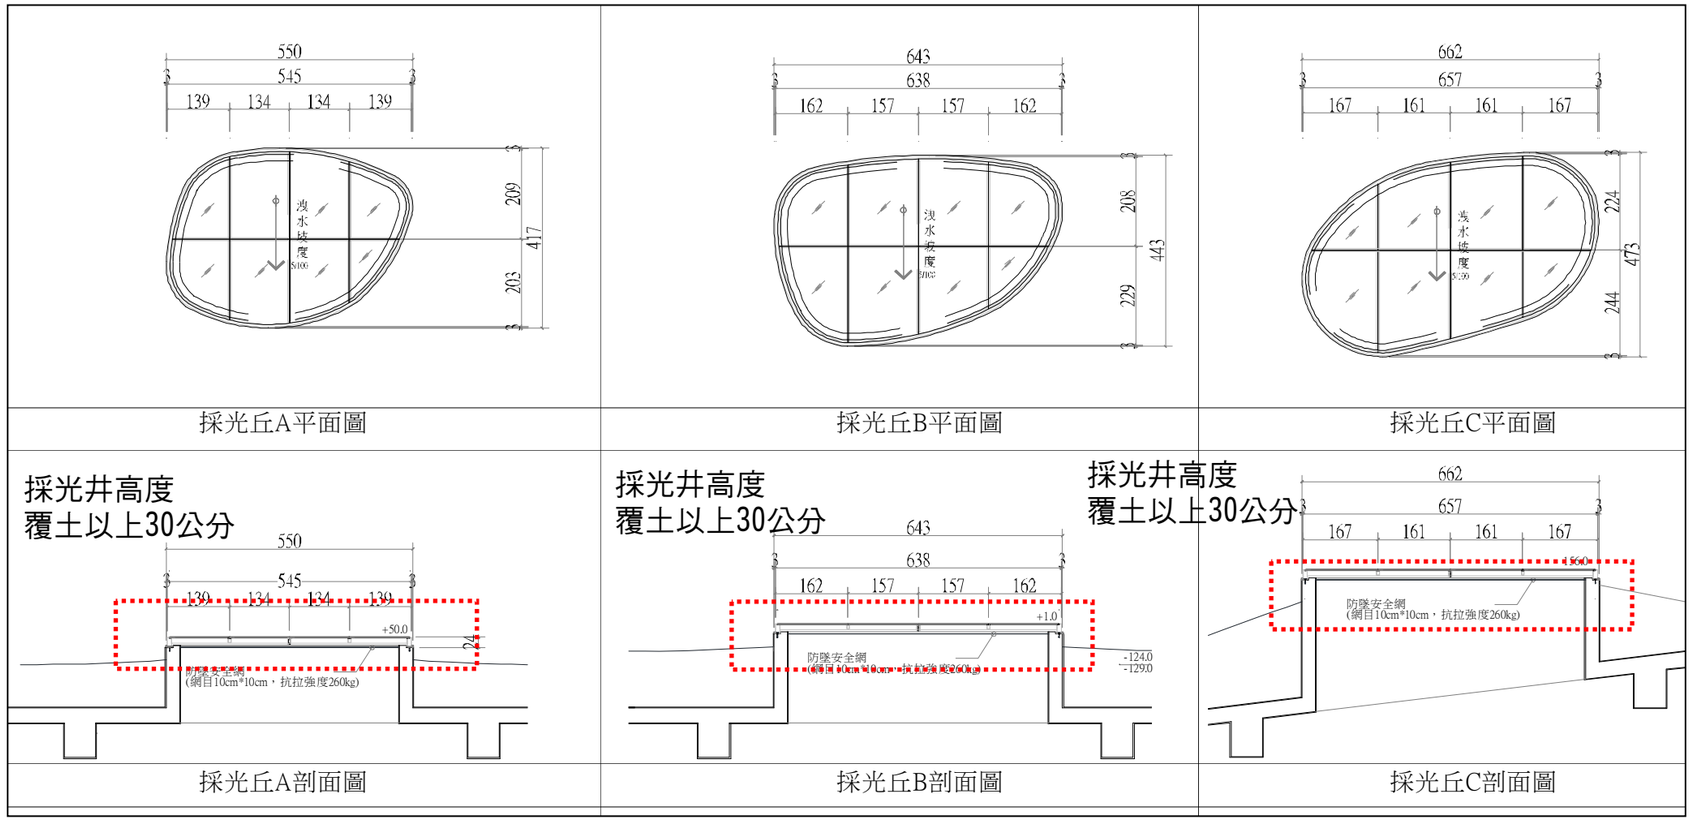


Scale:1/100

二、幸福之戒變更圖說　**變更後**

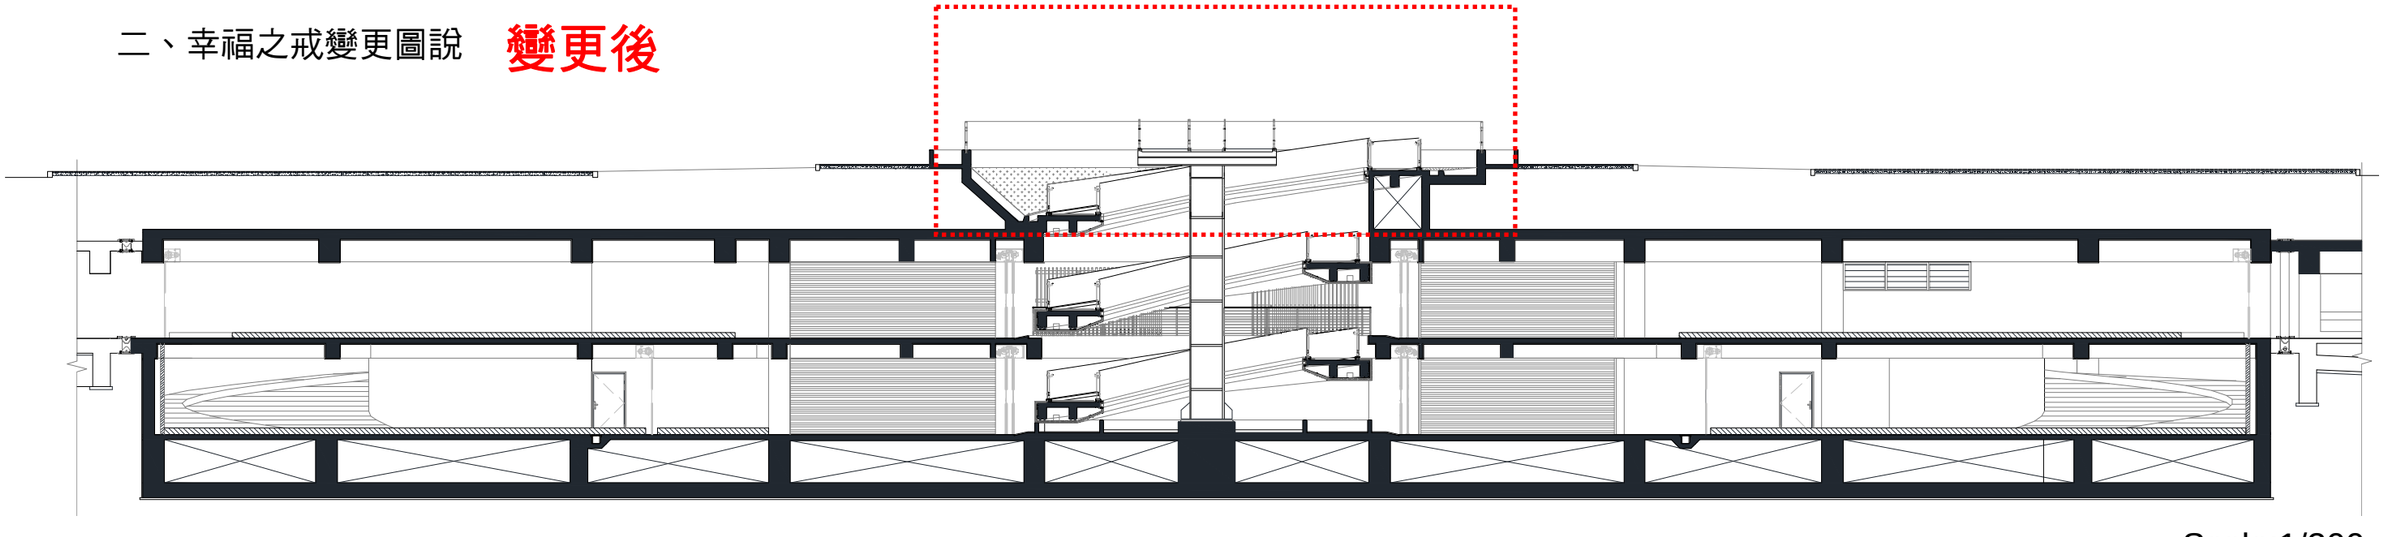


Scale:1/300

二、乙梯立、剖面圖 **變更後**

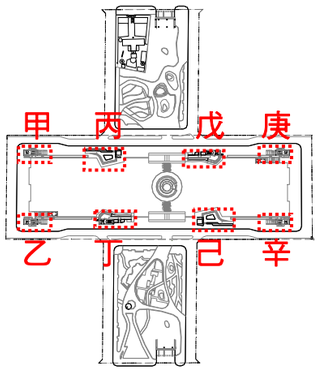


廠站索引圖

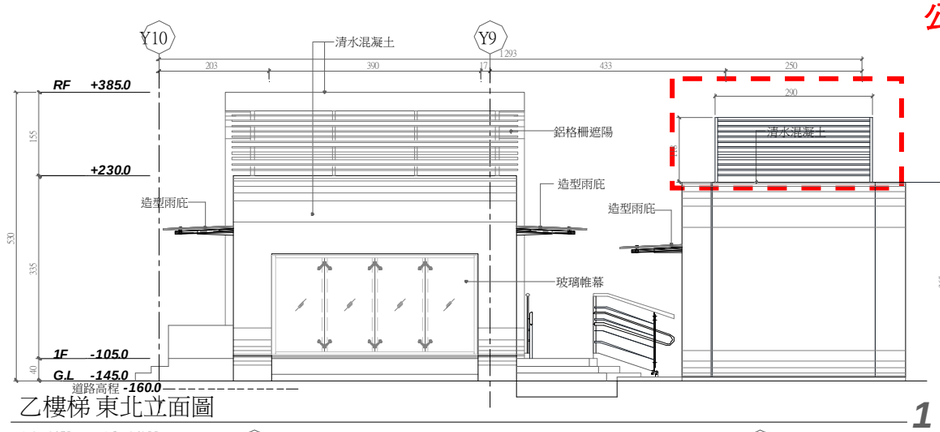

乙樓梯 東北立面圖 1


A 1=1/50cm A3=1/100cm

公園附屬設施 ： 一般零售場所(飲食店、咖啡廳)

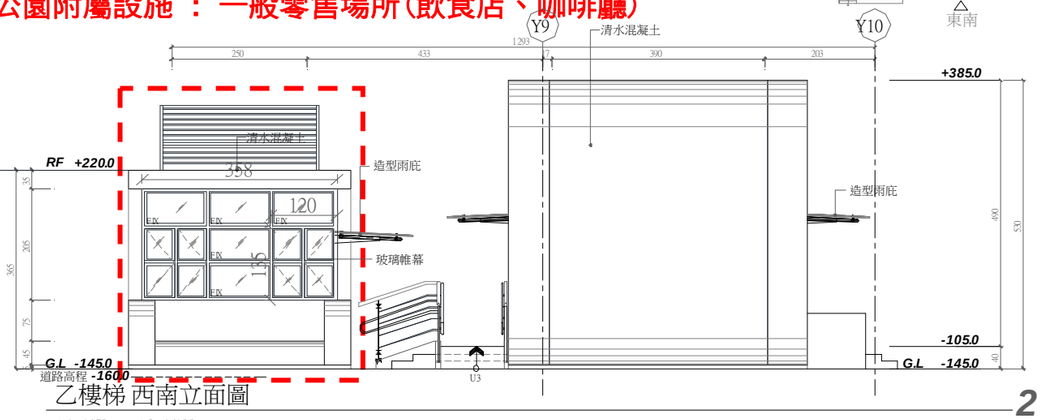


乙樓梯 西南立面圖 2

A 1=1/50cm A3=1/100cm

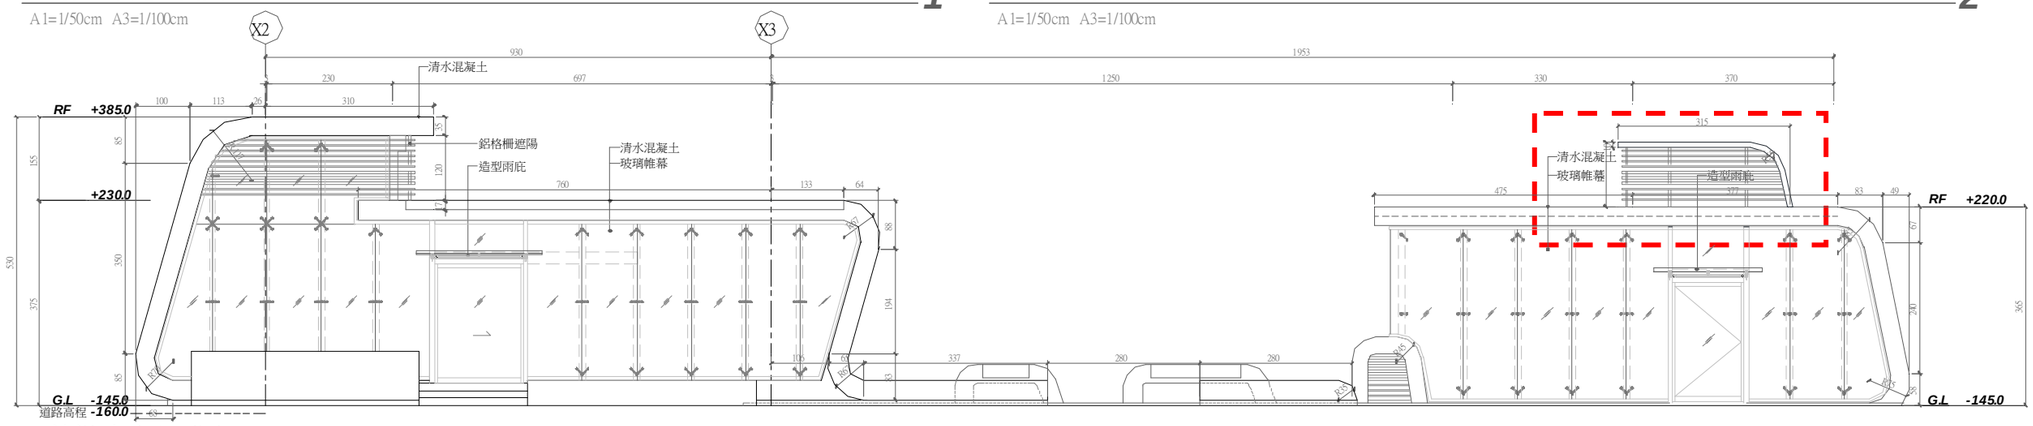


乙樓梯 東南立面圖 3

A 1=1/50cm A3=1/100cm

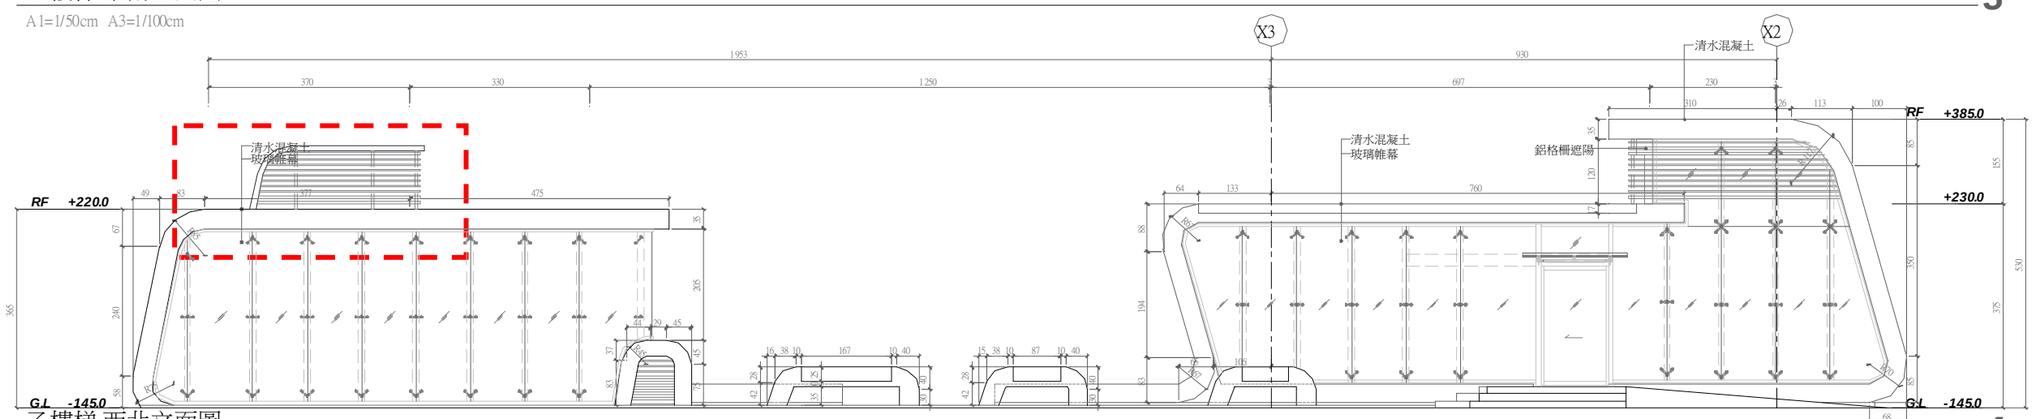


乙樓梯 西北立面圖 4

A 1=1/50cm A3=1/100cm

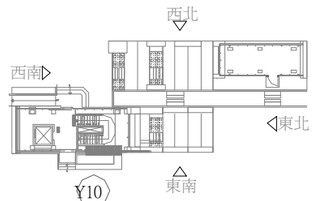



四、庚梯立、剖面圖 **變更後**

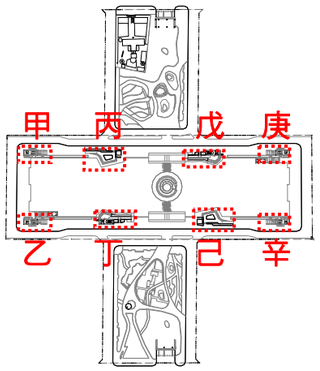

廠站索引圖


公園附屬設施 ： 一般零售場所(飲食店、咖啡廳)

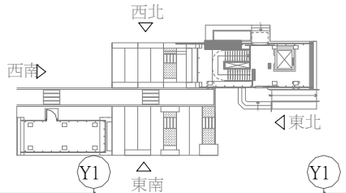

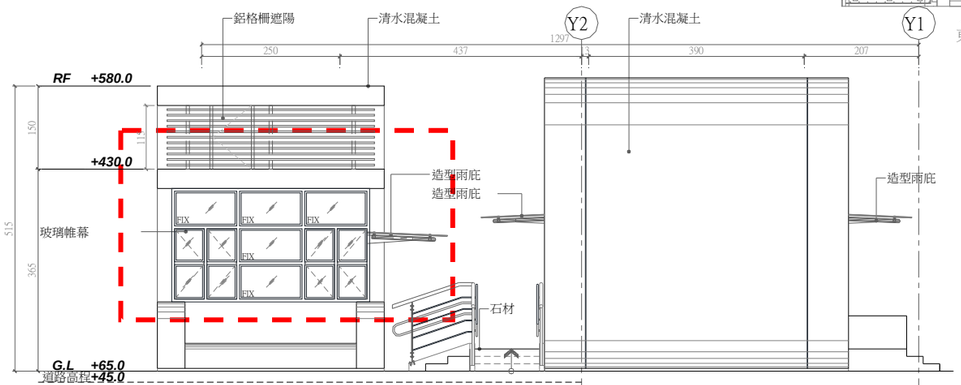


庚樓梯 東北立面圖 1

A1=1/50cm A3=1/100cm

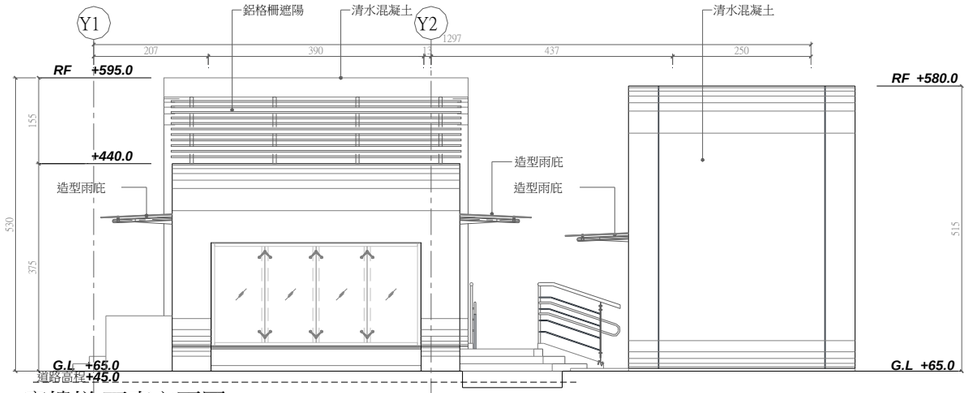


庚樓梯 西南立面圖 2

A1=1/50cm A3=1/100cm

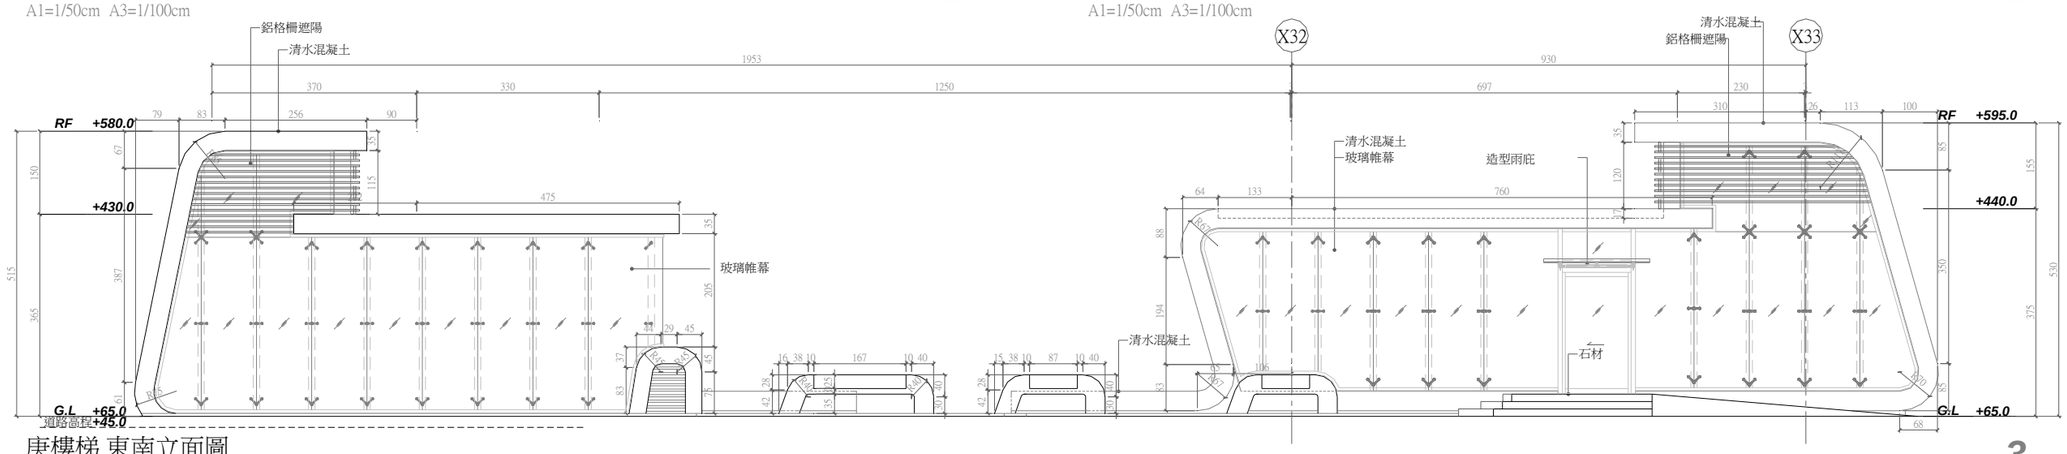

庚樓梯 東南立面圖 3

A1=1/50cm A3=1/100cm

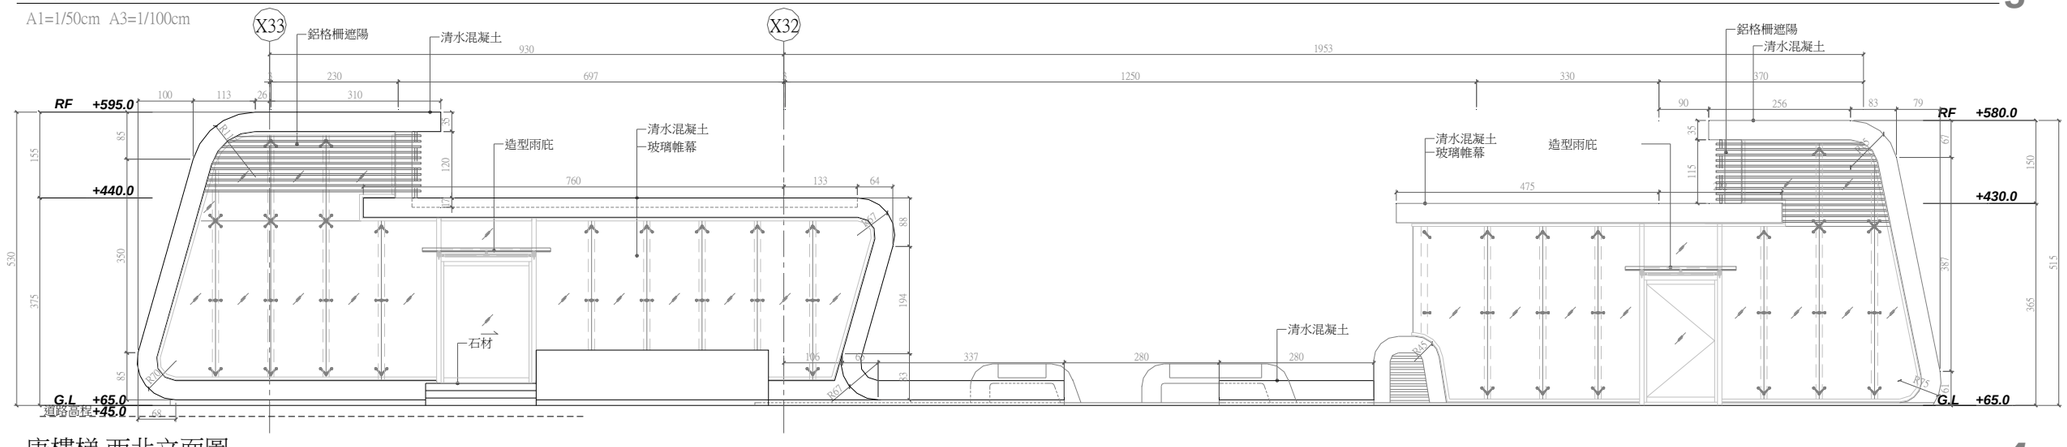

庚樓梯 西北立面圖 4

A1=1/50cm A3=1/100cm