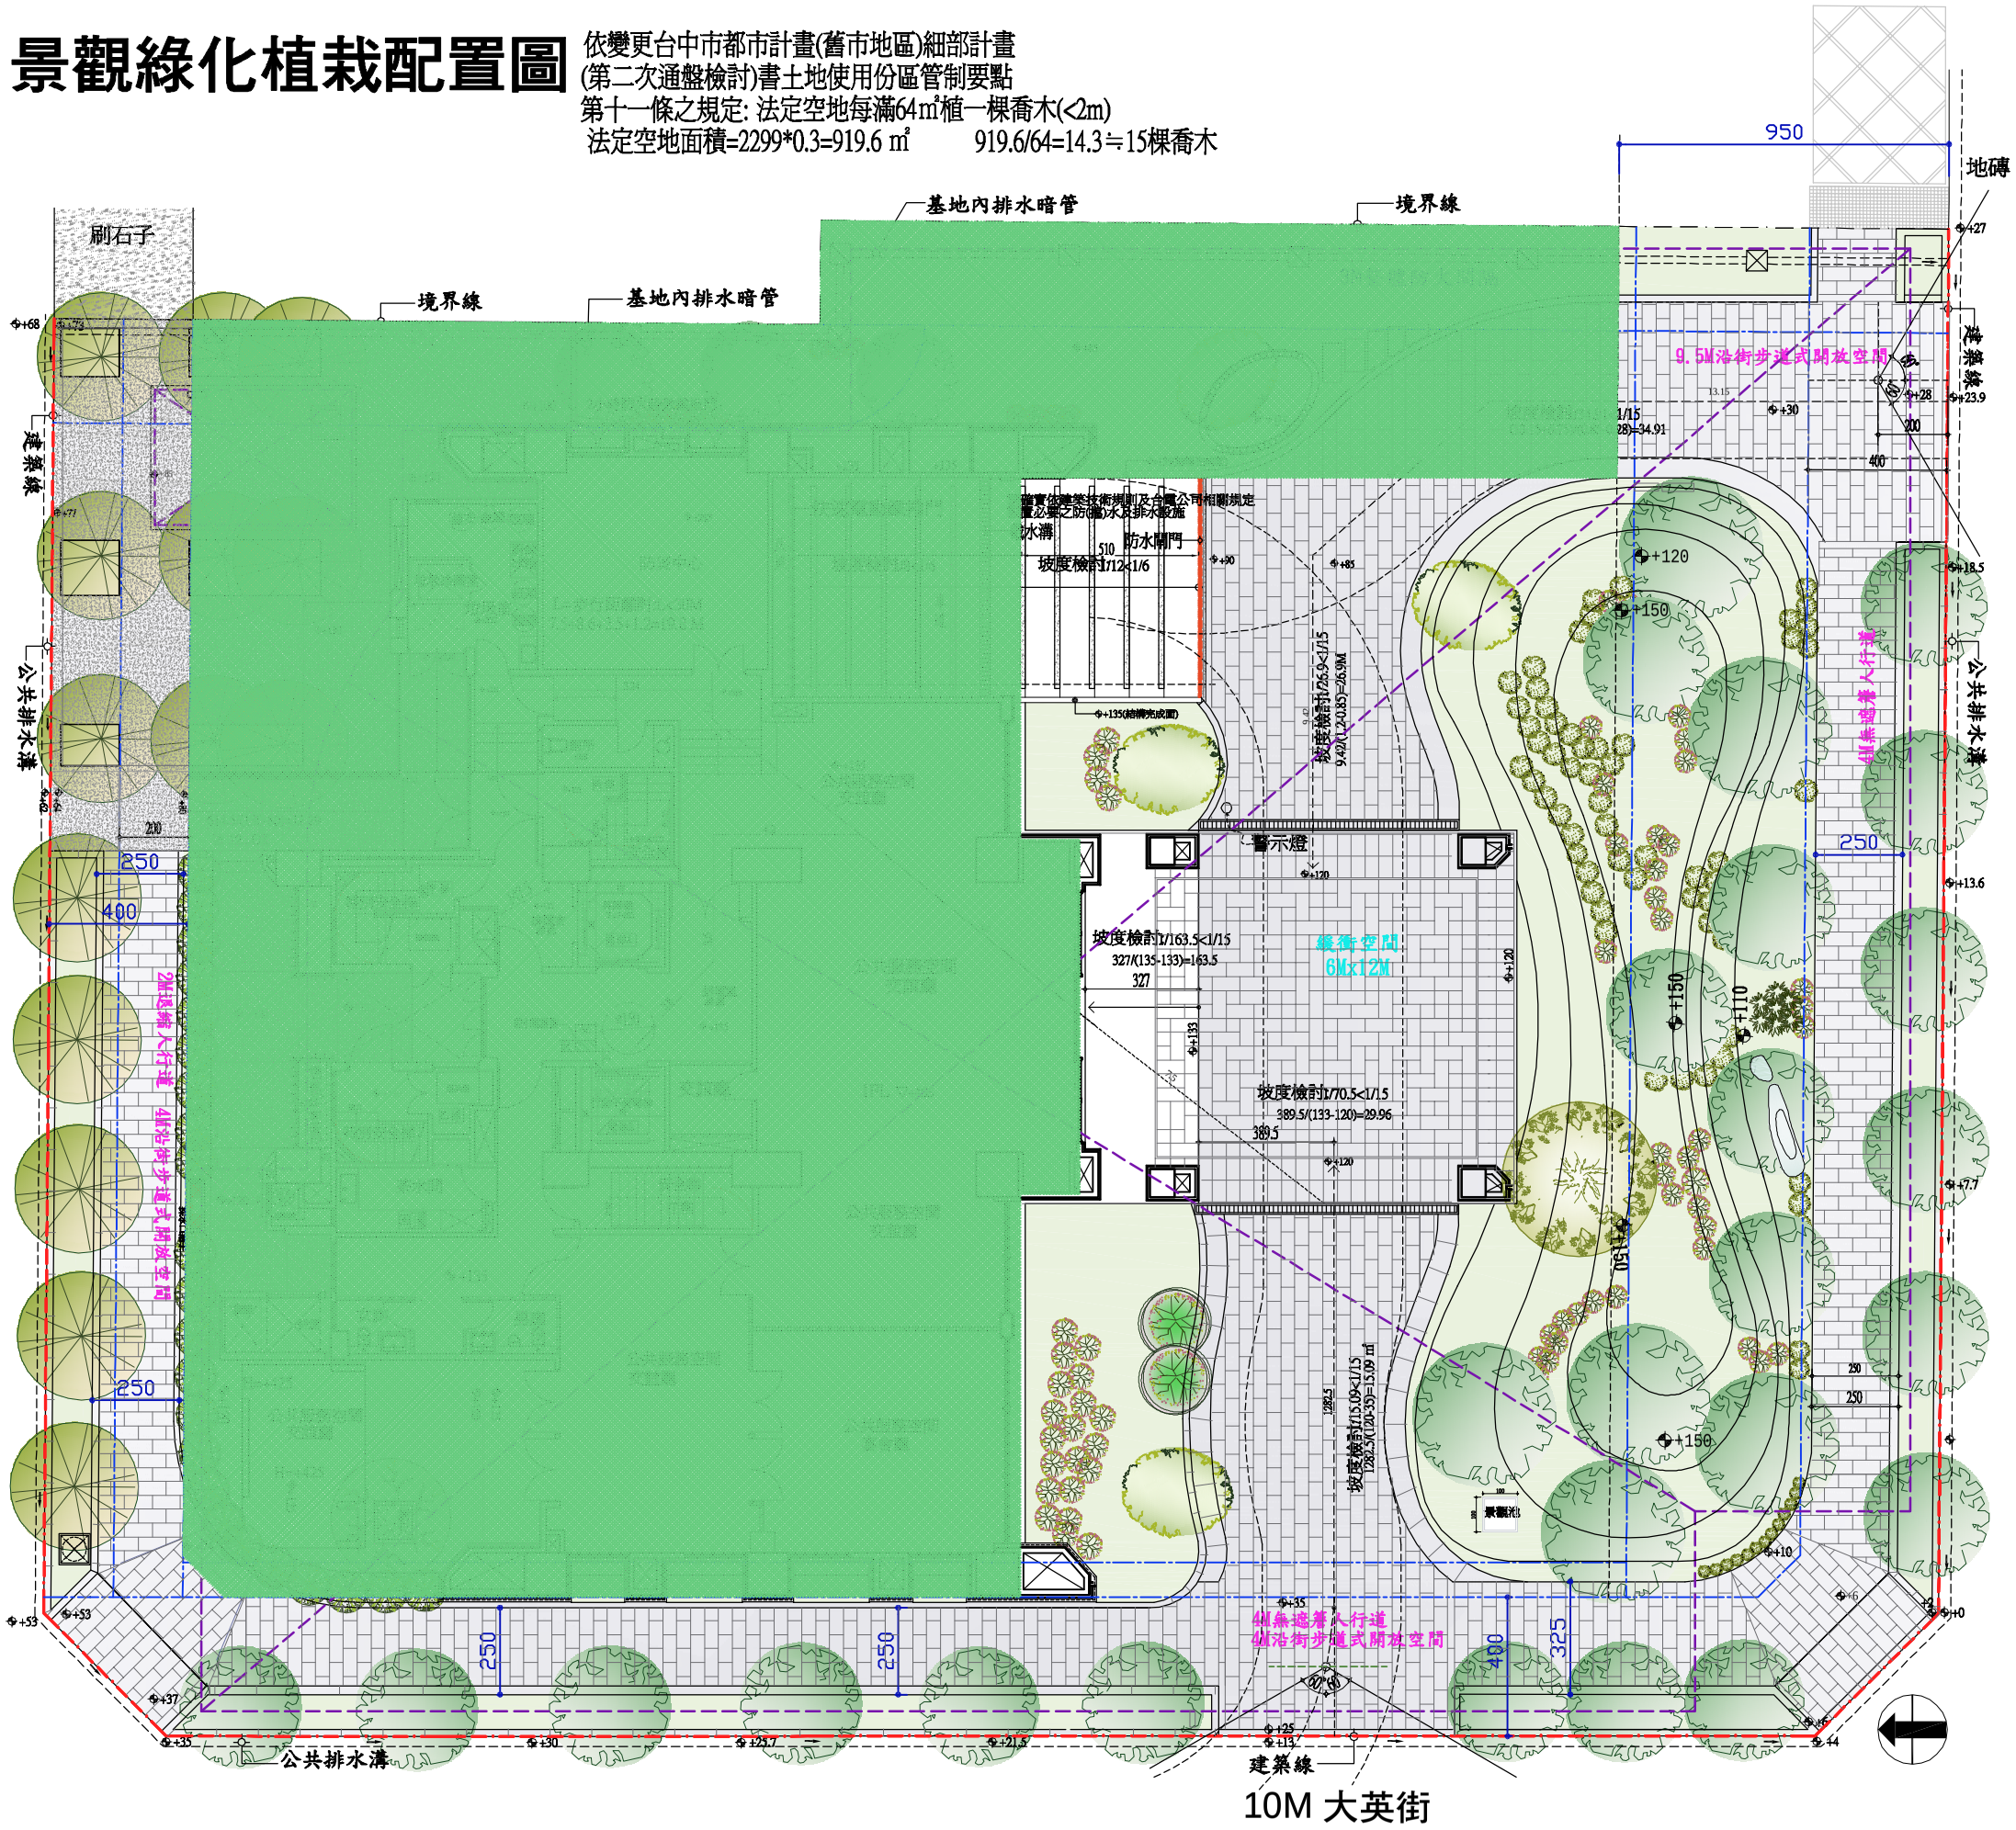
景觀綠化植栽配置圖

依變更台中市都市計畫(舊市地區)細部計畫
(第二次通盤檢討)書土地使用份區管制要點
第十一條之規定: 法定空地每滿64㎡植一棵喬木(<2m)
法定空地面積=2299*0.3=919.6 ㎡　　919.6/64=14.3≒15棵喬木


8M 大墩八街
建築線
刷石子
境界線
基地內排水暗管
公共排水溝
建築線
境界線
基地內排水暗管
950
地磚
9.5M沿街步道式開放空間
建築線
公共排水溝
防水關門
坡度檢討1/12<1/6
+135(結構完成面)
+120
+150
+110
+90
+85
+30
+28
+23.9
+18.5
+13.6
+7.7
+10
+6
+0
+4
+44
+53
+37
+35
+30
+25.7
+21.5
+25
+13
+120
+133
緩衝空間
6Mx12M
警示燈
坡度檢討1/63.5<1/15
327(135-133)=163.5
327
坡度檢討1/70.5<1/15
389.5(133-120)=29.96
389.5
坡度檢討1/15.09<1/15
1282.5(100-39)=15.09 ㎡
1282.5
景觀池
坡度檢討1/15<1/6
9.5M(+135-+120)=1/15
9.5M
1/15
28)=34.91
13.15
200
400
250
325
400
250
250
250