

配置計畫

項次	圖例	名稱
1		綠化
2		灰黑色石材燒面
3		黑色石材水沖面
4		灰黑色石材水沖面
5		活鋪花崗白卵石
6		植草磚
7		10*10cm車道磚
8		飛石踏板

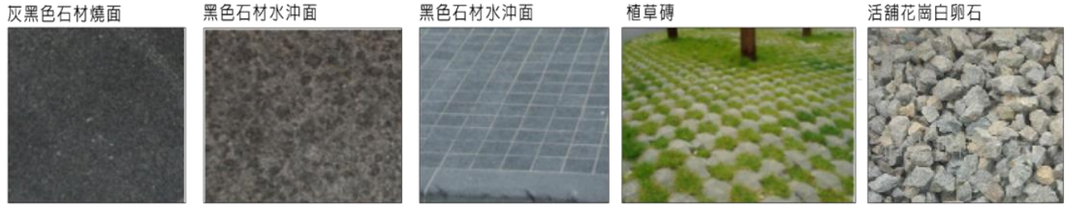

人行動線

車行動線

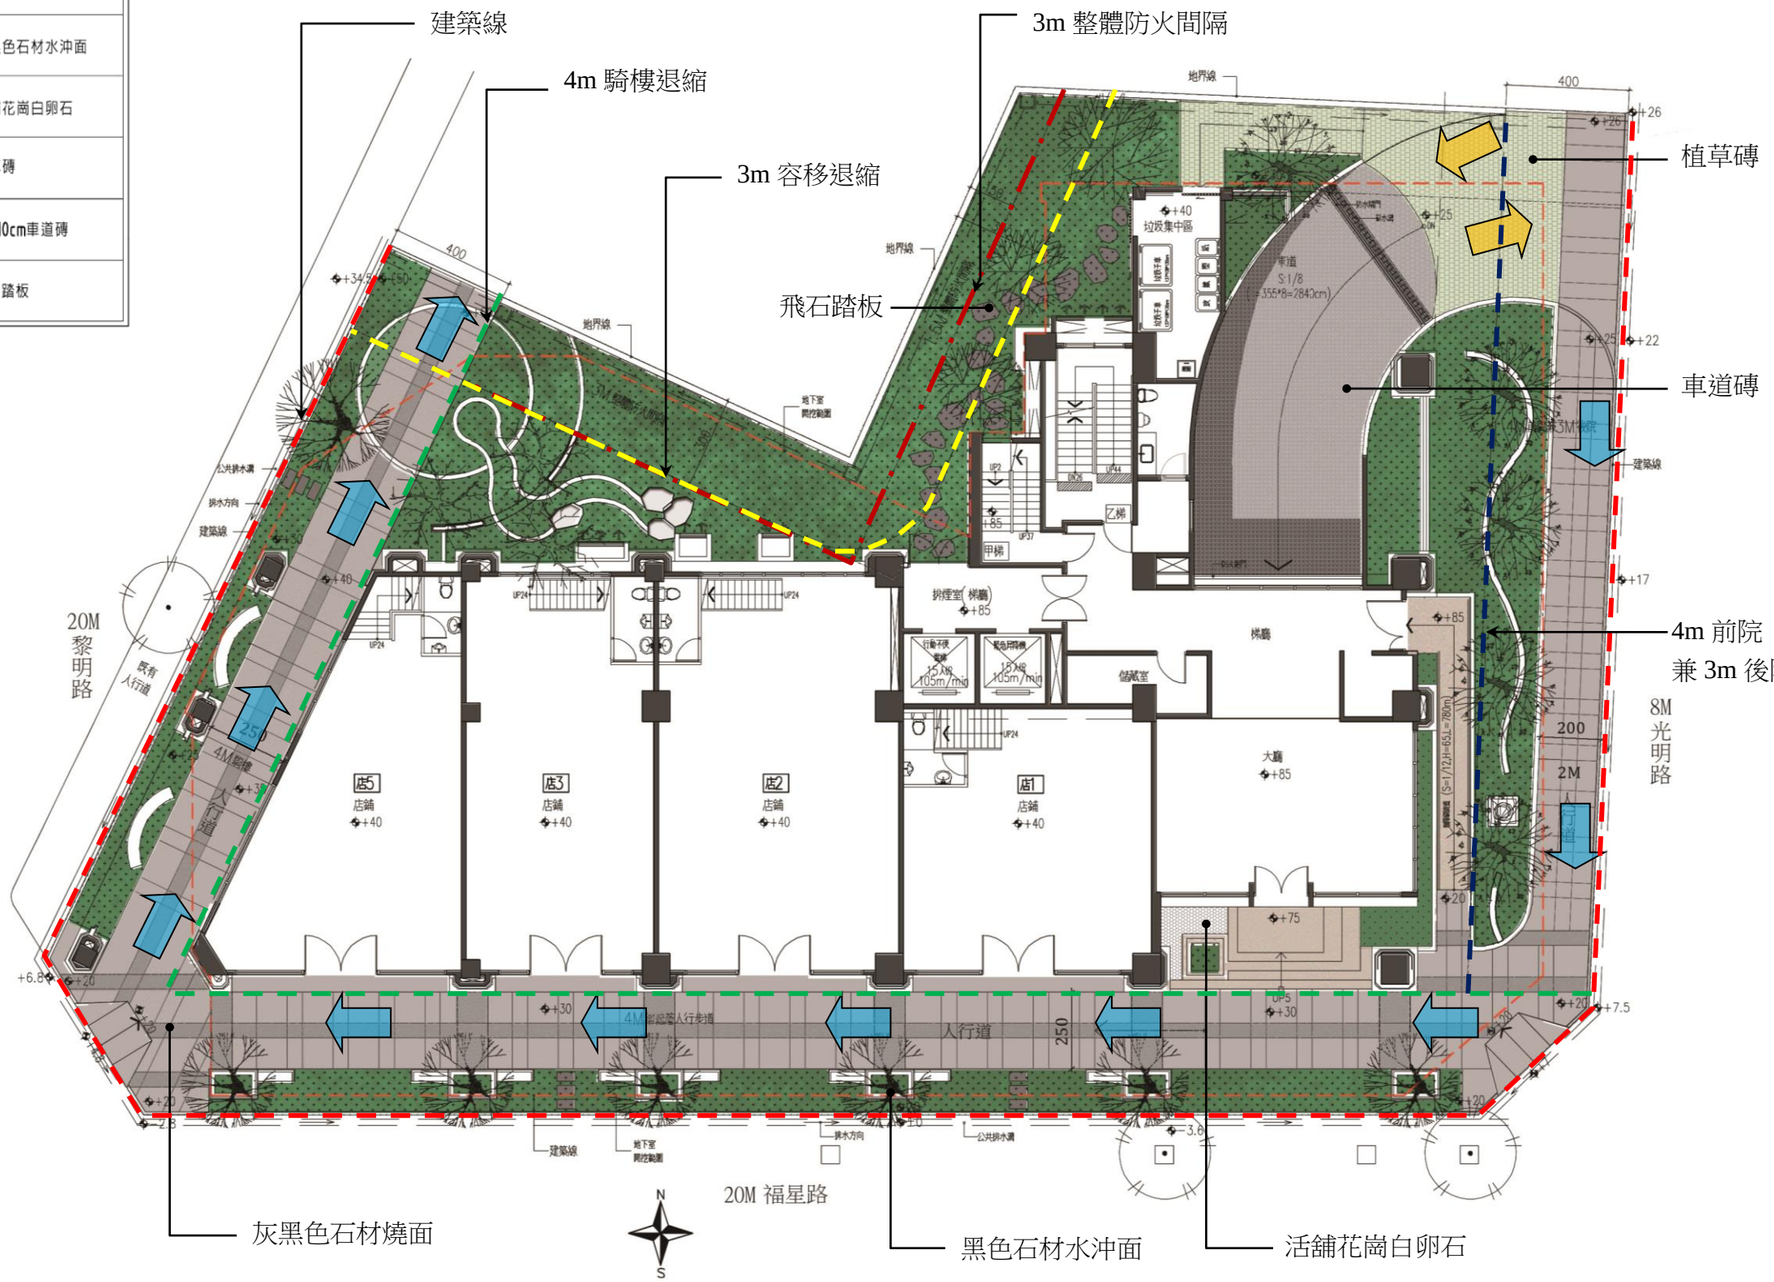

大容聯合建築師事務所

TEL:04-23292779

FAX:04-23231764

印鑑

工程名稱

元城建設股份有限公司

店鋪集合住宅新建工程

圖別

配置計畫

圖號	張號

設計

繪圖

校對

出圖校對

日期

核准

修正

備註