3-3：平面規劃—動線說明

友善有效率的動線設置計畫

車行動線

本案於中清路大門口設計迎賓車道。於民興街面向設置警用備勤車、地下車道入口與民眾洽公停車場之出入口動線，減少主要道路中清路的交通流量負荷。垃圾車預計於垃圾清運時間，暫時停放於基地東側，並將垃圾子母車推至停放地點進行清運。

人行動線

面對中清路於外圍留設人行道，建築物正面設置迎賓樓梯，並退縮留設廣場。入口門廳串連建築物之中央動線系統，串連整體內部空間。內部將服務空間配置於東西兩端，並於東西兩側設置人行出入口，提供分局內部人員與行動不便使用者，方便的使用。


基地車行動線

逃生避難動線

垃圾清運暫停處

車流方向

無障礙坡道與車位

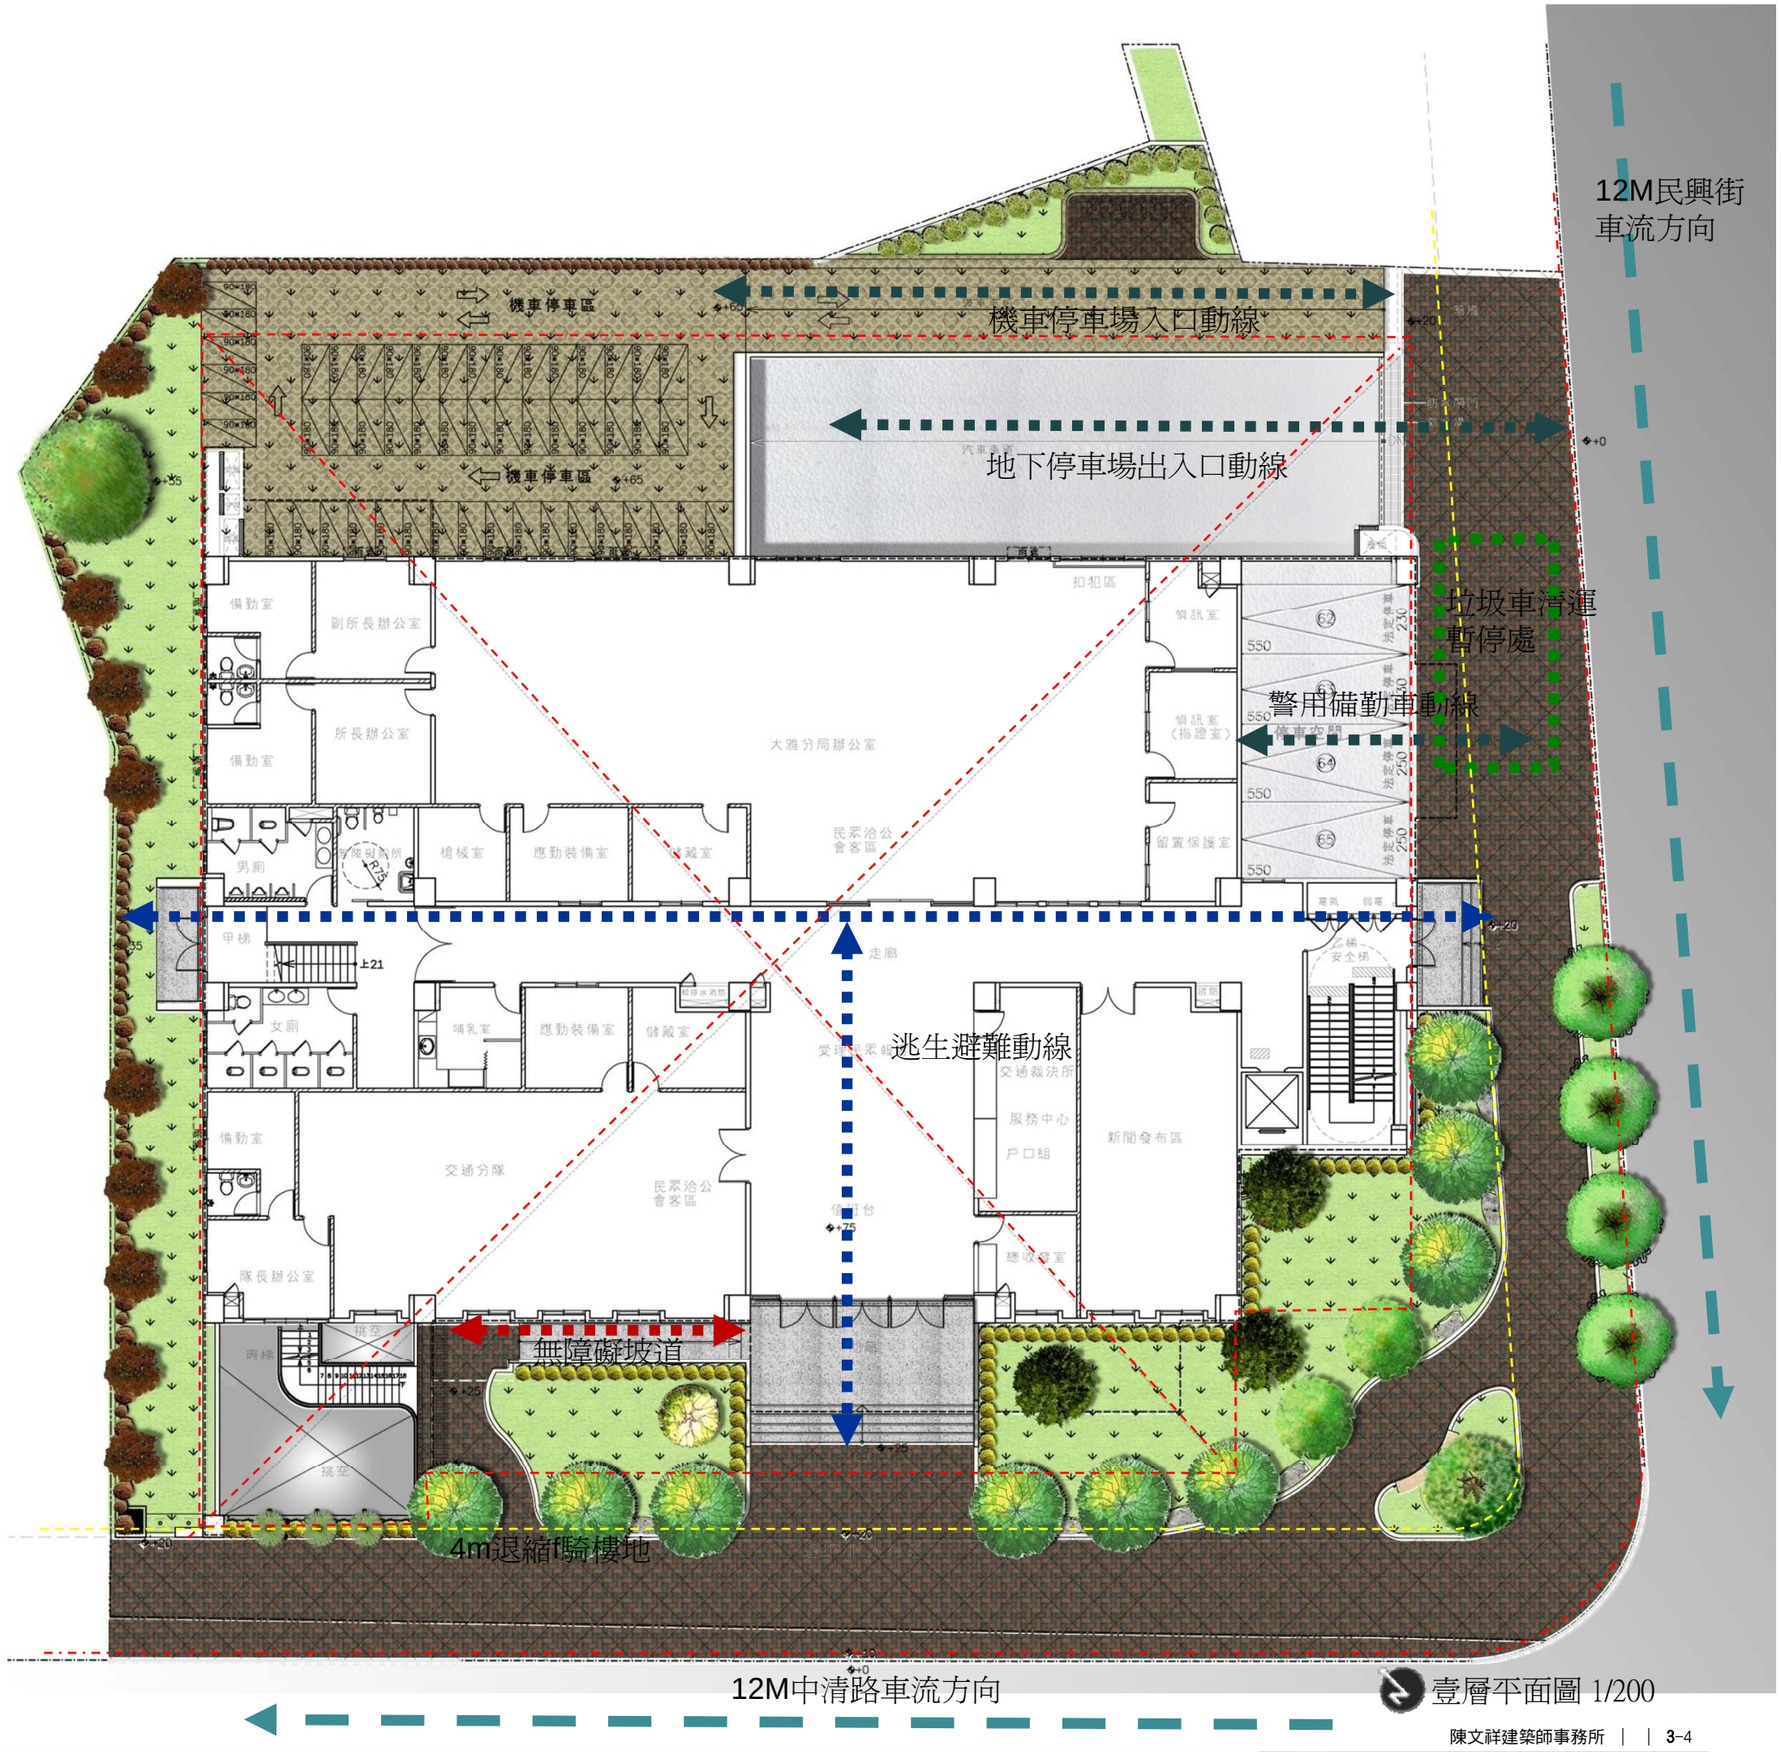

壹層平面圖 1/200



全區配置圖 A3:1/400