
設計構想與說明

3-1 計畫緣起與設計目標

3-1-2 環境影響說明書

(依據中市環綜字第1020111731號函辦理)

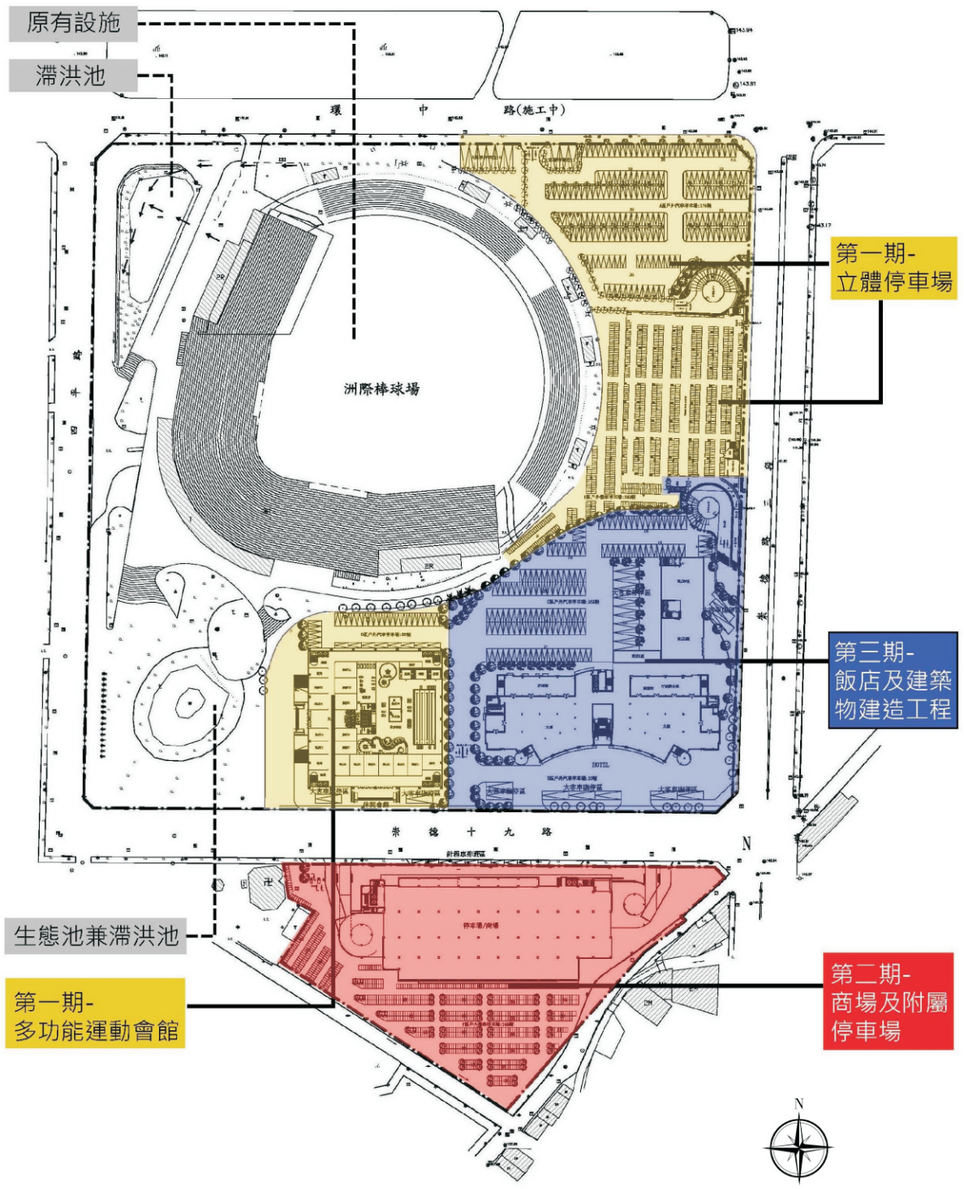

全區全期開發配置



第一期配置3D




第二期配置3D



第三期配置3D

因為本計畫南向停車場用地為台中市地14期重劃區，目前尚在重劃中，而本計畫第一期有時程上的限制，遂於環境影響評估報告書中將南向停車場用地拆開為第二期開發，原第二期開發計畫則順延至第三期。

3-3　平面規劃(道路境界線 人行道及綠帶退縮)

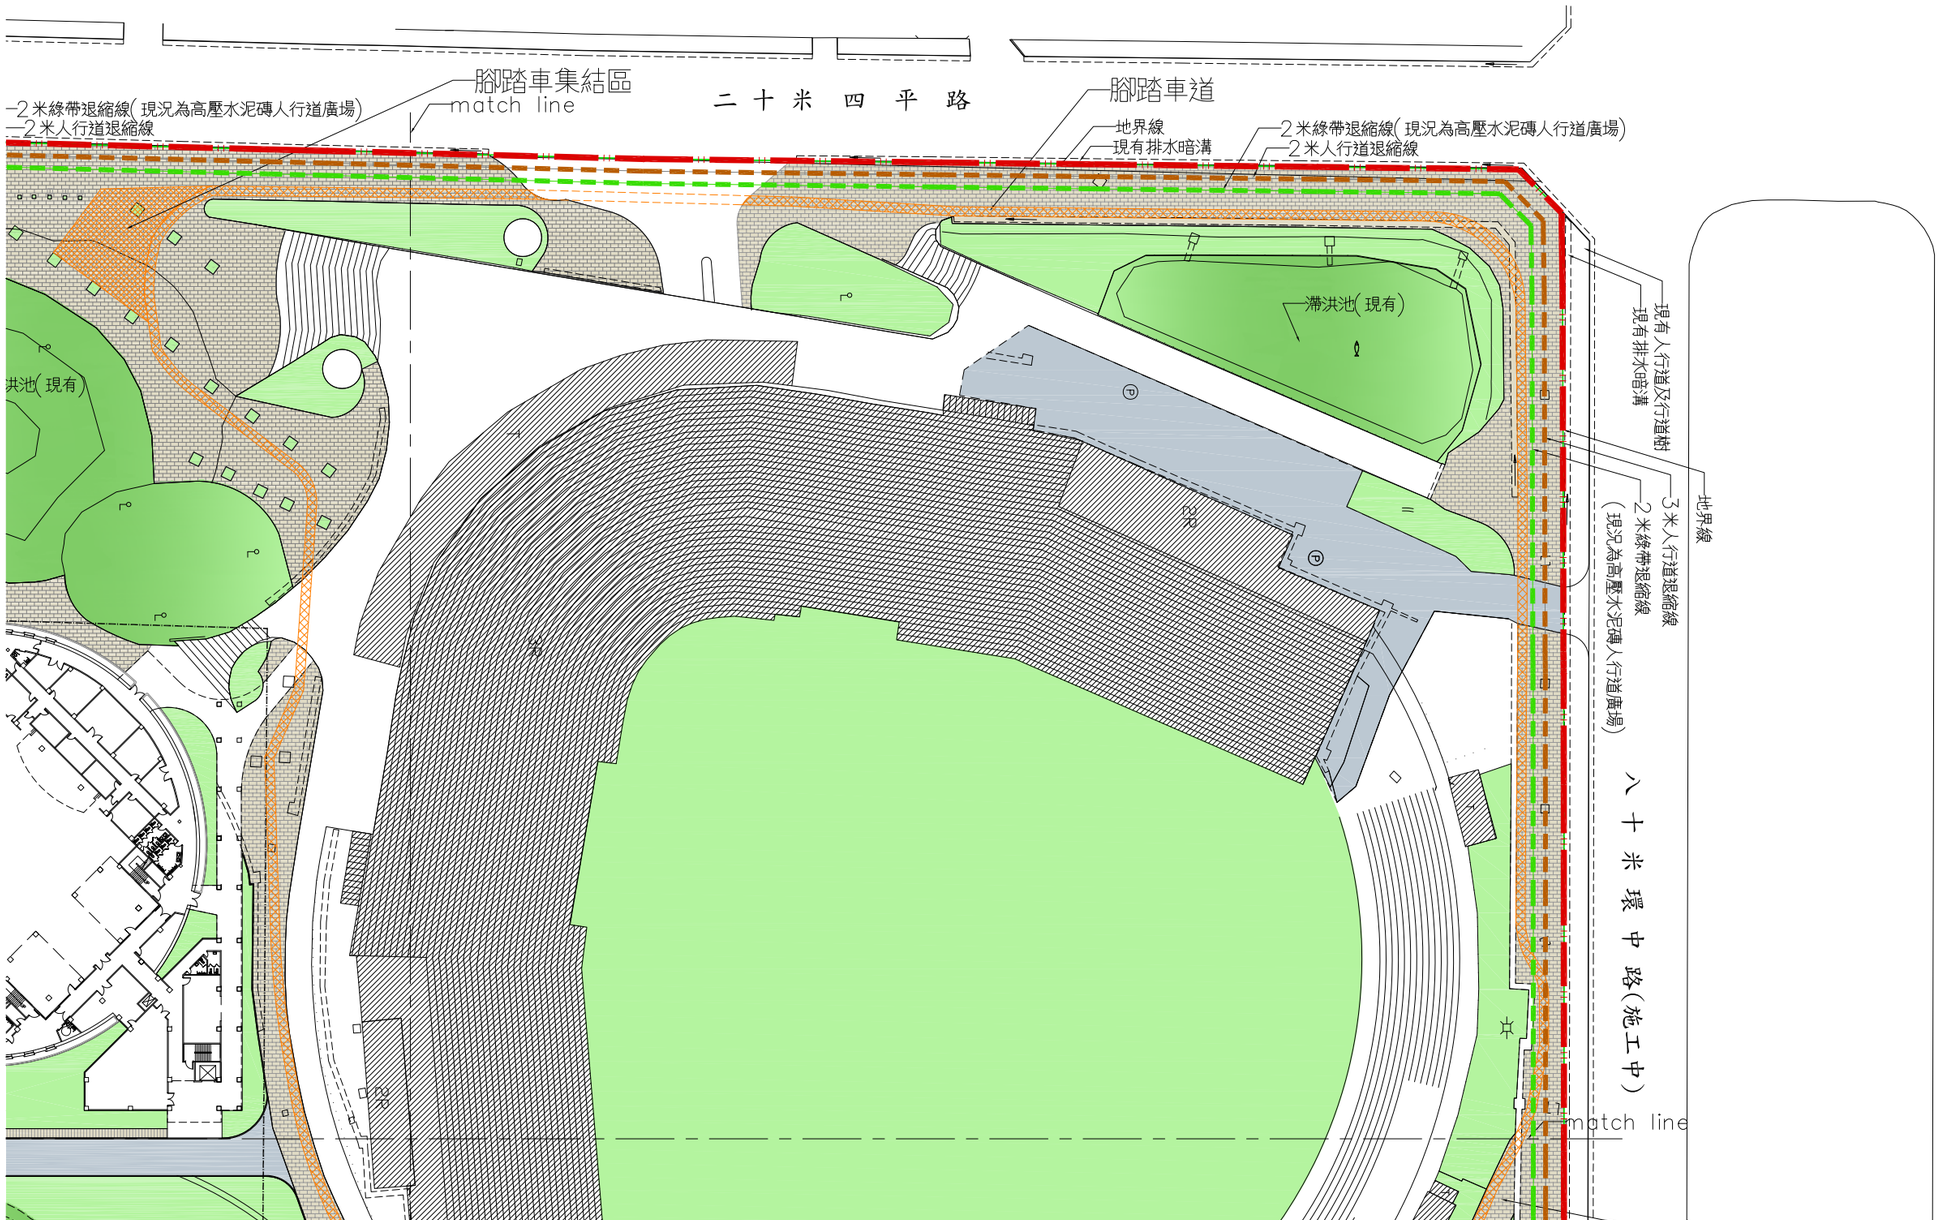


圖例	說明
	地界線
	人行道退縮線
	綠帶退縮線
	腳踏車道

N

全區配置圖—1
A3 S:1/1000

MARKWELL

3-3　平面規劃(道路境界線 人行道及綠帶退縮)

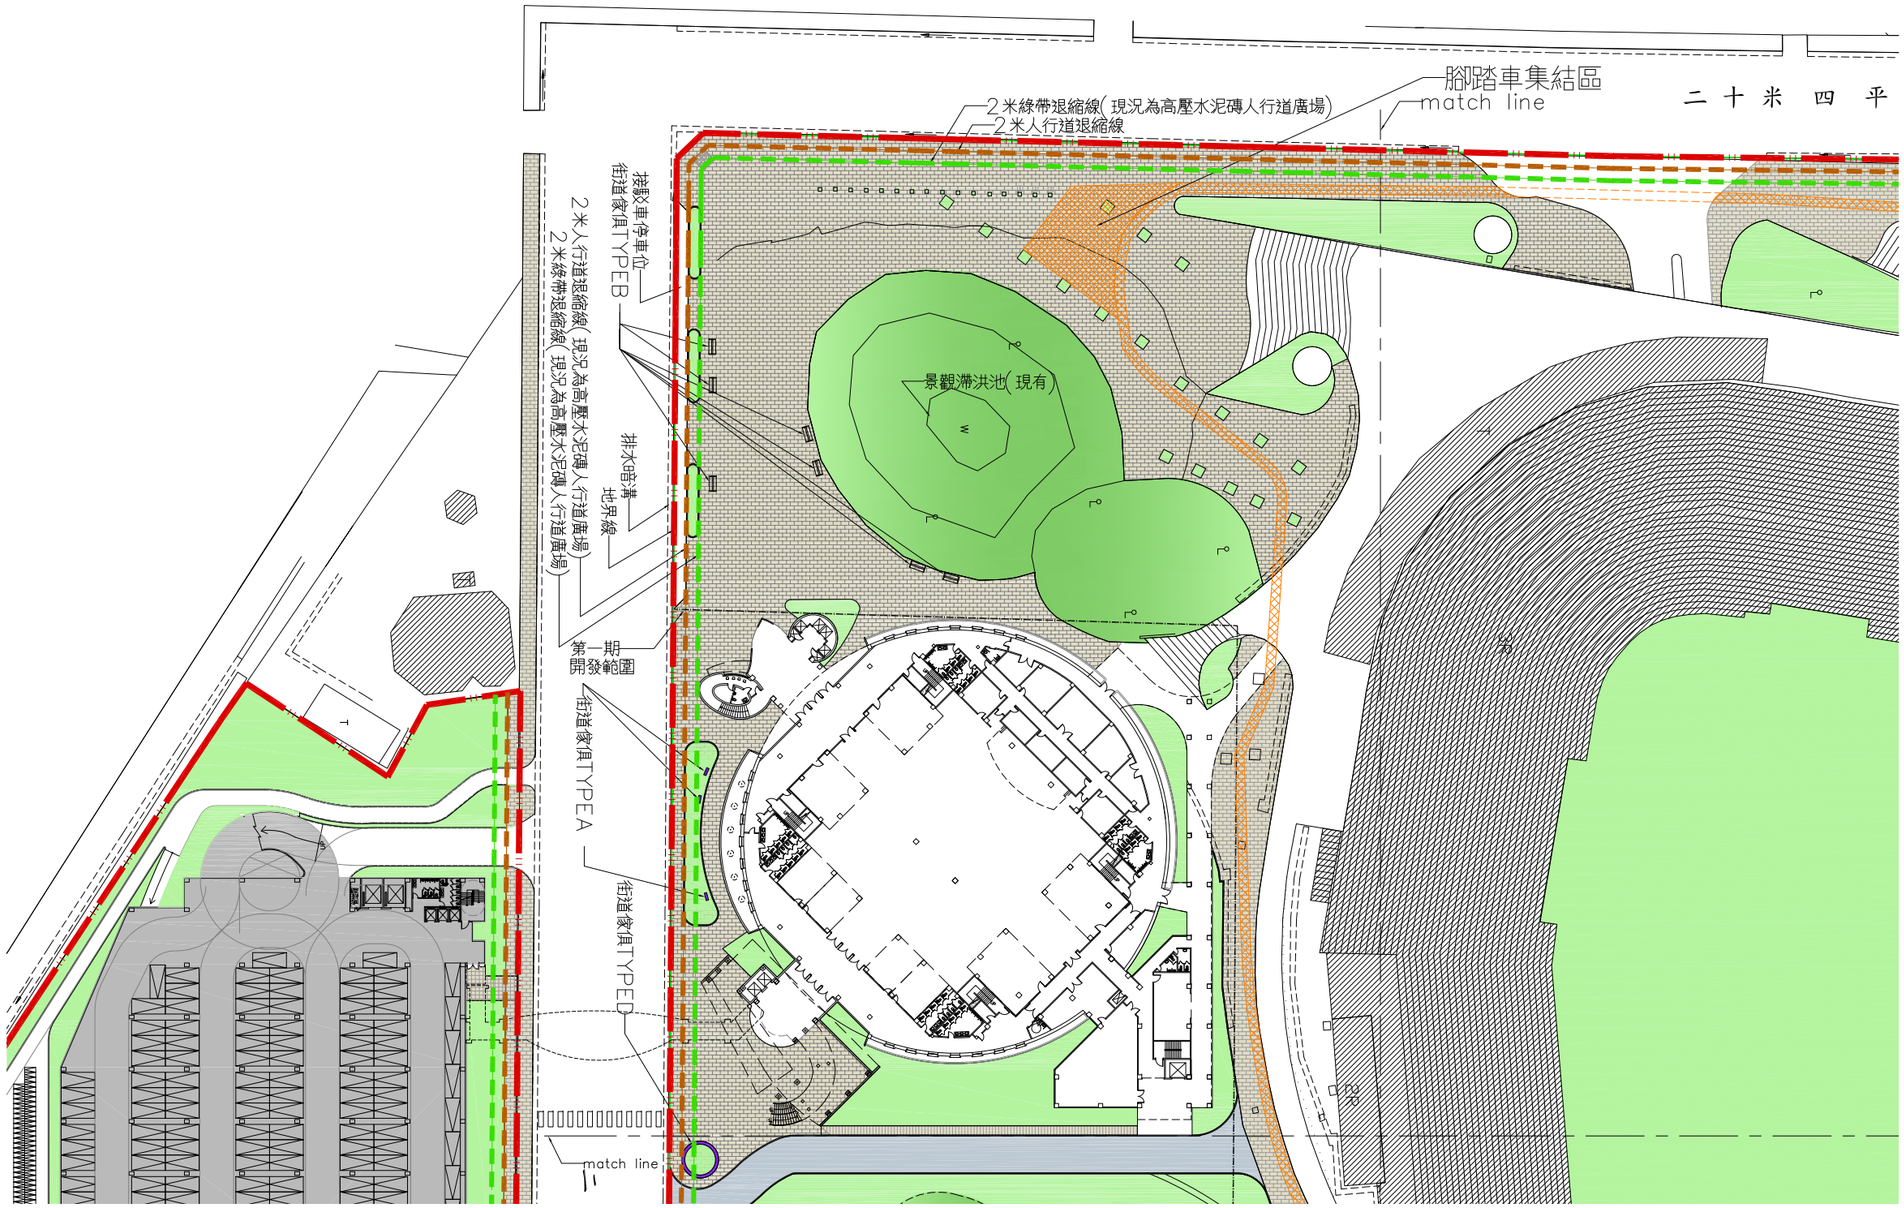


圖例	說明
	地界線
	人行道退縮線
	綠帶退縮線
	腳踏車道

N

全區配置圖—1
A3 S:1/1000

MARKWELL

3-3　平面規劃(道路境界線 人行道及綠帶退縮)

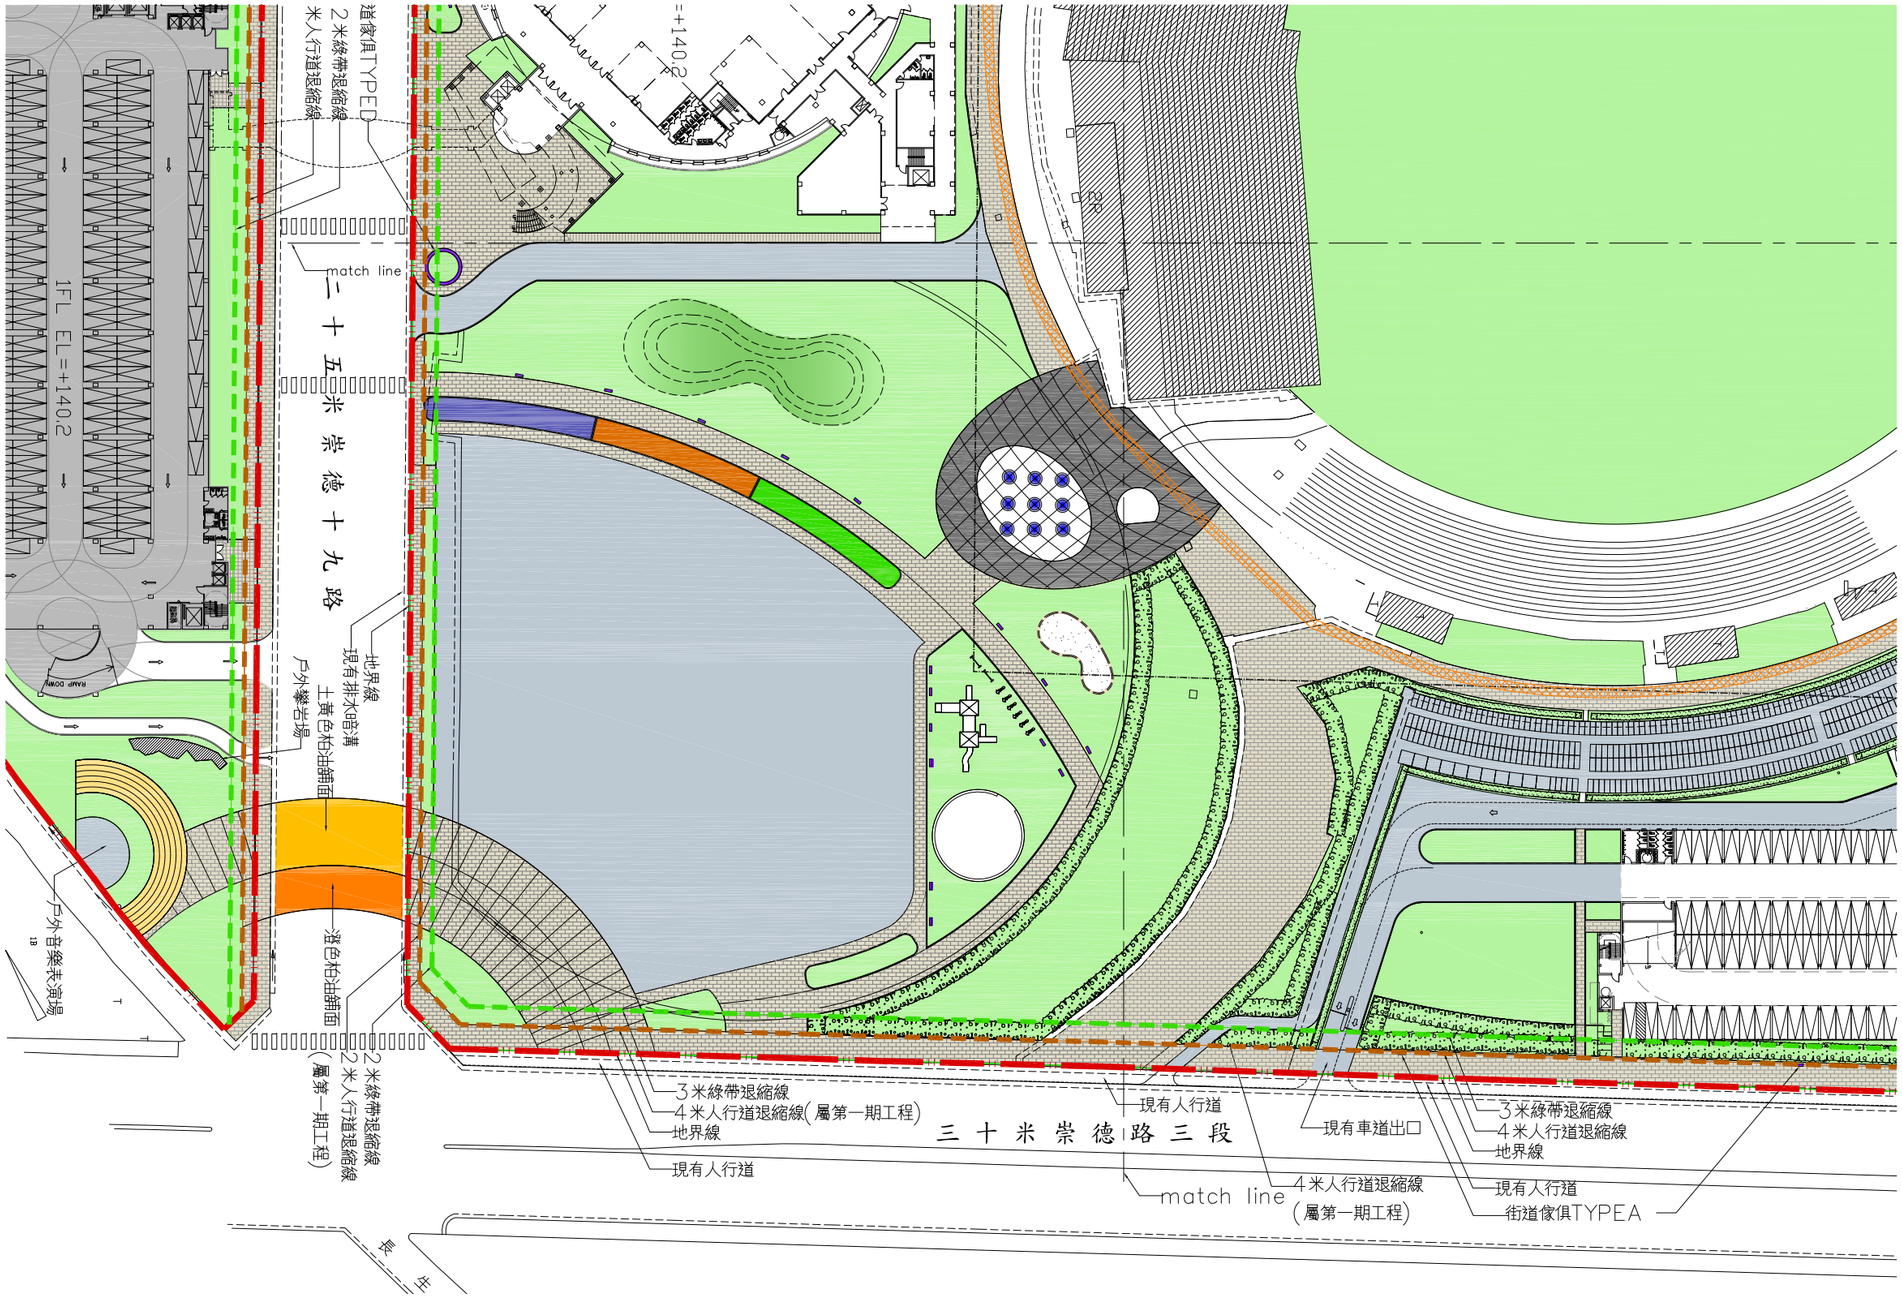


圖例	說明
	地界線
	人行道退縮線
	綠帶退縮線
	腳踏車道

N

全區配置圖—1
A3 S:1/1000

MARKWELL

3-3　平面規劃(道路境界線 人行道及綠帶退縮)

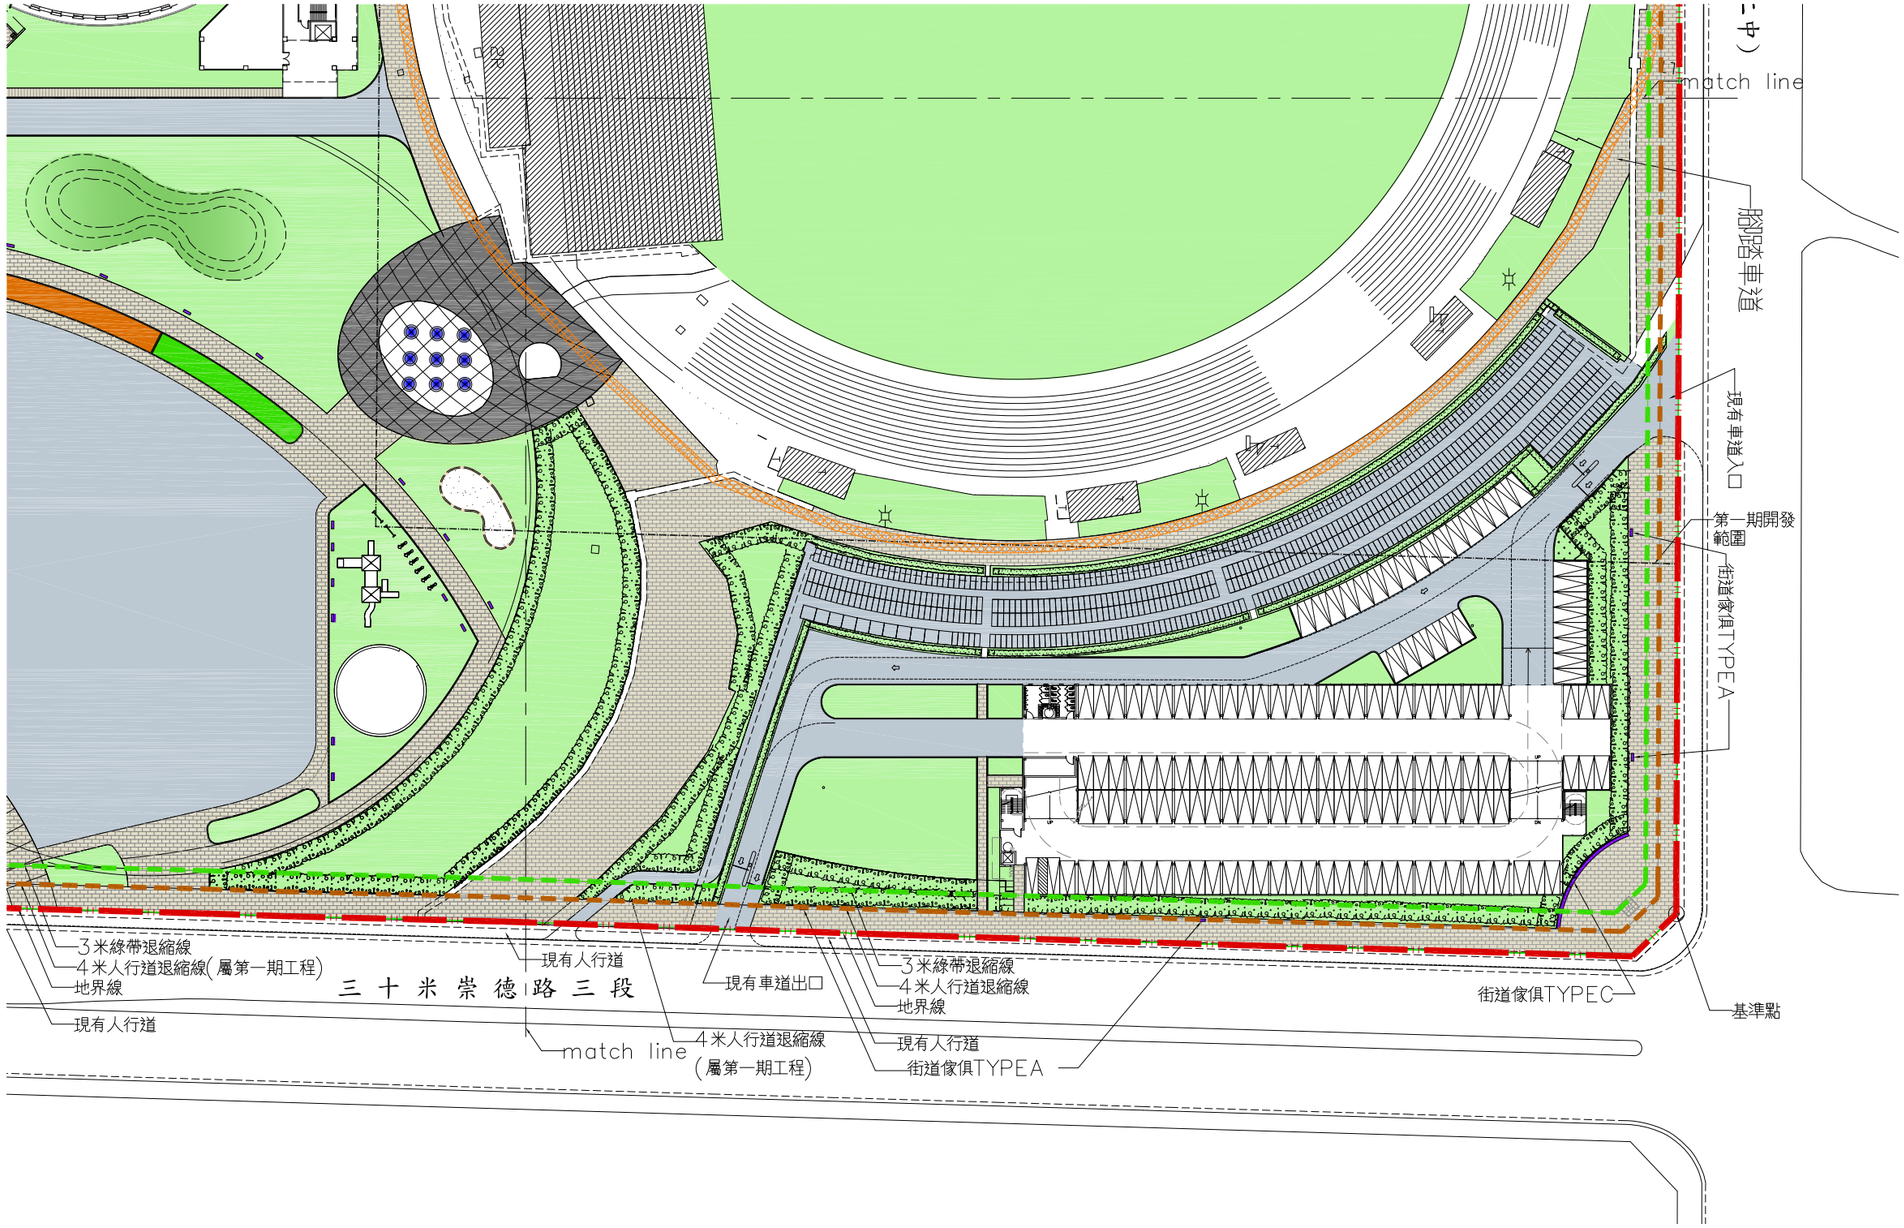


圖例	說明
	地界線
	人行道退縮線
	綠帶退縮線
	腳踏車道

N

全區配置圖—1
A3 S:1/1000


3-3　平面規劃(一期全區開發配置圖)

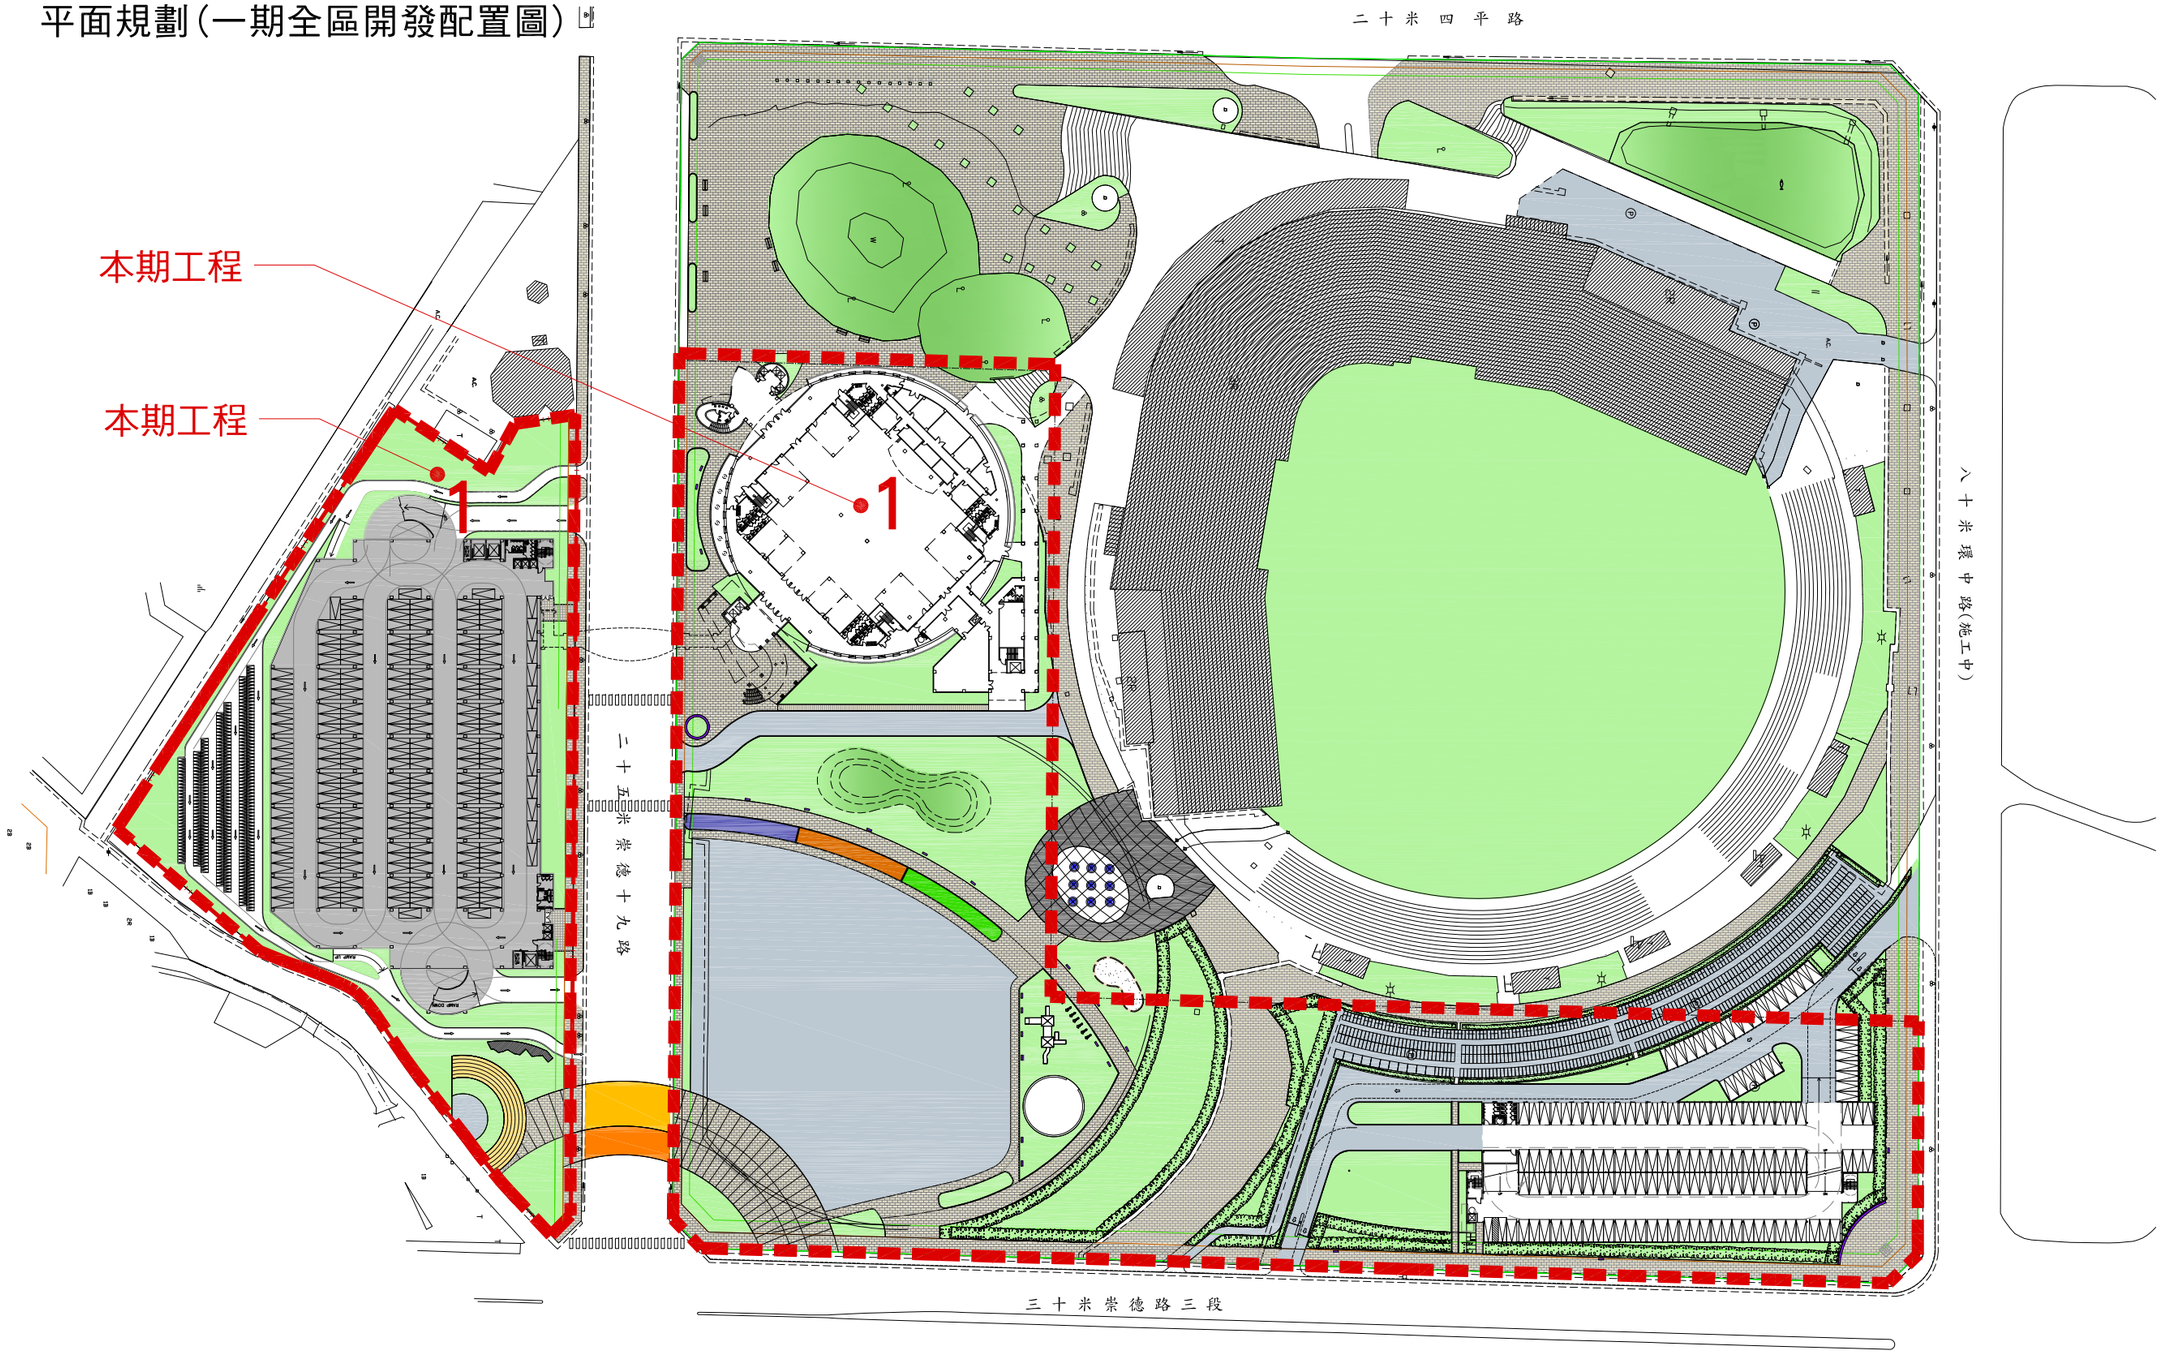


全區配置圖
A3 S:1/1500

3-1 計畫緣起與設計目標


3-1-3 原規劃草案依現況及環評核定本調整

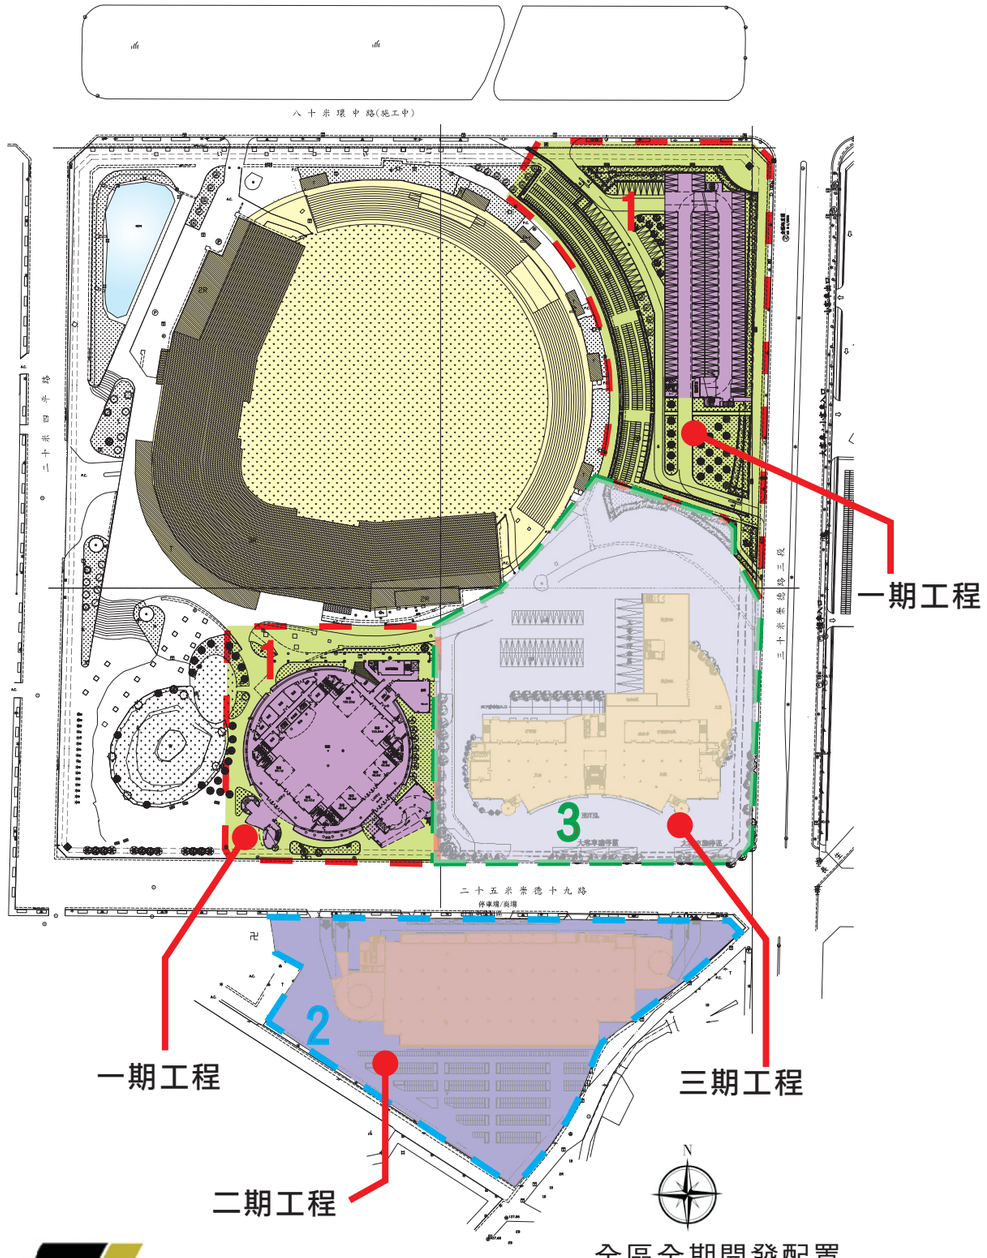


全區全期開發配置

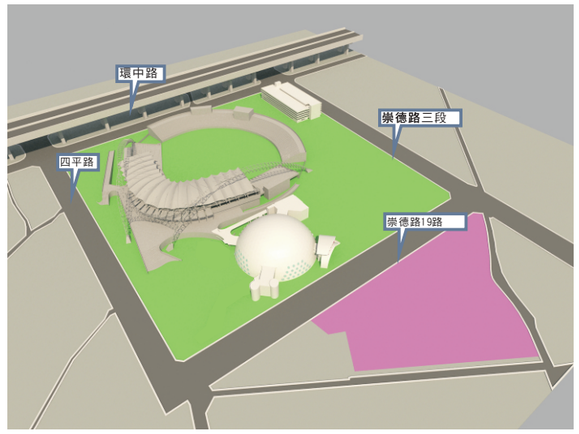

一期計畫

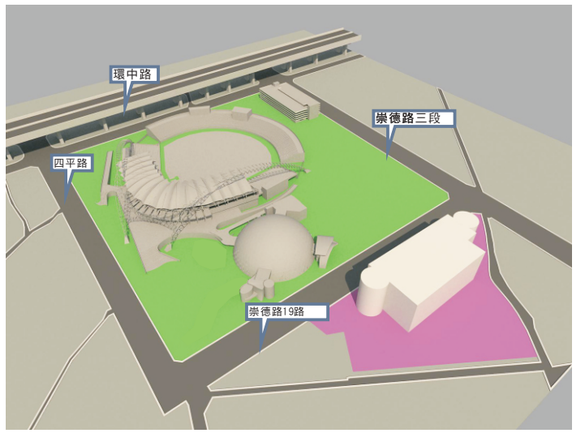

二期計畫

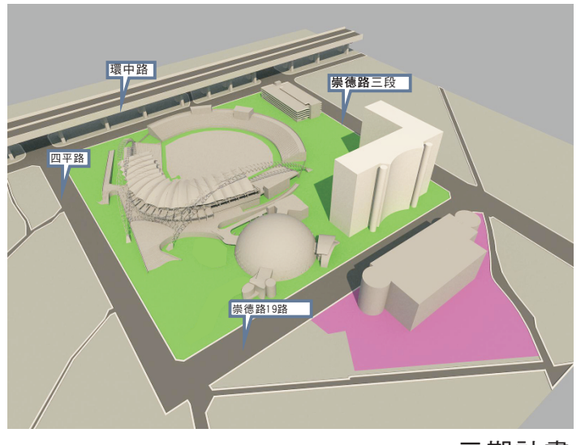

三期計畫

本方案為依據環境影響評估說明書所調整，多功能運動中心修改為球型建築物、第一期停車場修改為長方形，期望成為新台中地標。