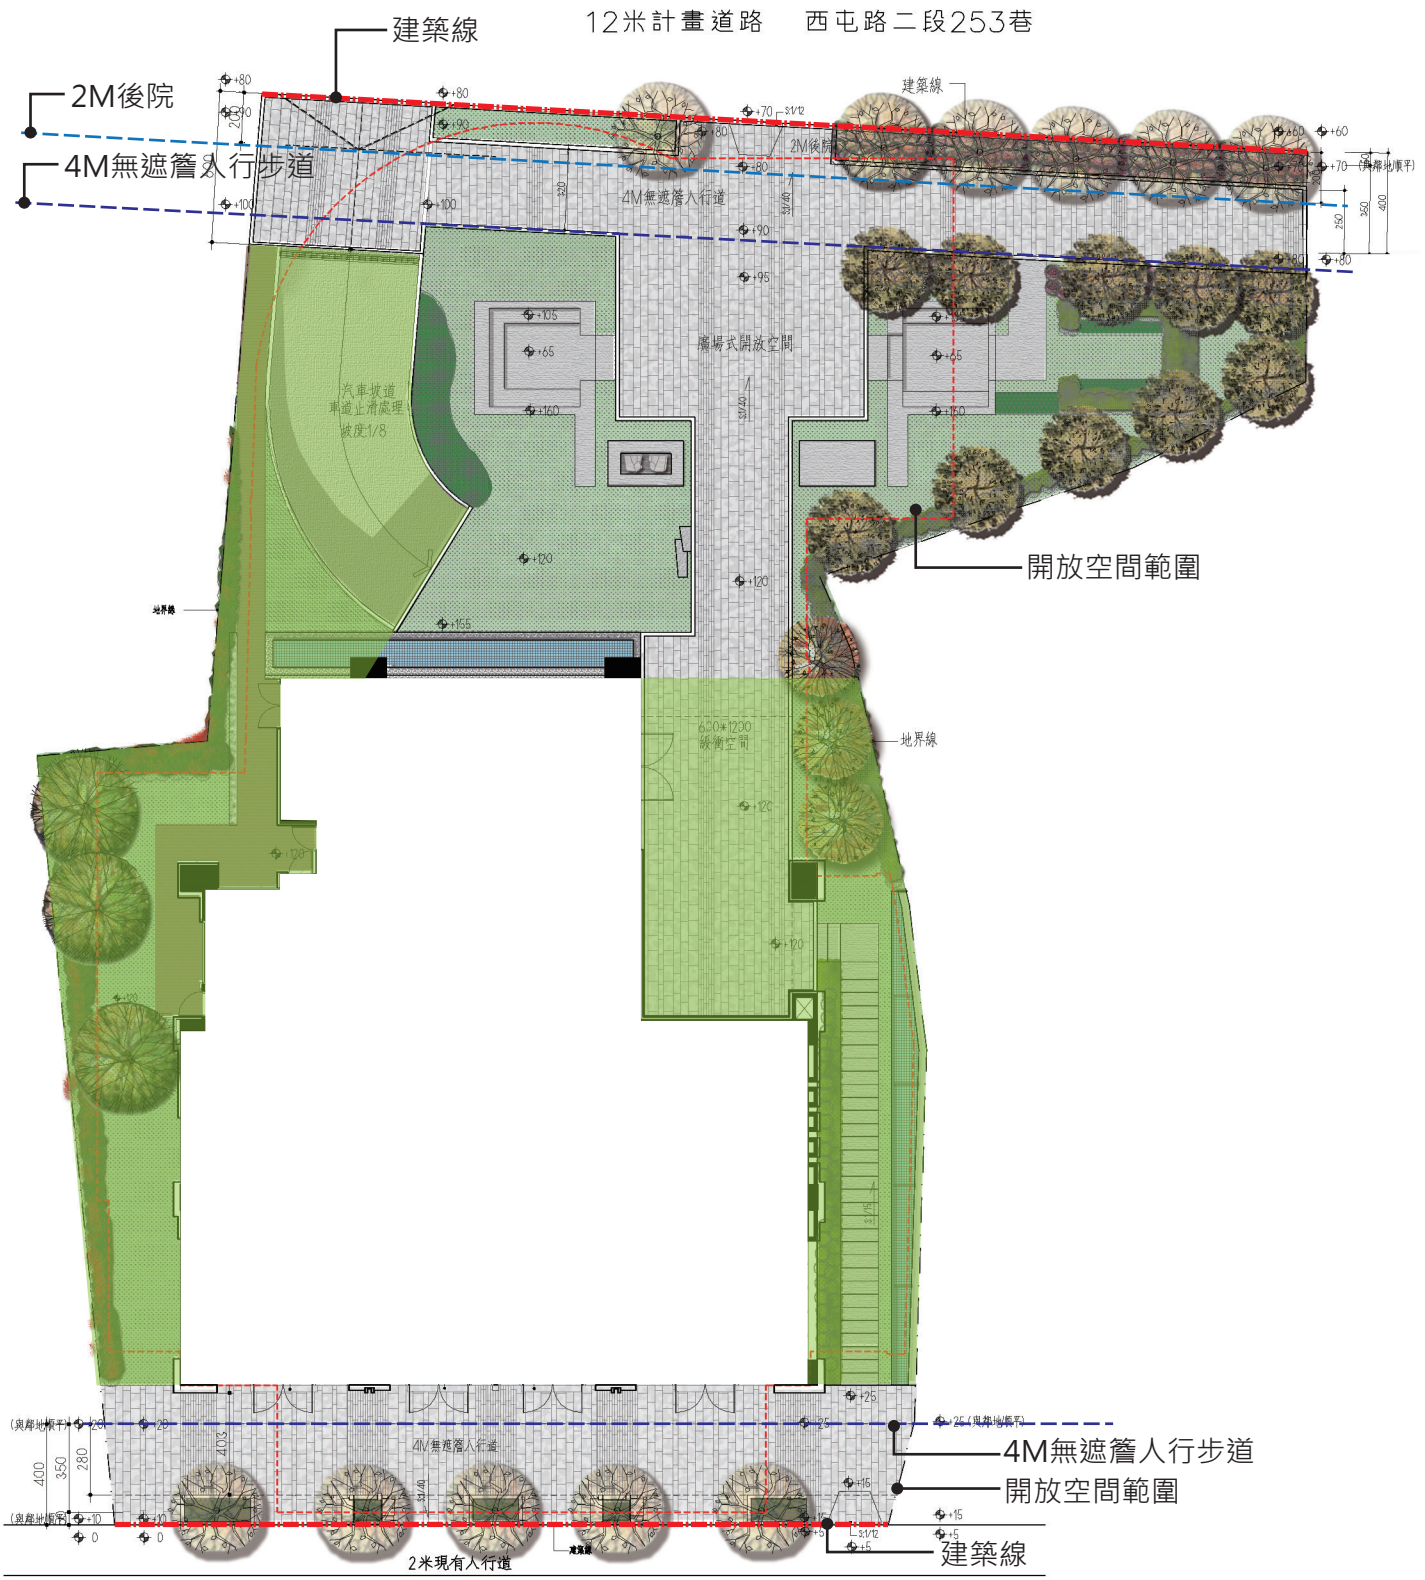

12米計畫道路　西屯路二段253巷
建築線
2M後院
4M無遮簷人行道
建築線
2M後院
4M無遮簷人行道
廣場式開放空間
汽車坡道
車道止滑處理
坡度1/8
開放空間範圍
地界線
地界線
4M無遮簷人行道
開放空間範圍
建築線
2米現有人行道
25米計畫道路　青海路二段

一層景觀平面圖