



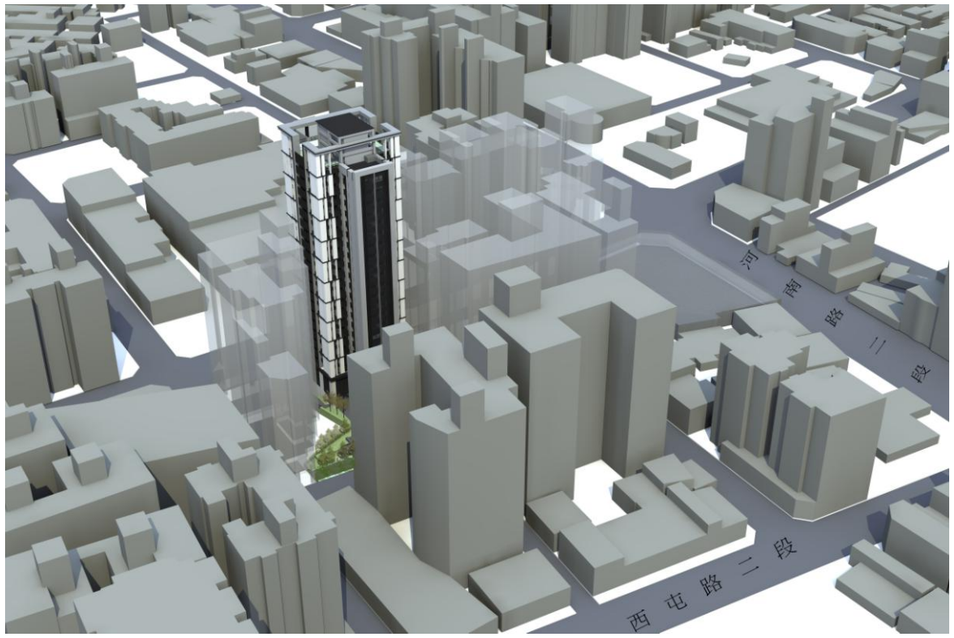

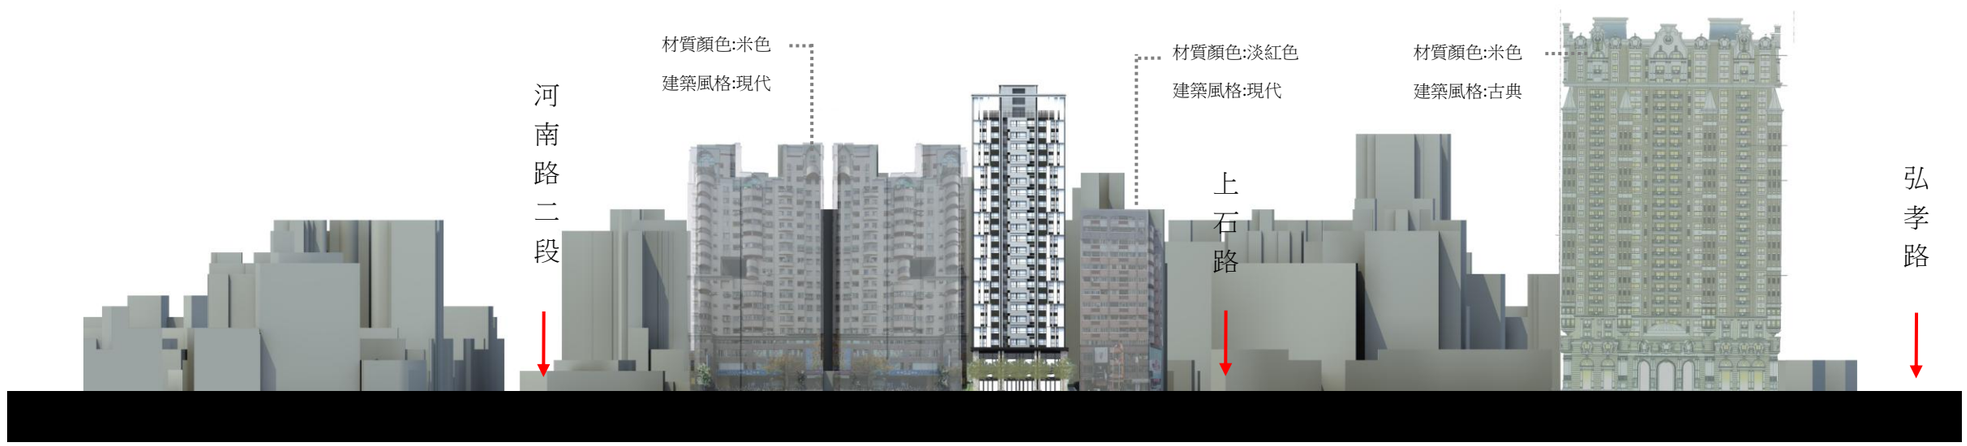

沿上石路天際線圖



沿青海路二段天際線圖

大容聯合建築師事務所
TEL:04-23292779
FAX:04-23231764

印鑑

工程名稱

達麗建設
店舖集合住宅新建工程

圖別

天際線圖

圖 號	張 號

設計

繪圖

校對

出圖校對

日期

核准

修正

備註