
都市設計審議案件相關資訊公開上網- 一層景觀配置平面圖

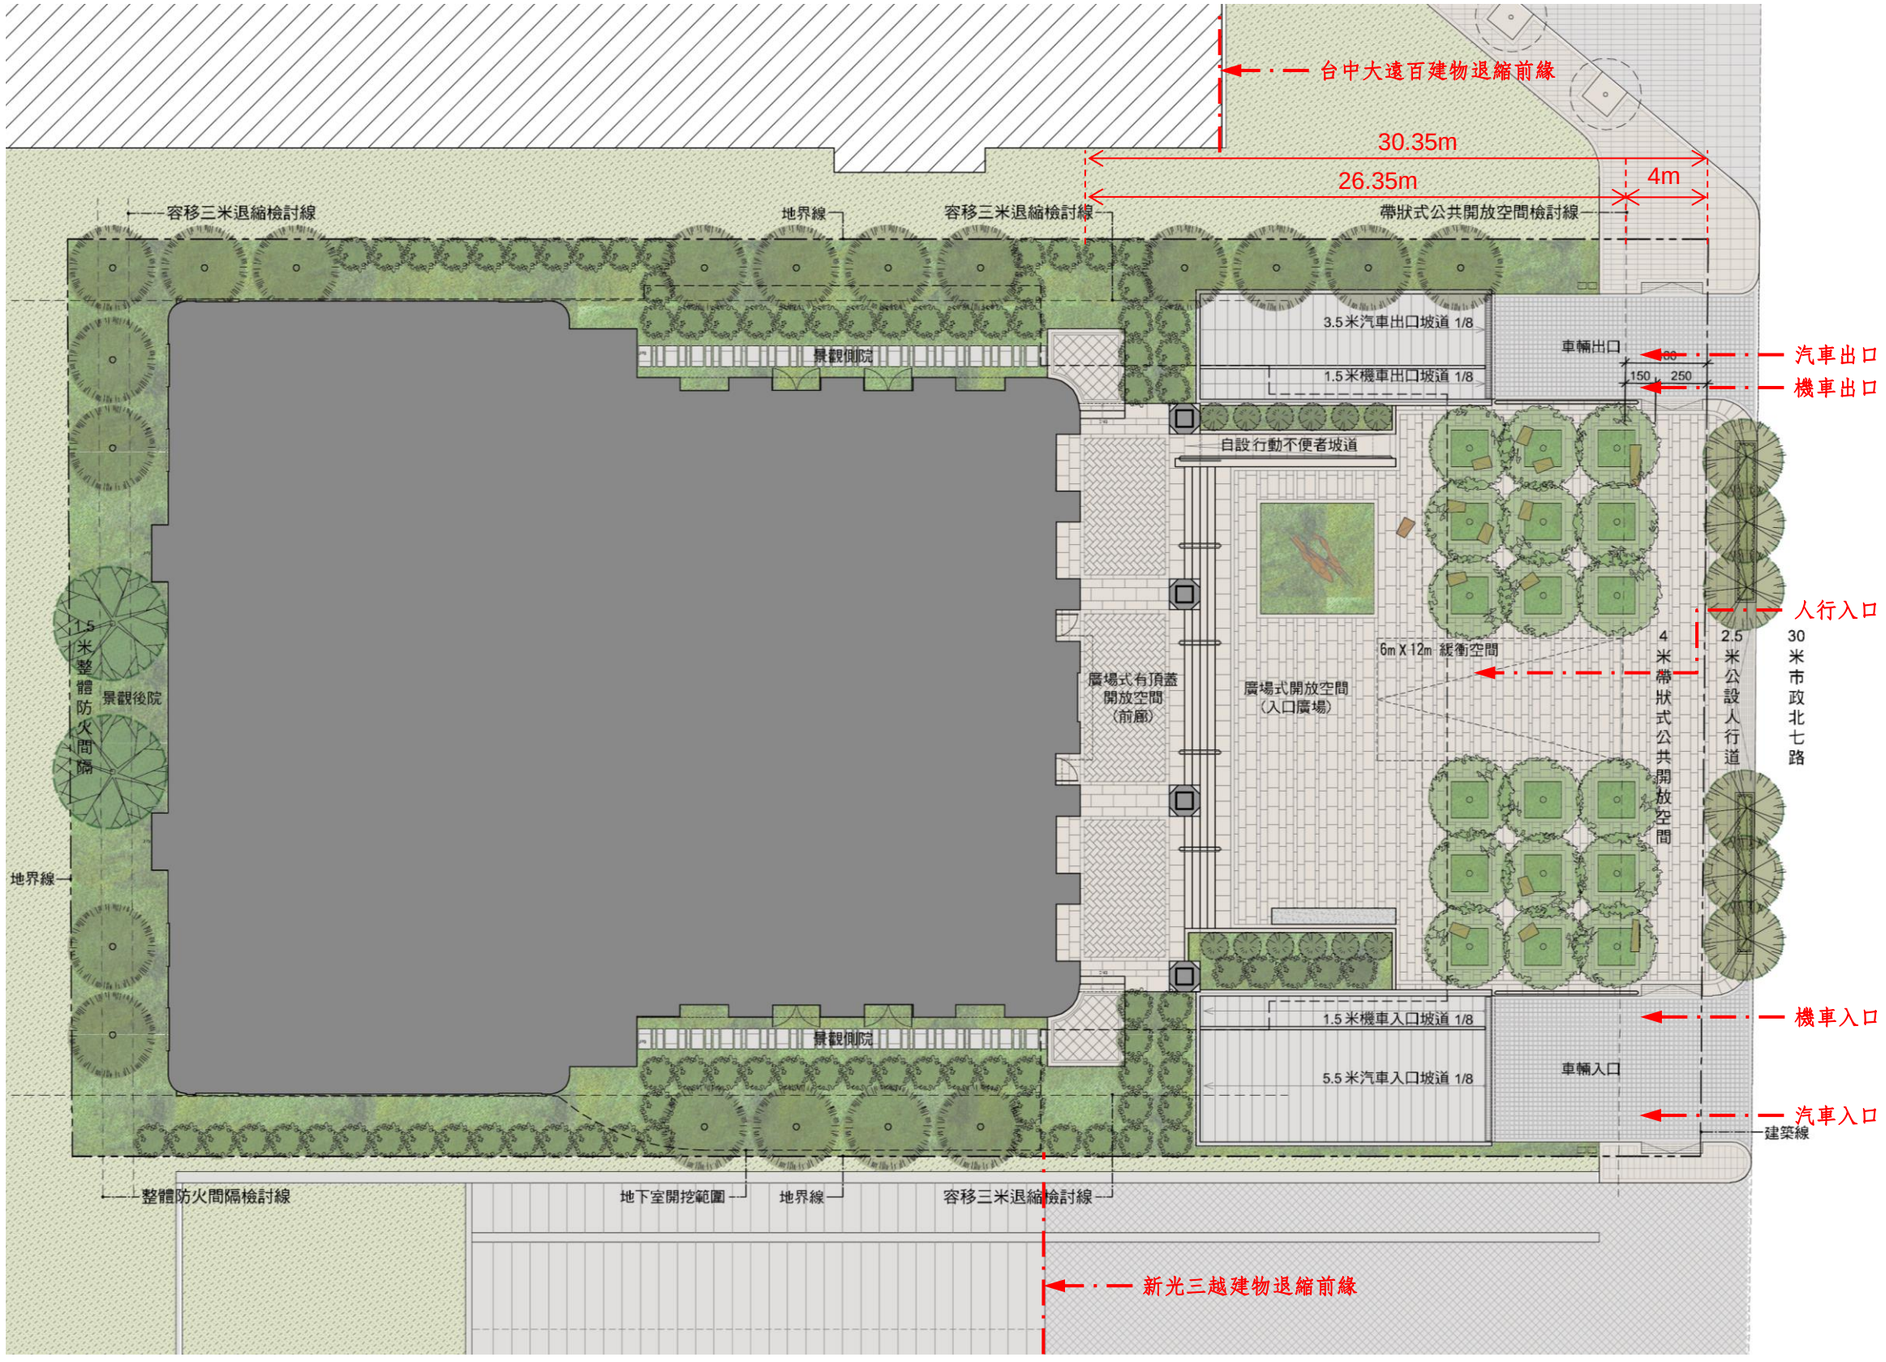

一層景觀配置平面圖 SCALE:1/300

圖號 圖名 一層景觀配置平面圖

案號 TC-110202 案名 聯聚中雍大廈高層辦公大樓新建工程

te CHANG ARCHITECT 張德昌建築師事務所 ure planning interior

FAX 8864 2312 2885 TEL 8864 2312 2368 NO.39, LANE 125, LUO-YANG RD., TAICHUNG 407, TAIWAN