
全區配置圖


慈濟
靜思堂
南苑
兒童公園
文心南五路
本案申請位置
文心南路
豐樂公園
向心南路
豐偉路
文心南六路
豐樂
停車場
捷運路線


景觀平面配置圖

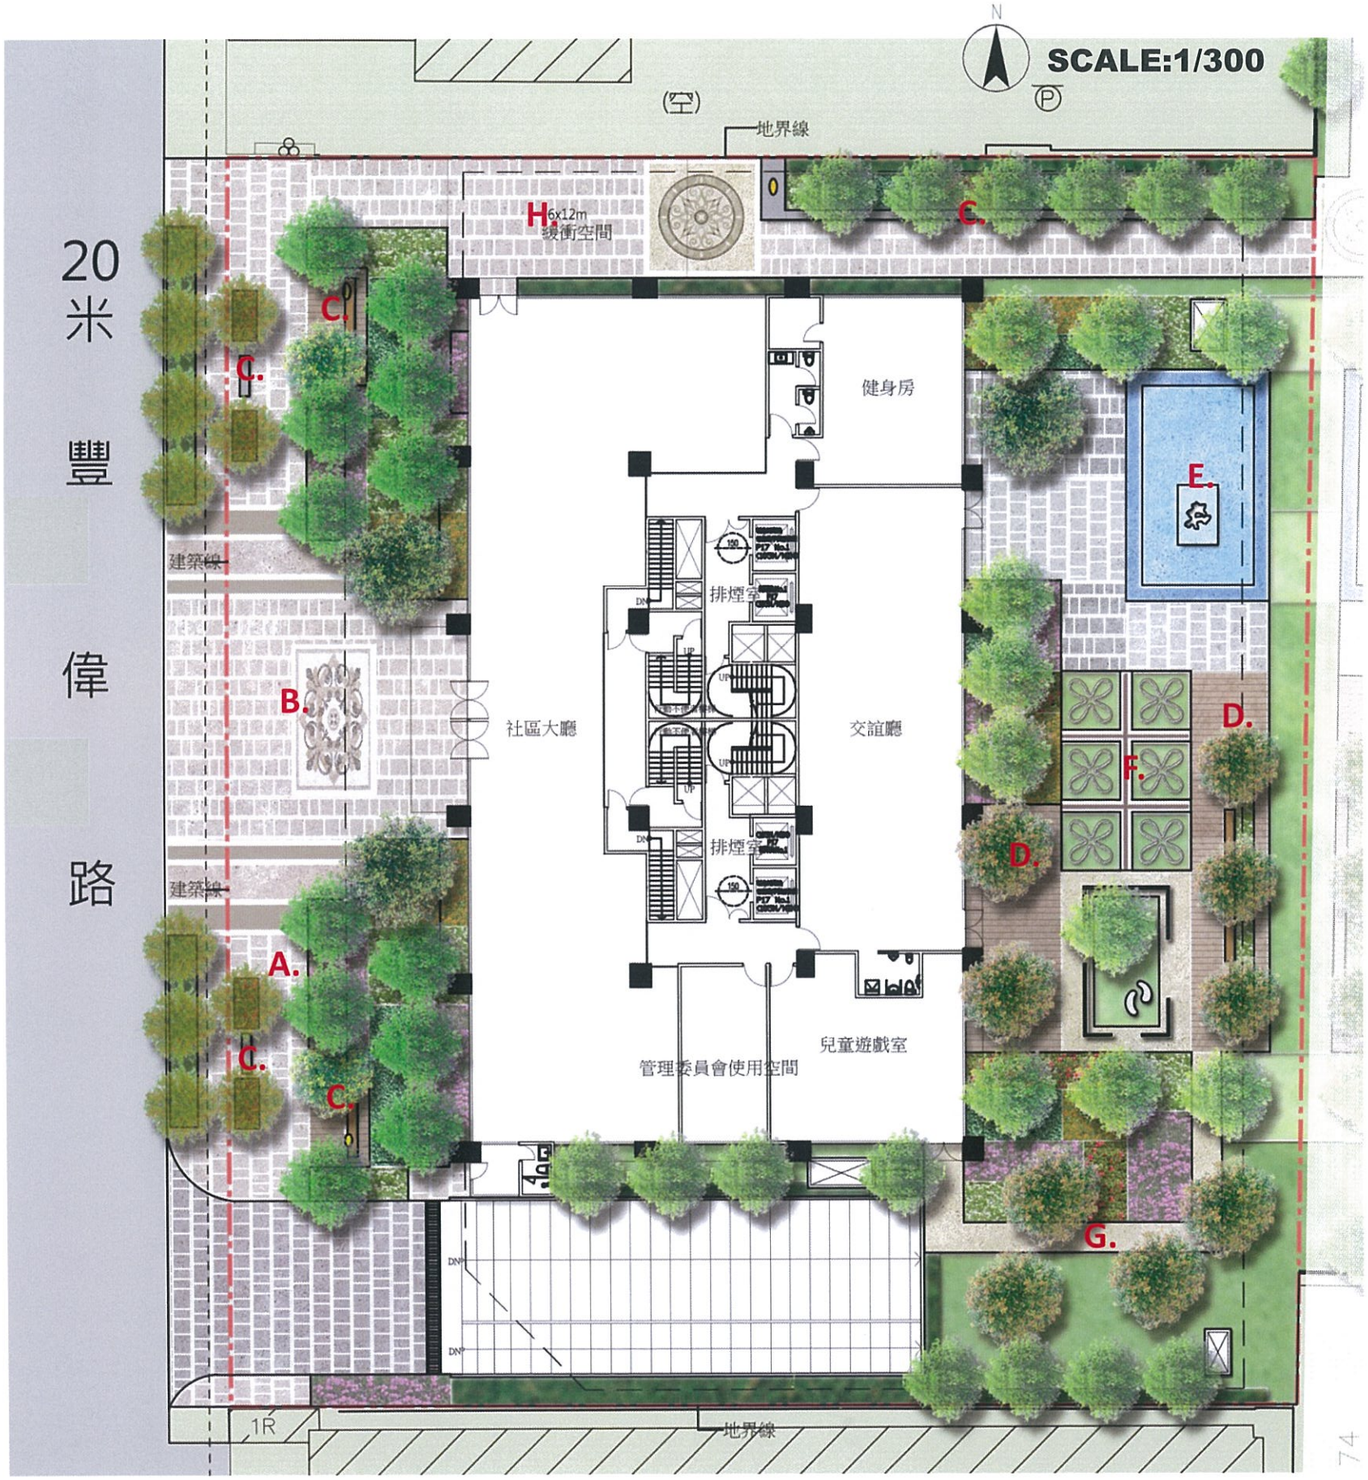

空間設計說明

A.2.5m人行步道
B.住宅入口區
C.人行休憩空間
D.木平台休憩區
E.景觀水池
F.造型花圃
G.散步區
H.生活休憩步道

景觀平面配置圖

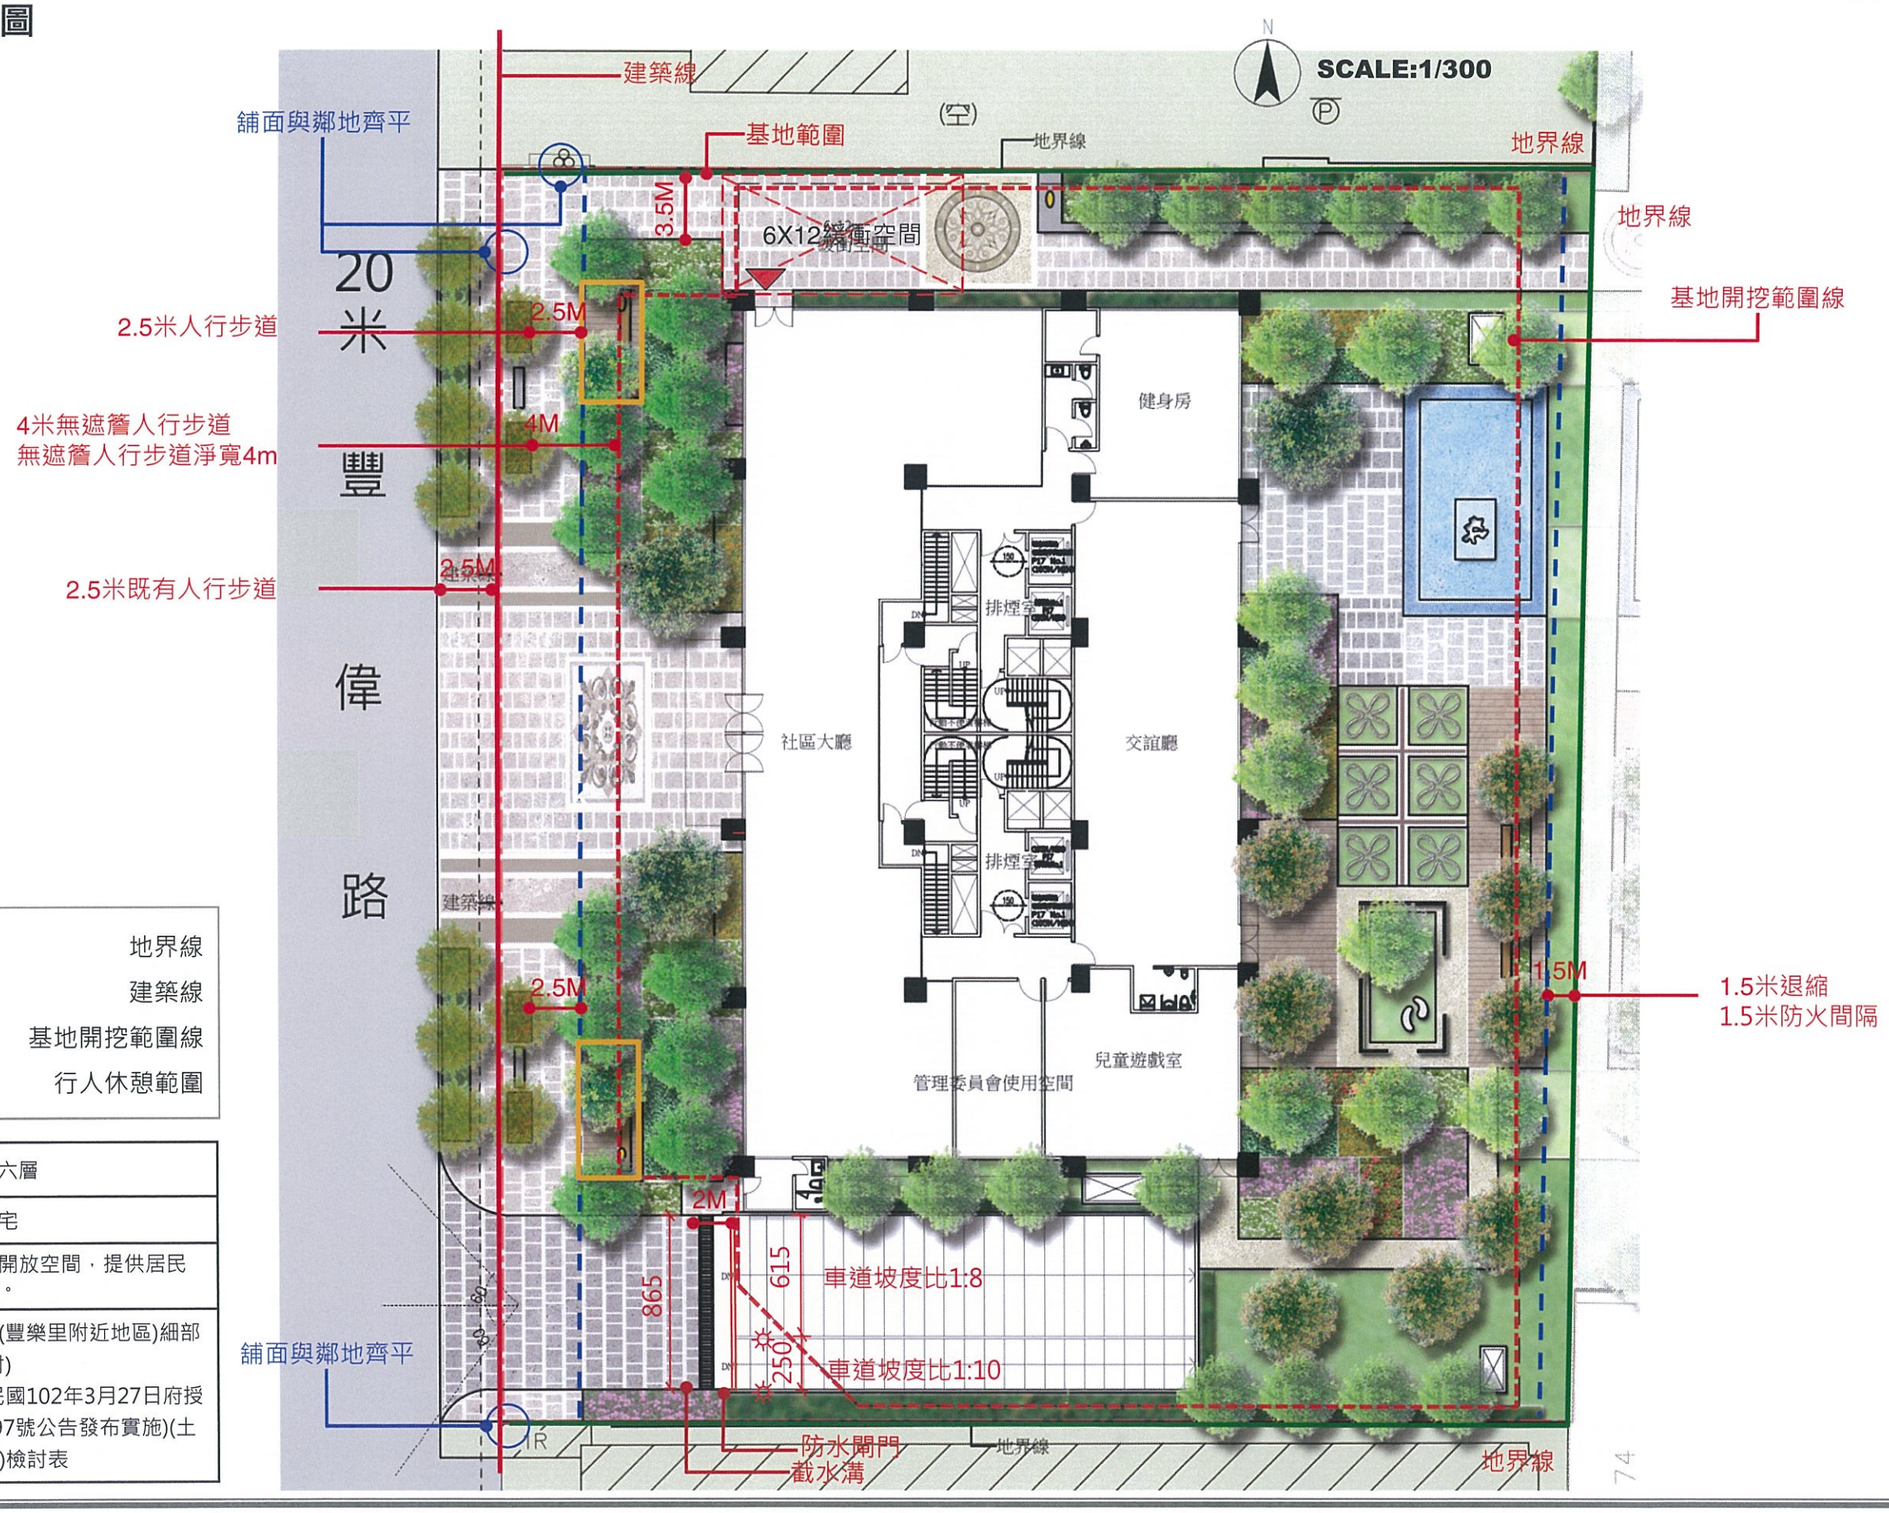

地界線
建築線
基地開挖範圍線
行人休憩範圍

樓層	地下四層，地上二十六層
機能	一般事務所及集合住宅
備註	地上一層規劃沿街式開放空間，提供居民優質之互動綠化空間。
	變更臺中市都市計畫(豐樂里附近地區)細部計畫(第二次通盤檢討) 概要(本細部計畫依民國102年3月27日府授都計字第1020035697號公告發布實施)(土地使用分區管制要點)檢討表