
東向立面圖---變更後

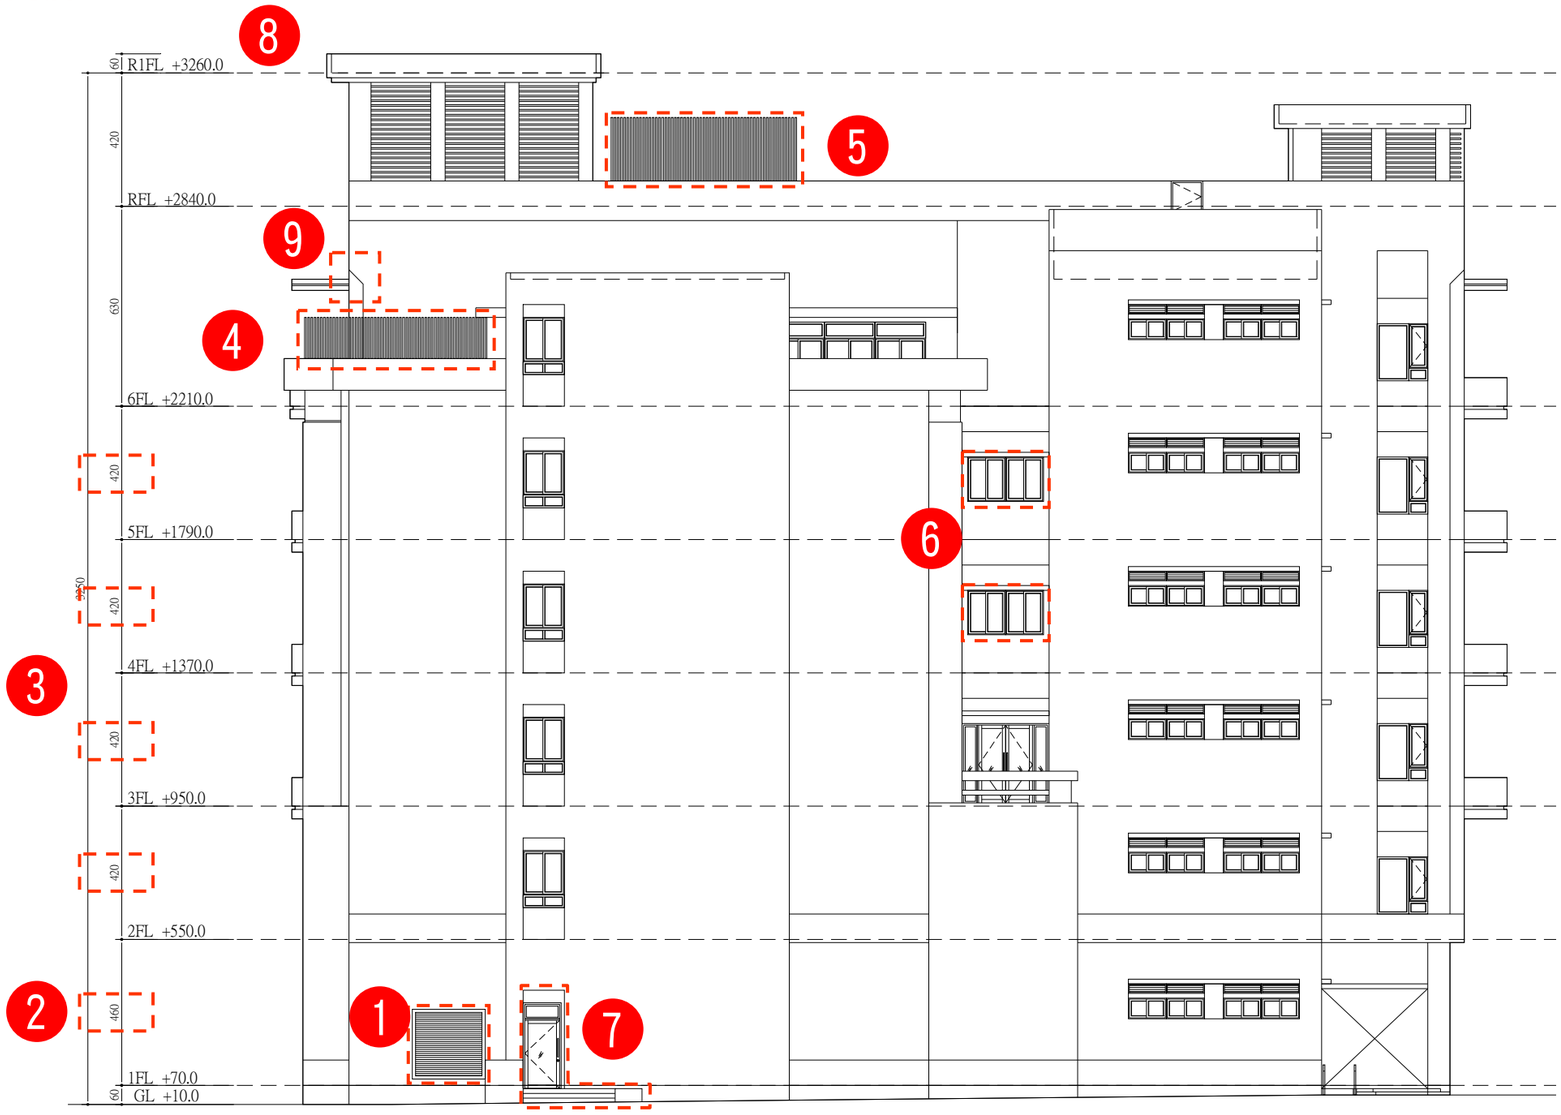

變更項目:

1. 變更發電機排氣百葉。
2. 1F高度降低20CM。
3. 2-5F各樓層高度提高20CM。
4. 變更6F格柵位置。
5. 變更屋頂格柵位置。
6. 於4. 5F各增加一樘窗戶。
7. 變更1F門型式
8. 總高度由32. 3M提高至32. 6M。
9. 誤繕


西向立面圖---變更後



變更項目:

1. 1F高度降低20CM 。
2. 2-5F各樓層高度提高20CM。
3. 變更1F雨遮型式。
4. 變更屋頂格柵位置。
5. 入口階梯變更為3階。
6. 總高度由32.3M提高至32.6M。
7. 誤繕。


南向立面圖---變更後

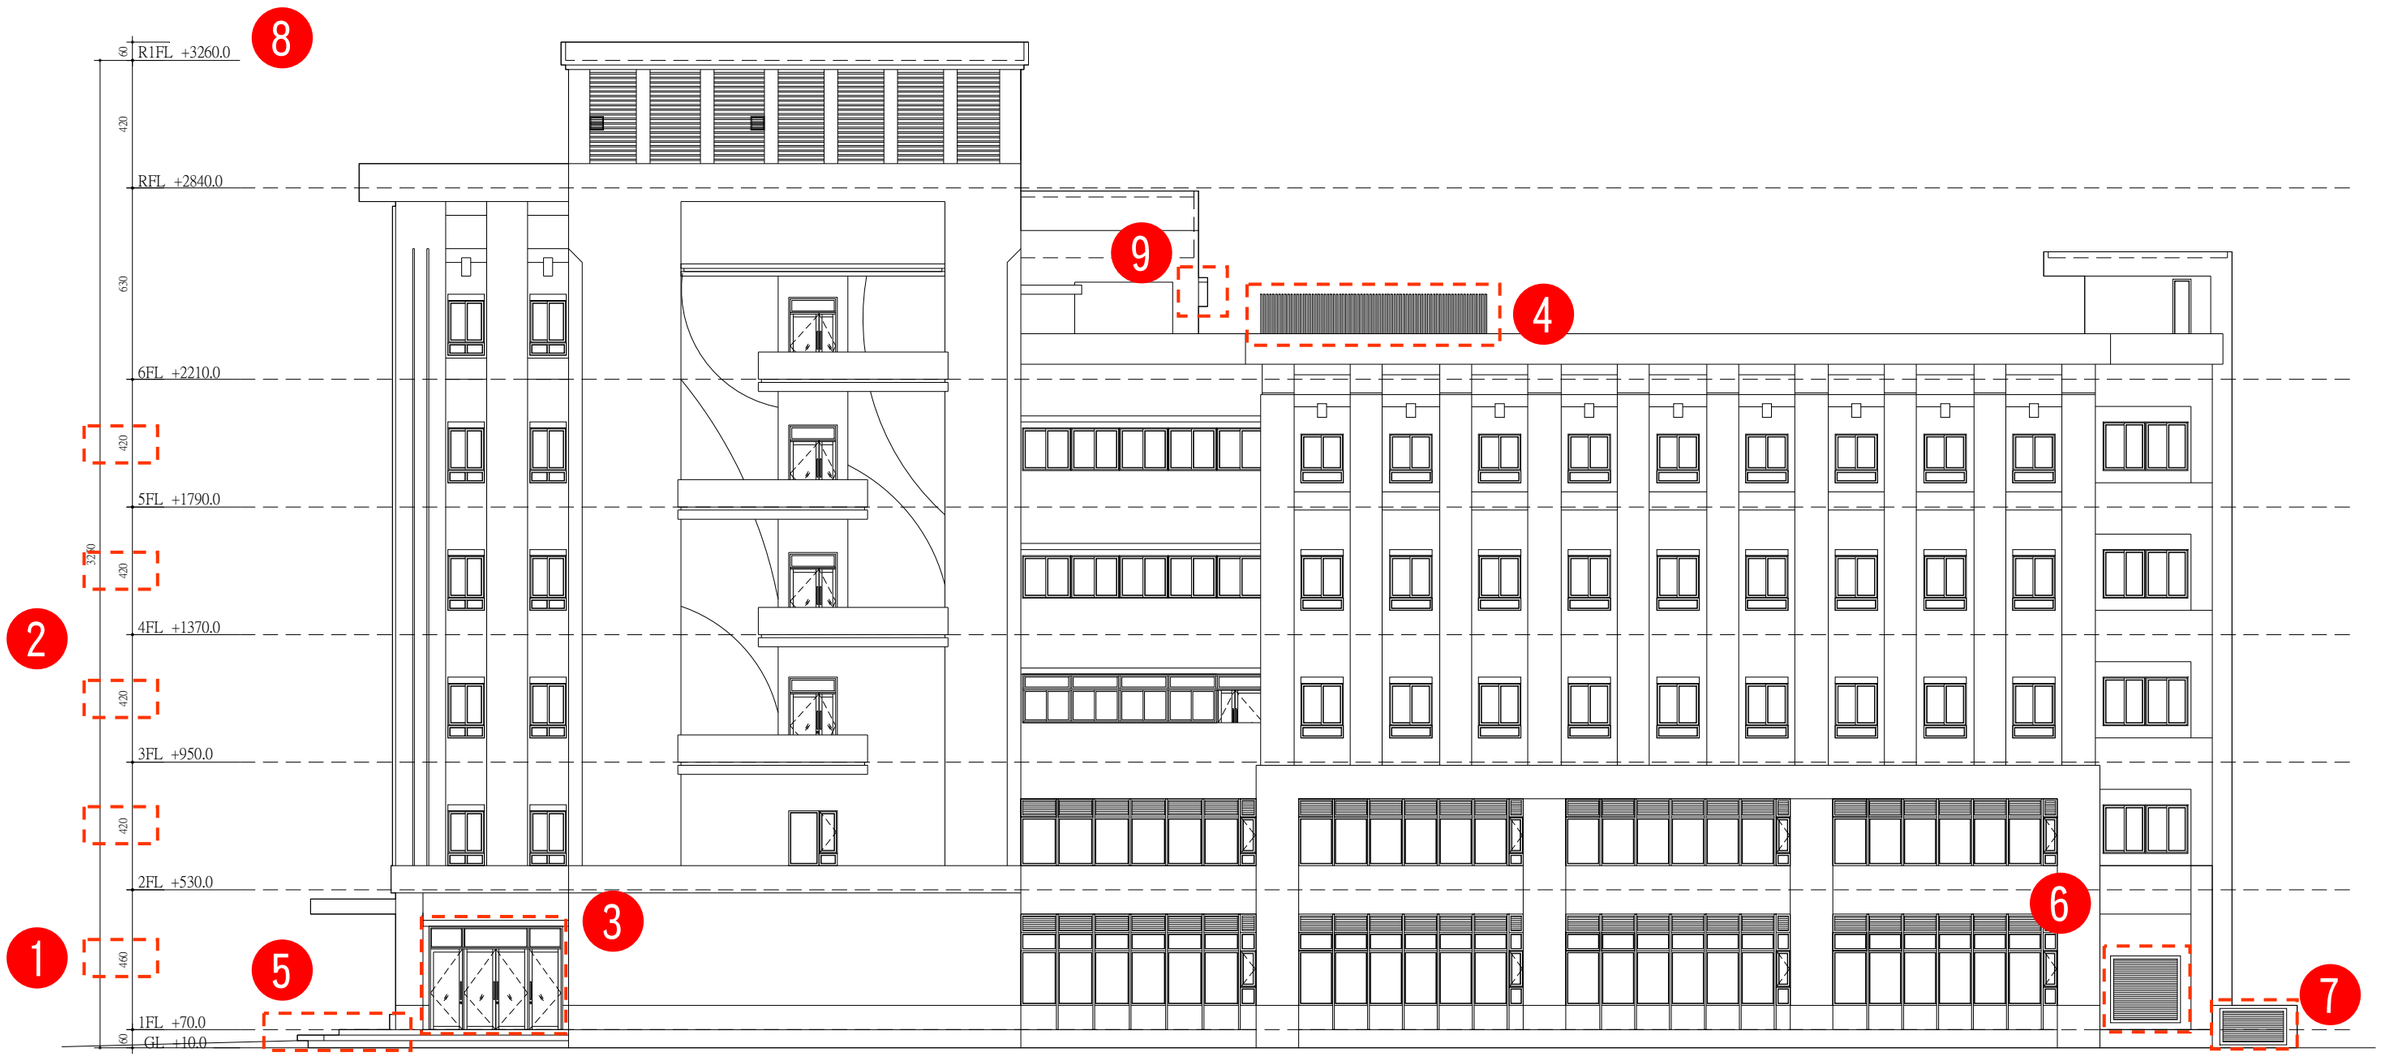

變更項目:

1. 1F高度降低20CM 。
2. 2-5F各樓層高度提高20CM。
3. 變更1F門型式。
4. 變更6F格柵位置。
5. 入口階梯變更為3階。
6. 變更發電機進氣百葉。
7. 變更停車場排氣百葉。
8. 總高度由32.3M提高至32.6M。
9. 誤繕。

北向立面圖---變更後

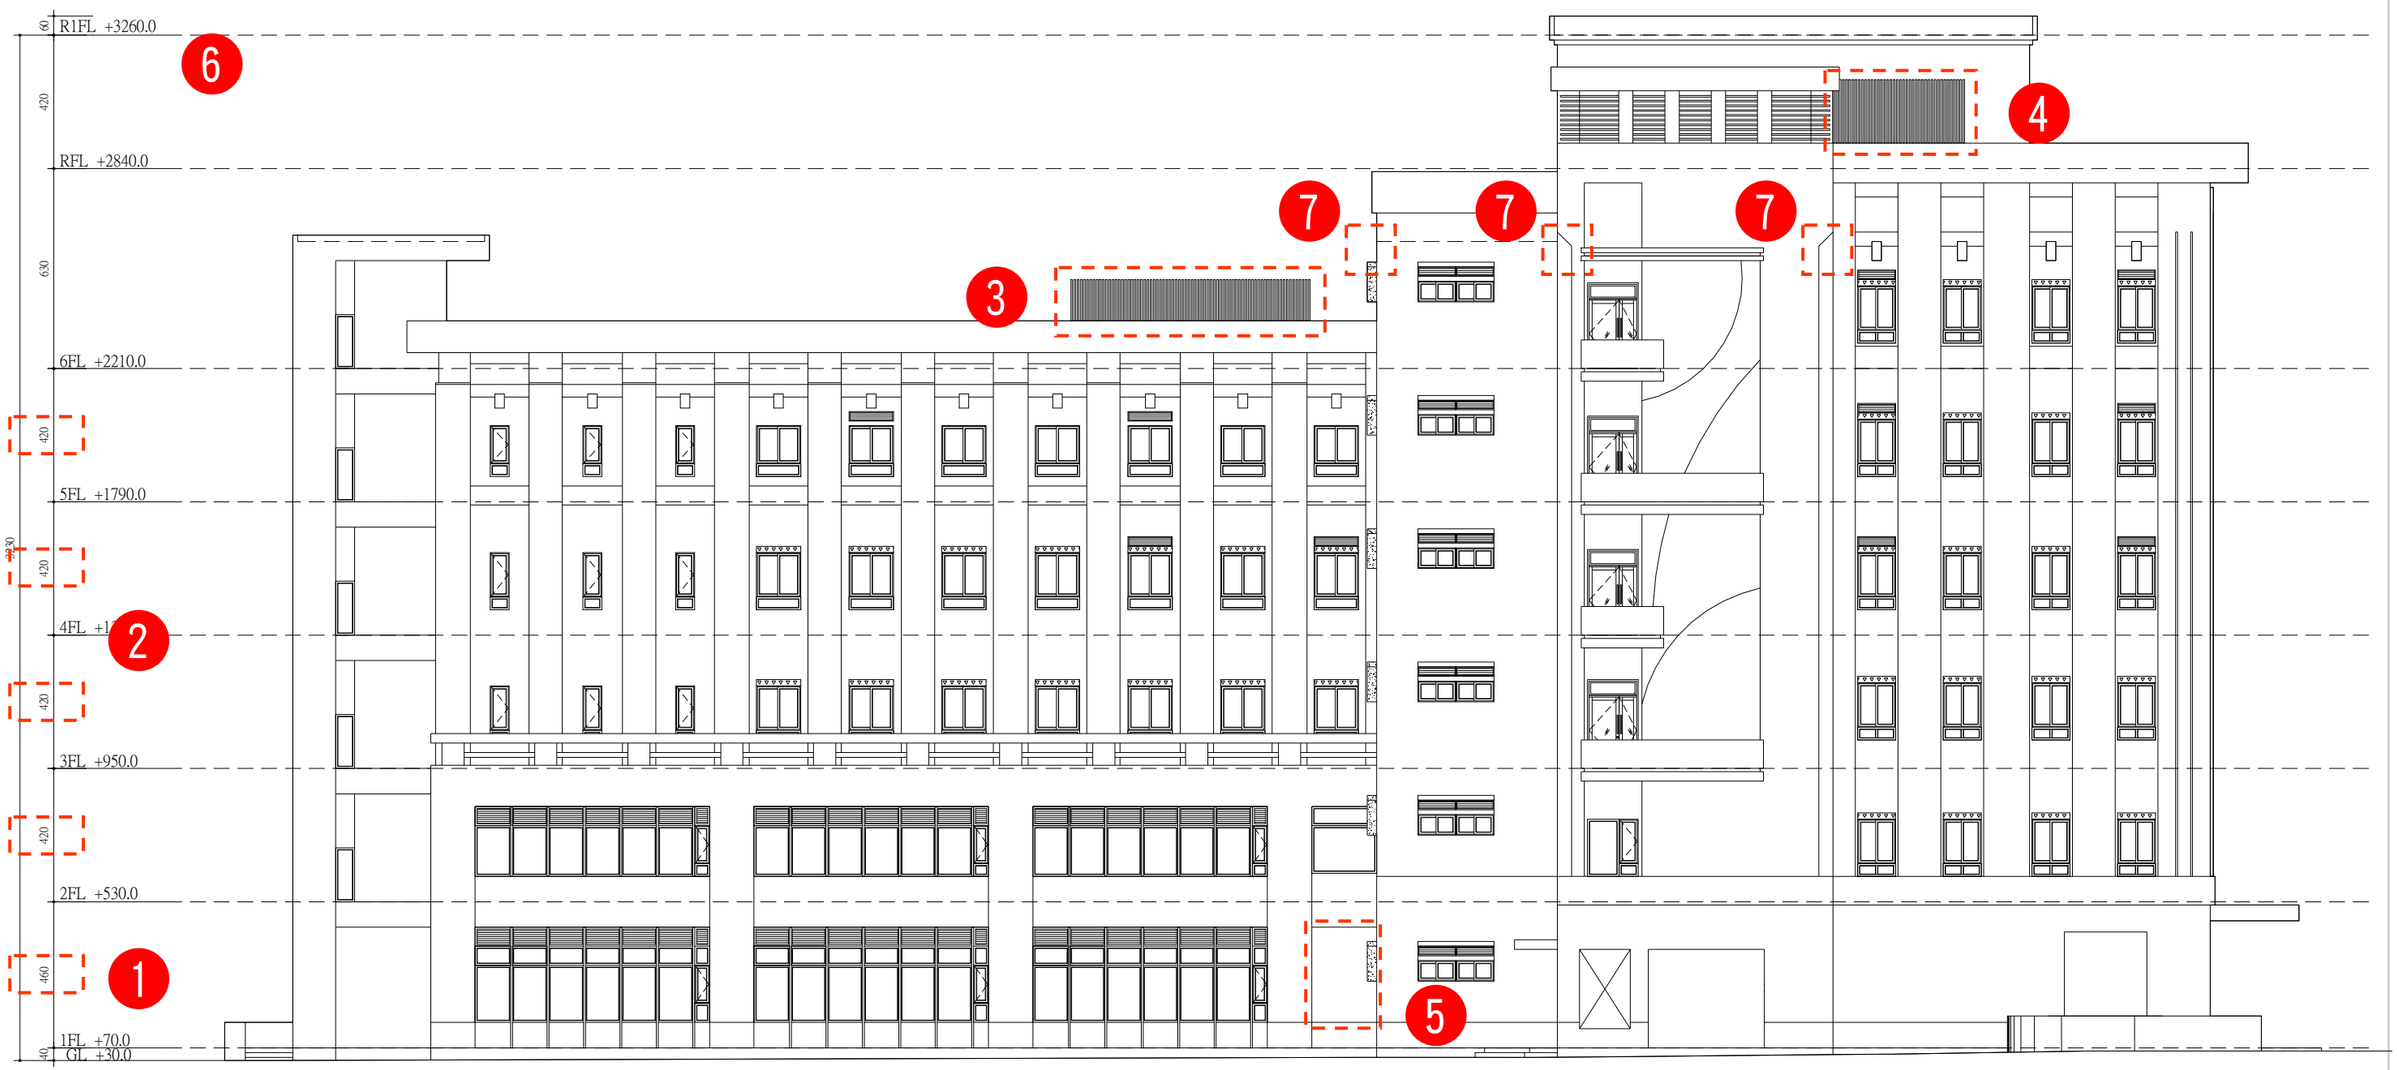

變更項目:

1. 1F高度降低20CM 。
2. 2-5F各樓層高度提高20CM。
3. 變更6F格柵位置。
4. 變更屋頂格柵位置。
5. 1F減少一樘窗戶。
6. 總高度由32.3M提高至32.6M。
7. 誤繕。