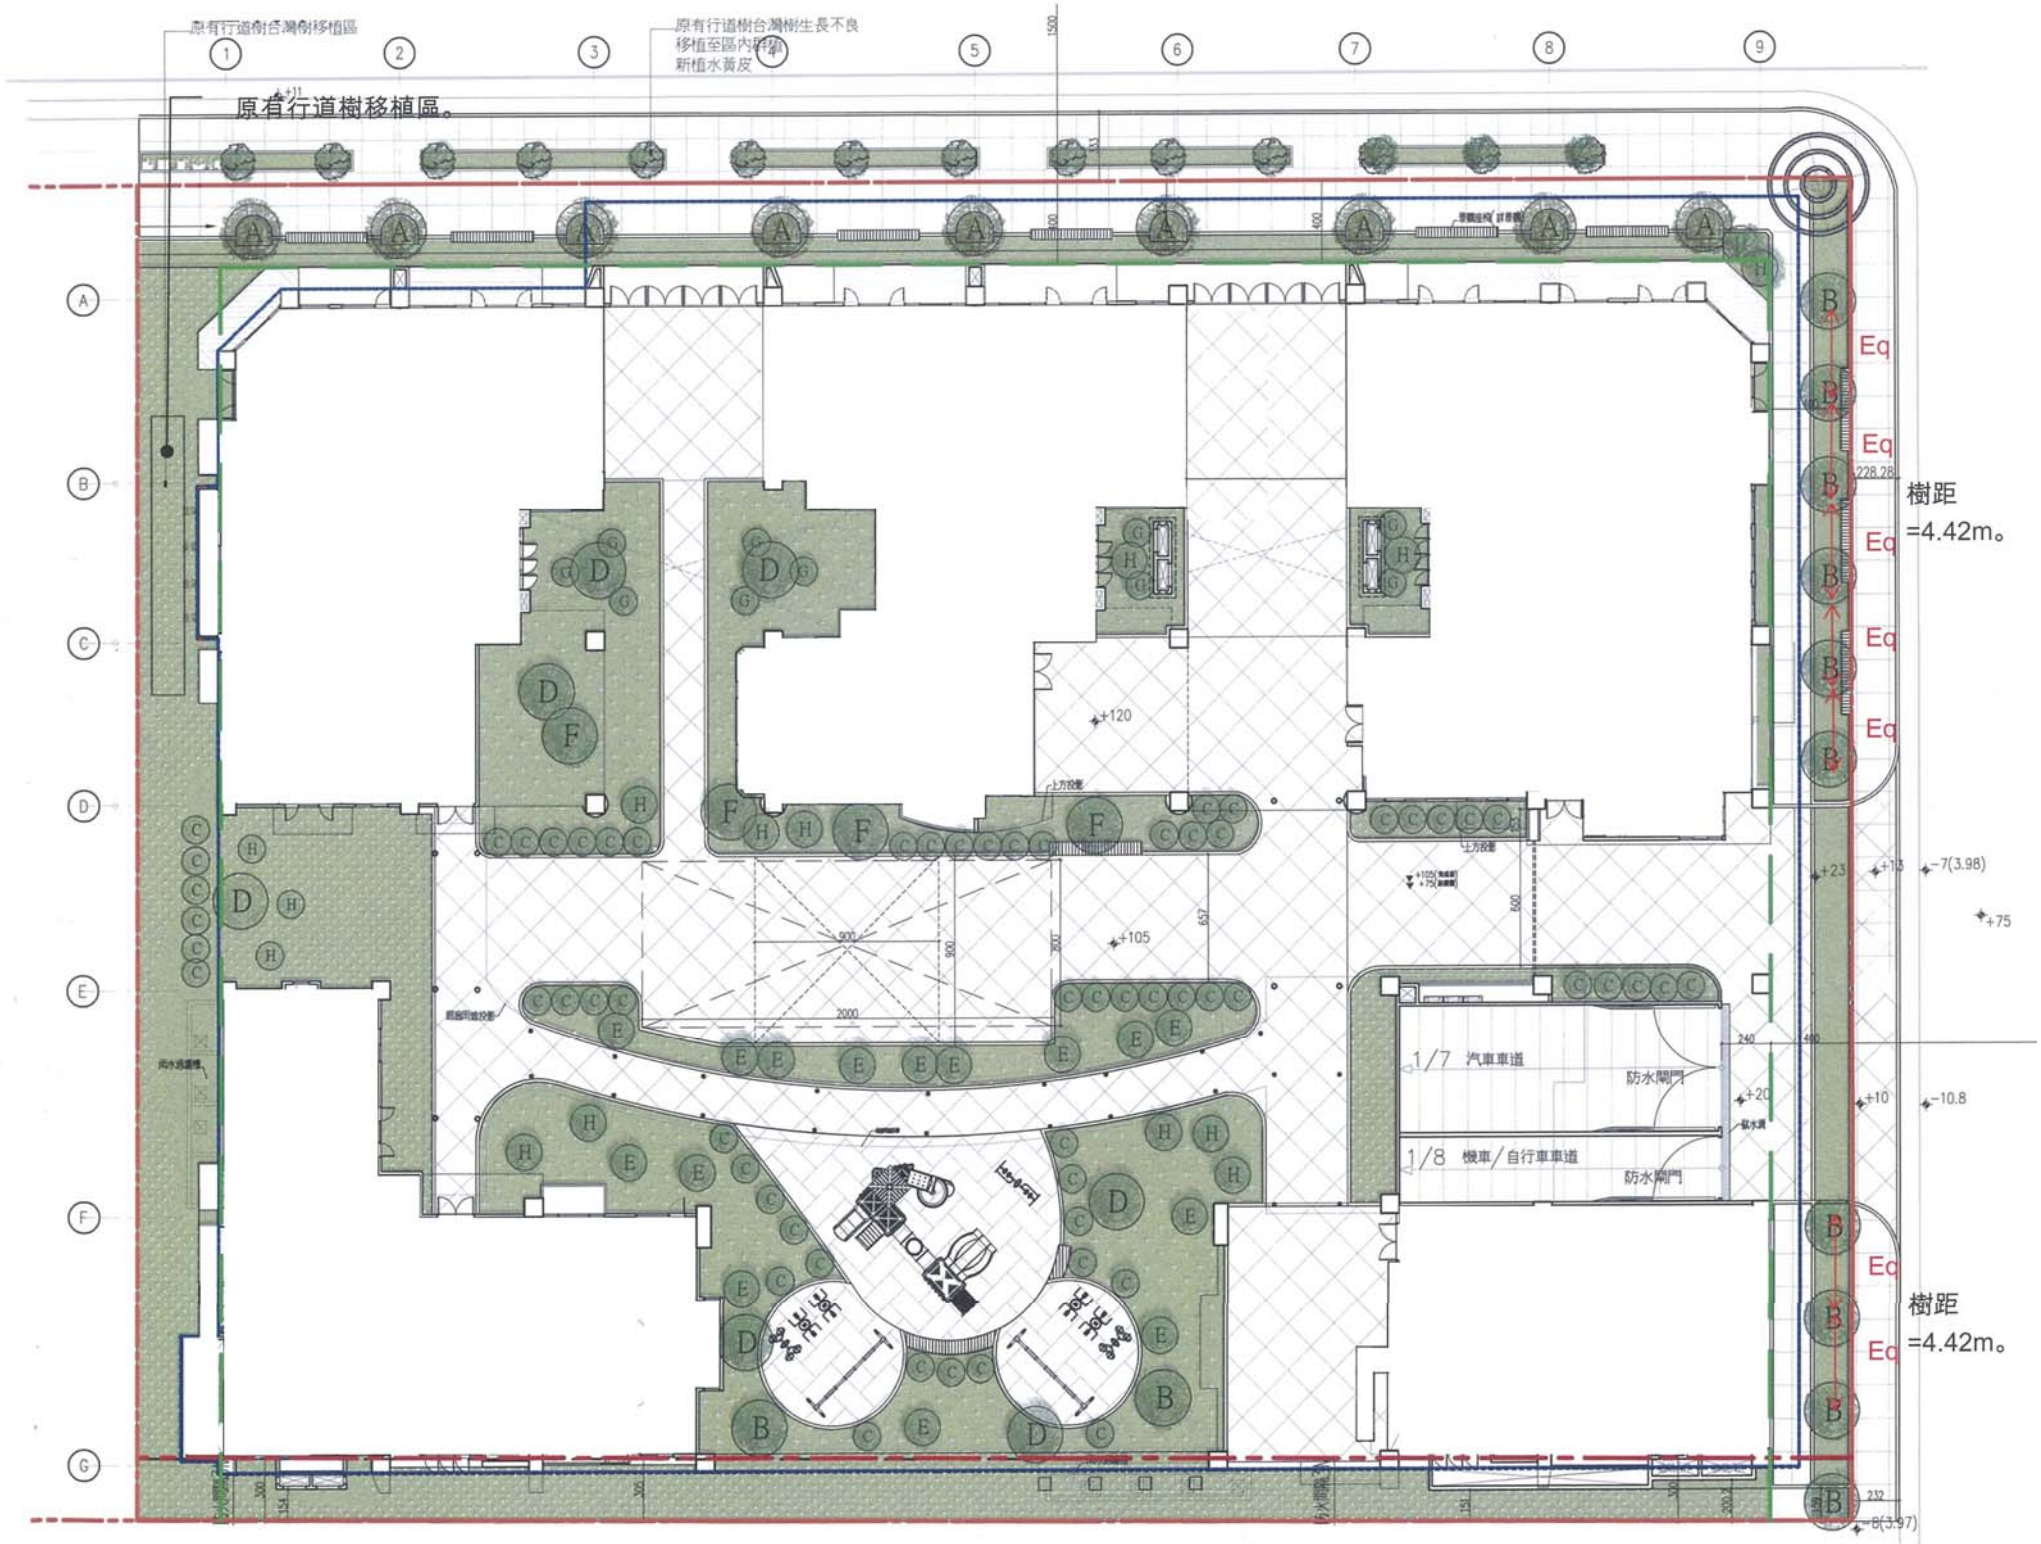

原有行道樹台灣樹移植區
原有行道樹台灣樹生長不良
移植至區內新植
新植水黃皮
原有行道樹移植區。
1/7 汽車車道
防水閘門
1/8 機車/自行車車道
防水閘門
樹距
=4.42m。
樹距
=4.42m。