
變更後

4-04、各向立面圖


建築立面材料變更


建築高度變更

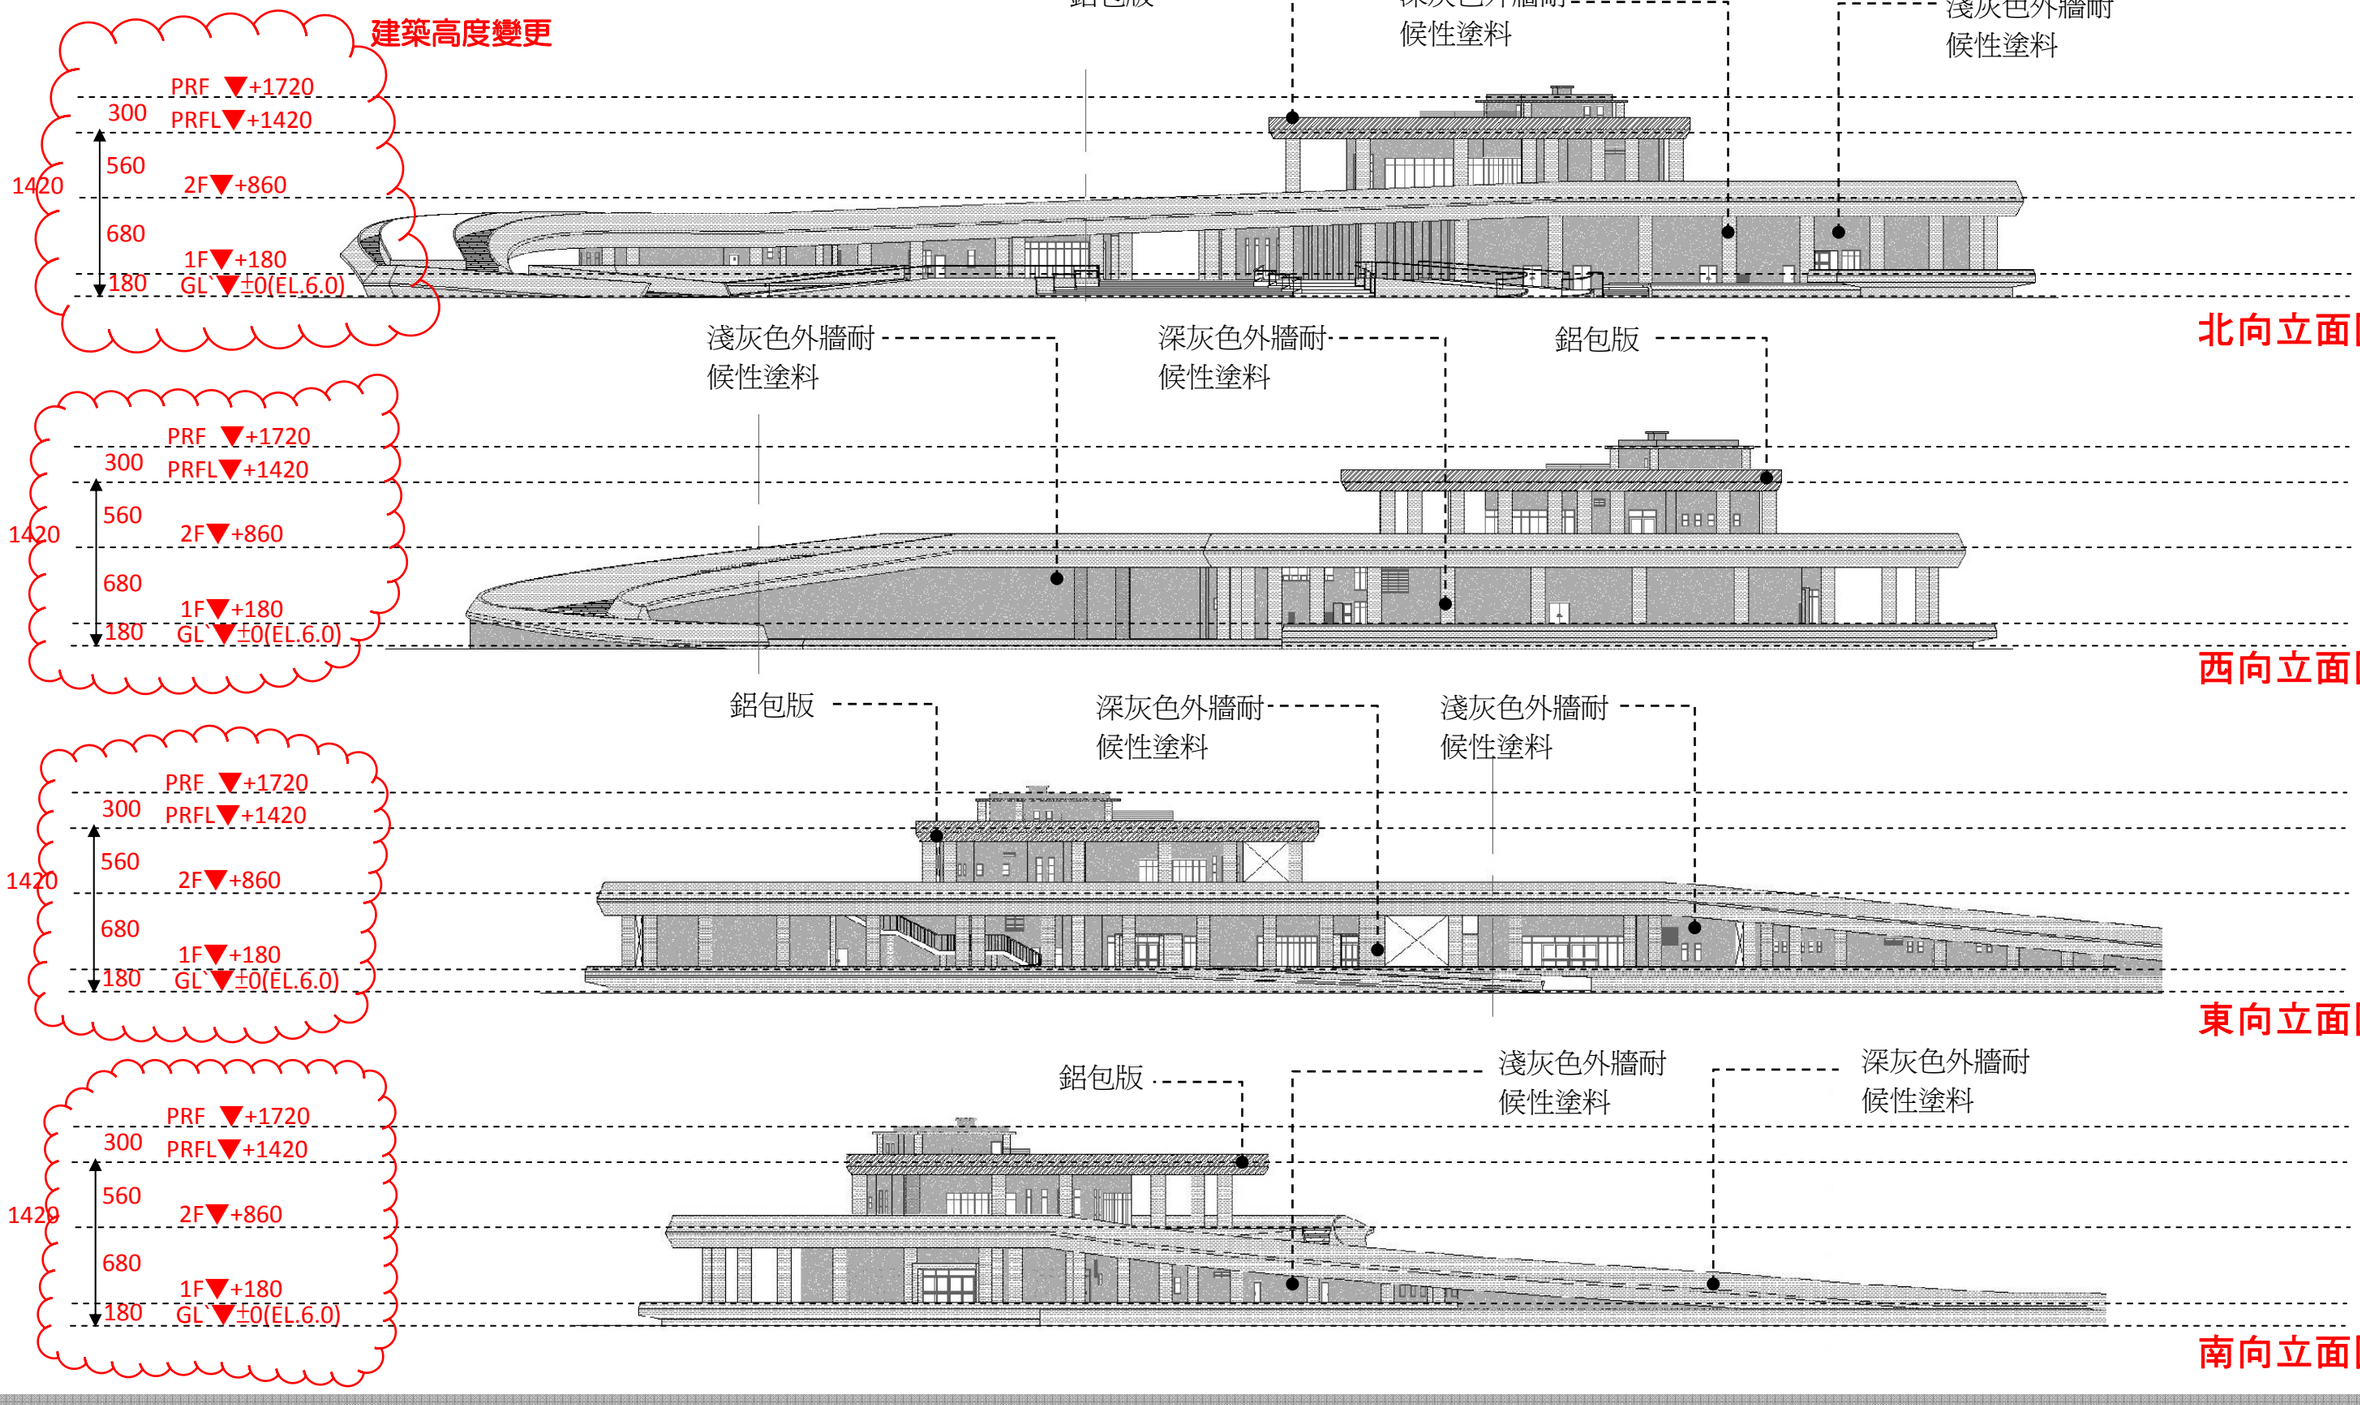

變更後

4-05、各向剖面圖

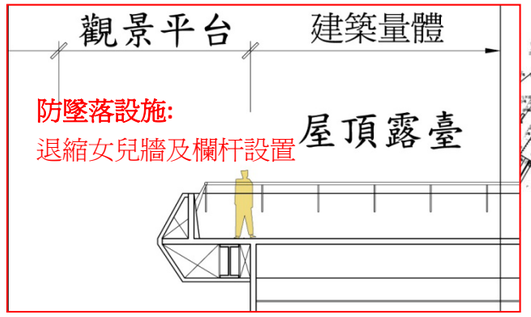

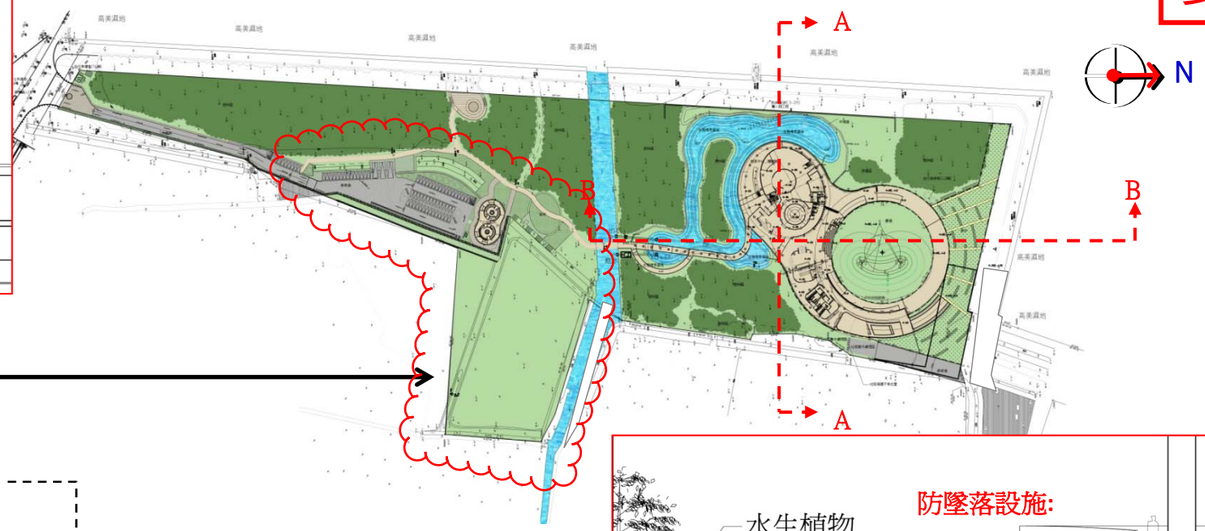


7 米海堤路　綠帶　　生態復育濕地及遊客服務中心



A-A 剖面圖圖 S:1/600

生態小島　　生態復育濕地及遊客服務中心　　廣場

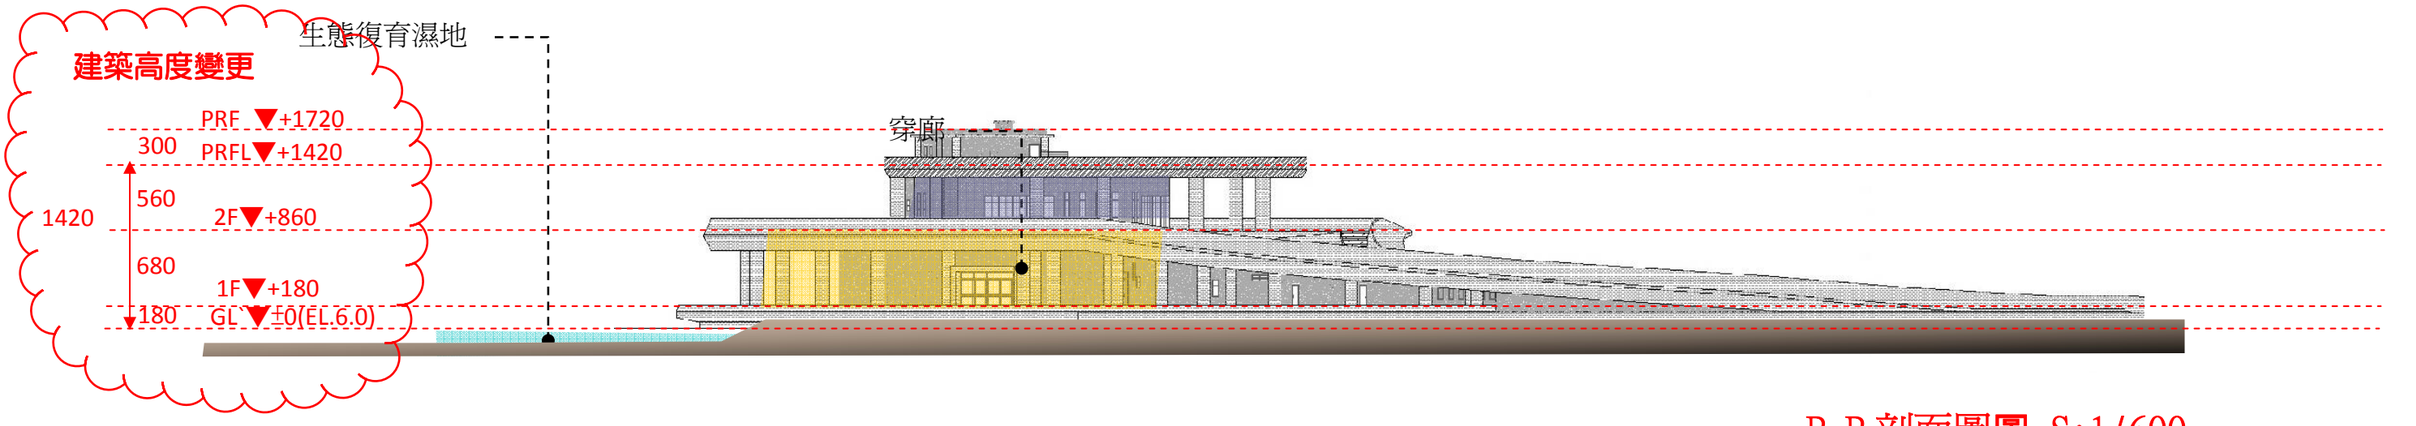

B-B 剖面圖圖 S:1/600

變更後

4-06、建築物量體關係及環境模擬

建築透視圖變更



變更後

建築透視圖變更

