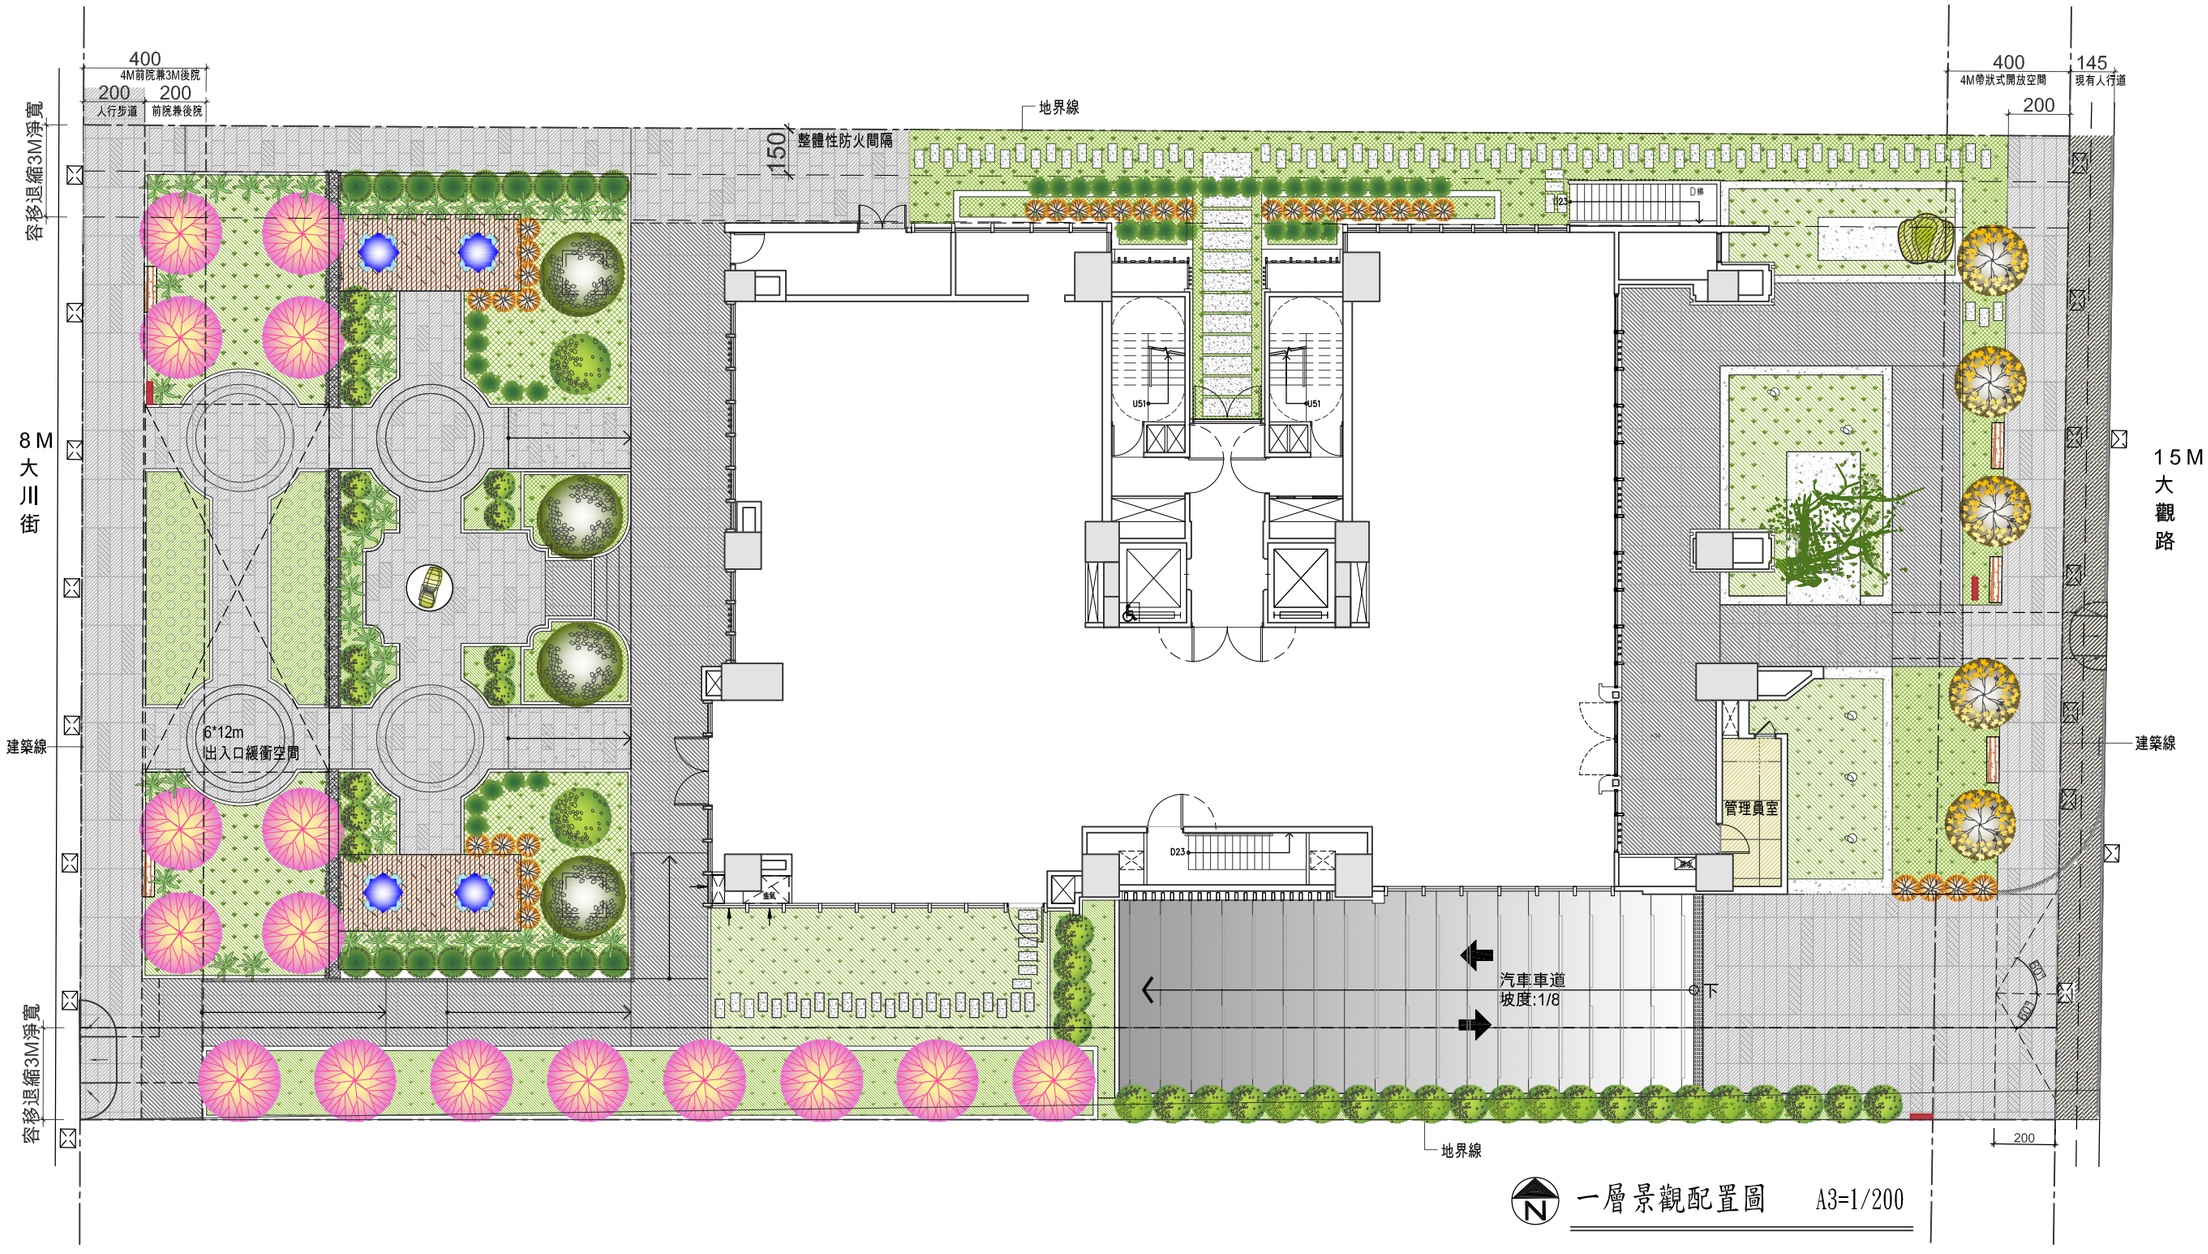
一層景觀配置圖


400
4M前院兼3M後院
200
人行步道
200
前院兼後院
容移退縮3M淨寬
8M
大川街
建築線
6*12m
出入口緩衝空間
容移退縮3M淨寬
150
整體性防火間隔
地界線
U51
U51
D23
D23
400
4M帶狀式開放空間
145
現有人行道
200
15M
大觀路
建築線
管理員室
汽車車道
坡度:1/8
下
200
地界線
N
一層景觀配置圖 A3=1/200