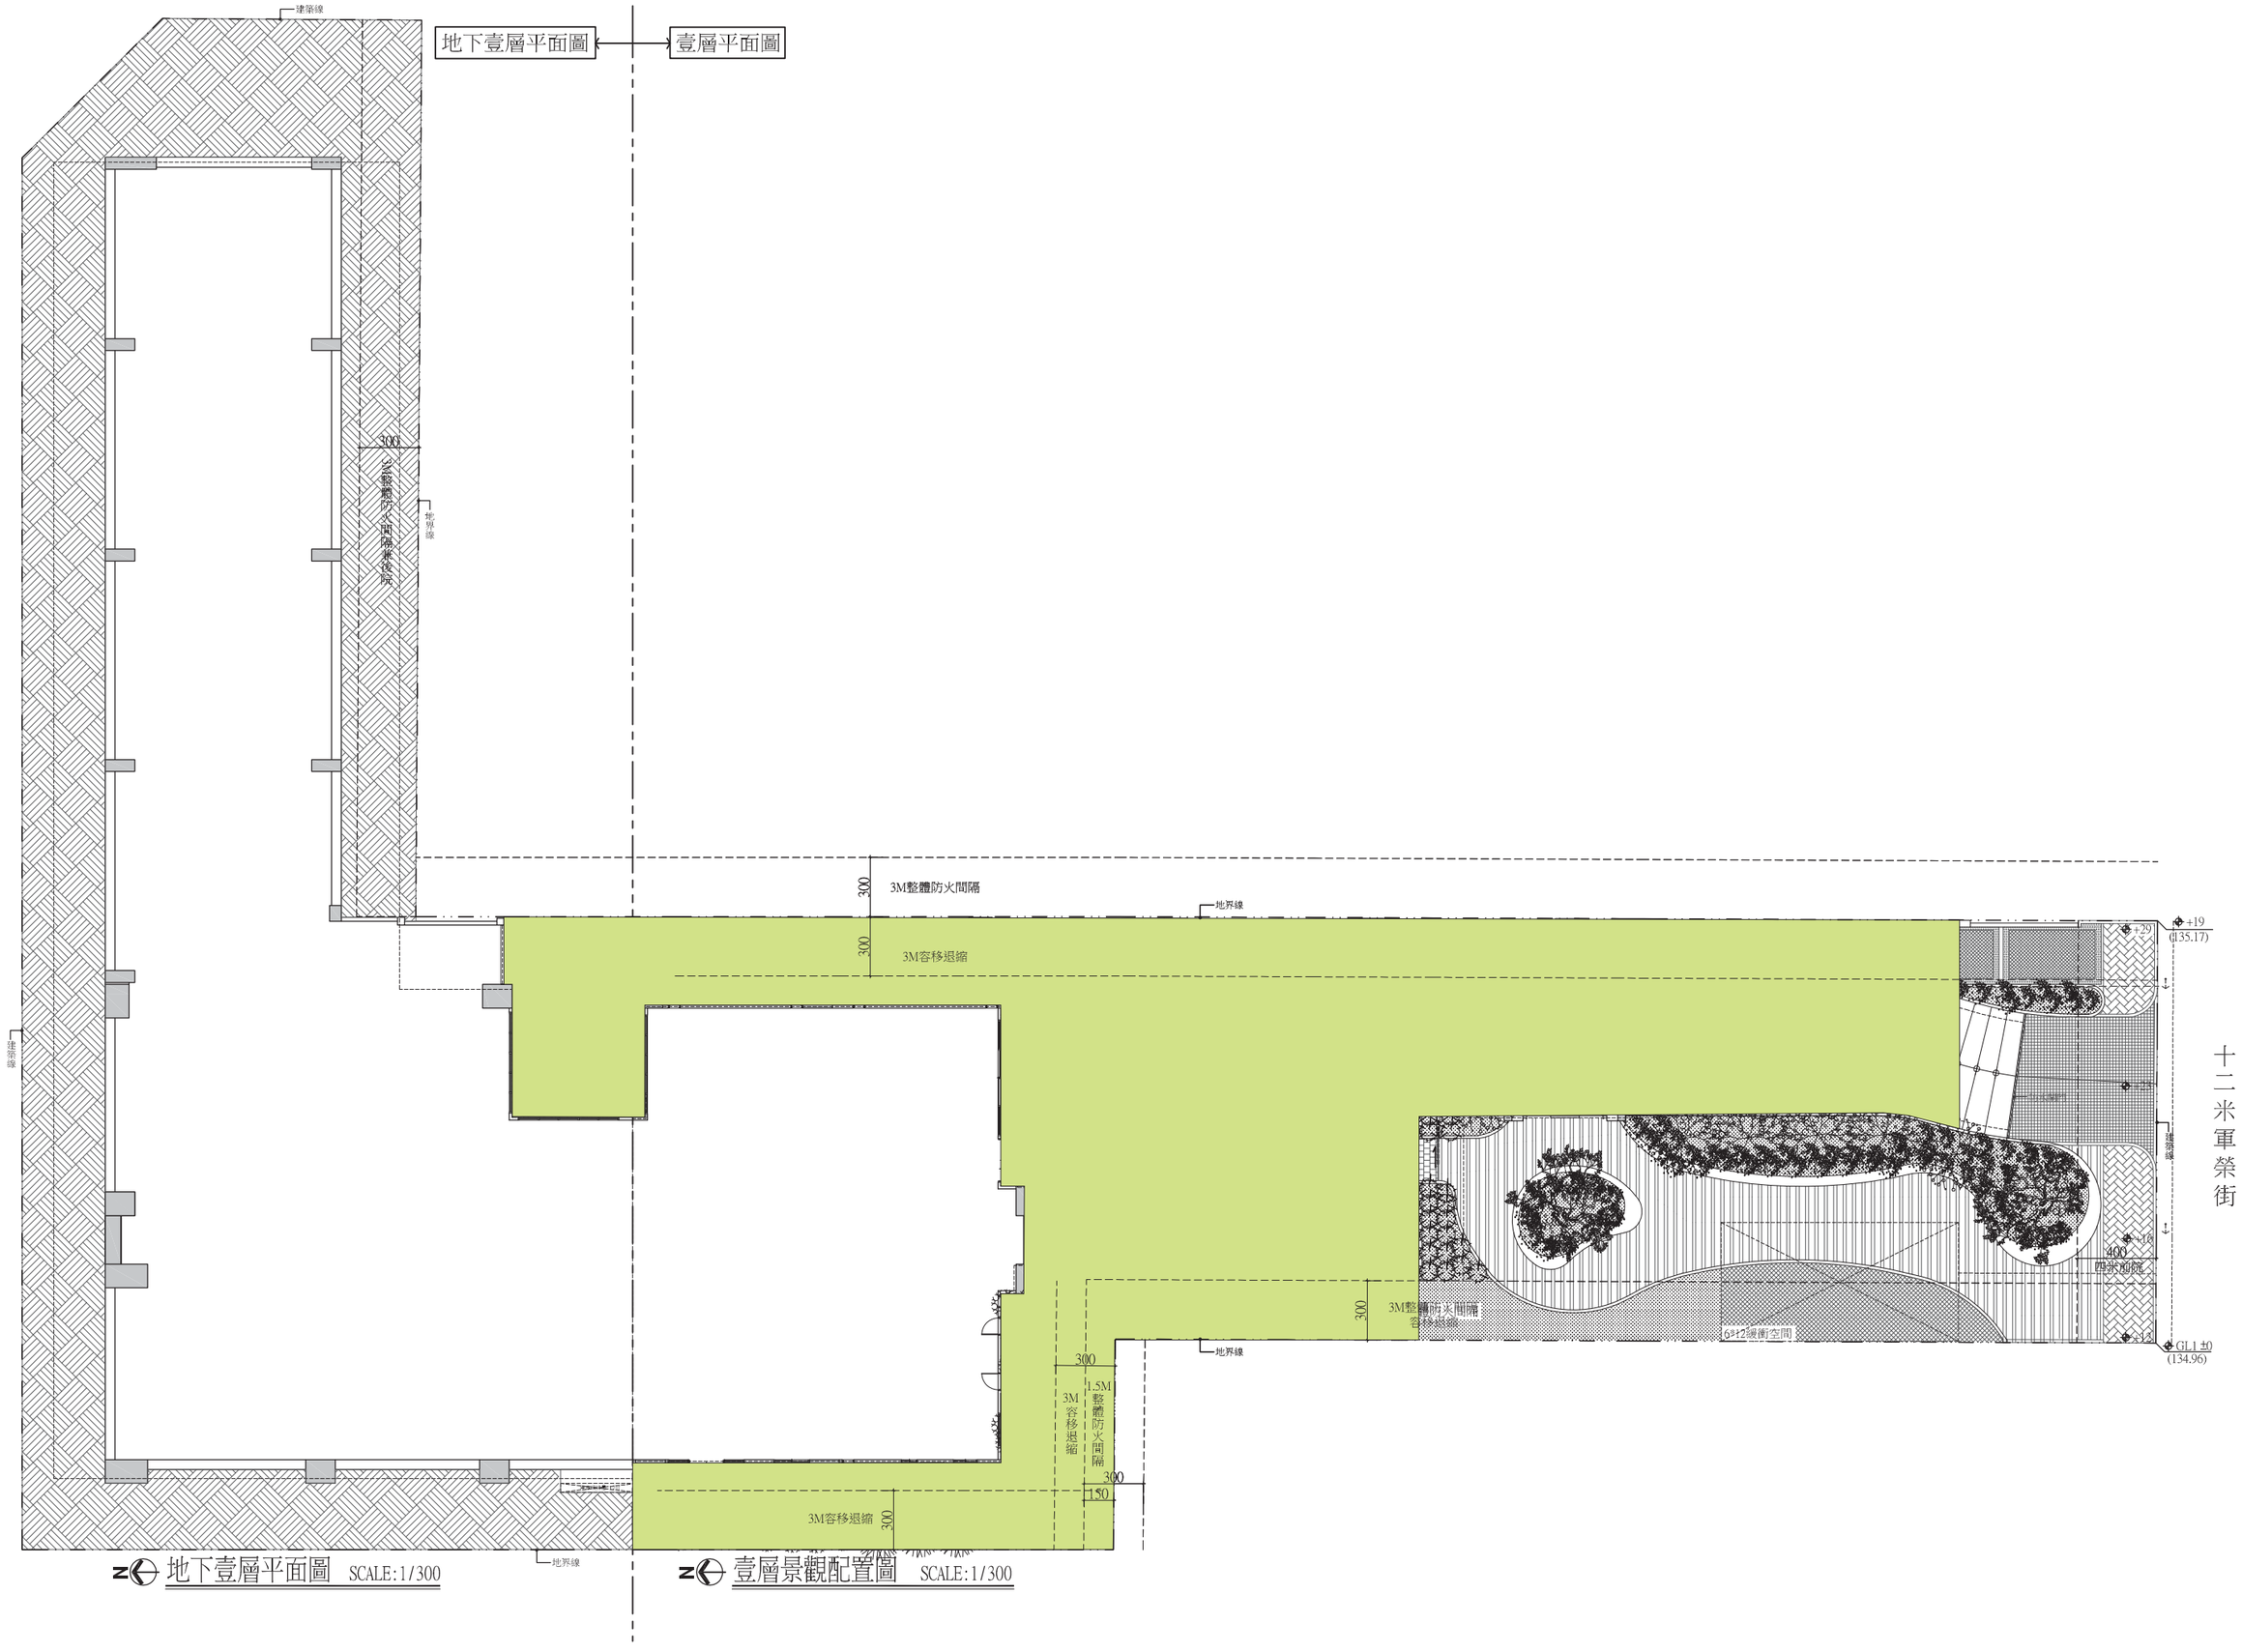


地下壹層平面圖 SCALE:1/300

壹層景觀配置圖 SCALE:1/300

壹層平面圖 ⟷ 貳層平面圖

人行步道

建築線

四米計畫道路

三十米松竹路一段

人行步道

建築線

(137.95)

(138.03)

400

300

3M整體防火間隔兼後院

地界線

3M整體防火間隔

3M容移退縮

地界線

3M整體防火間隔

容移退縮

地界線

300

1.5M整體防火間隔

容移退縮

300

150

3M容移退縮

側院

300

150

地界線

N 壹層景觀配置圖 SCALE:1/300

N 貳層平面圖 SCALE:1/300