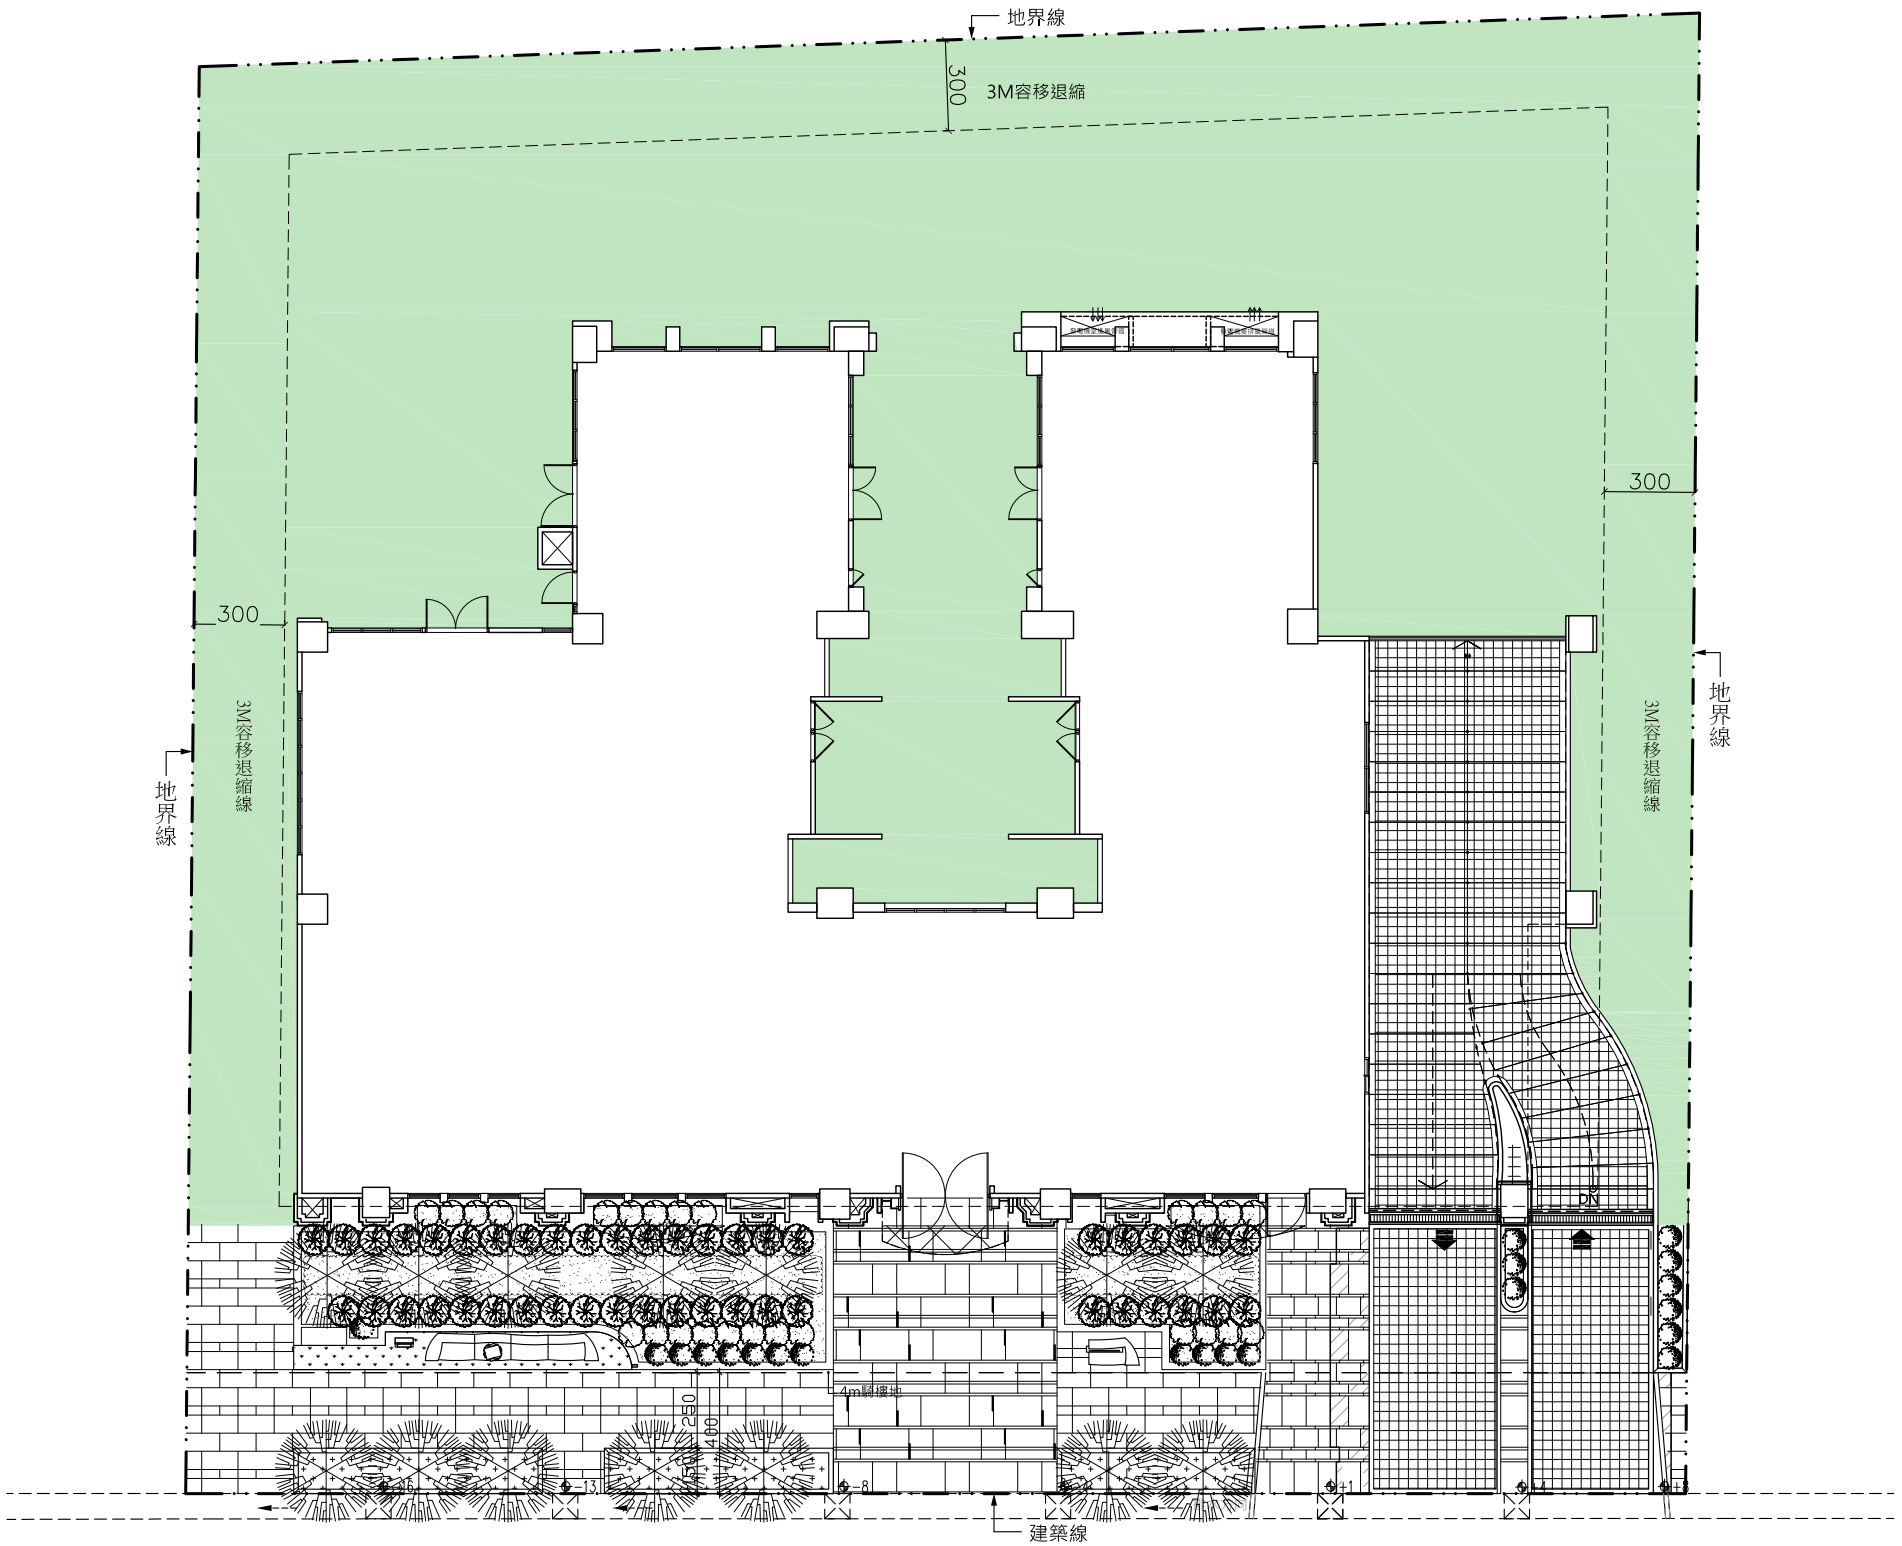


20米計畫道路(日新路)

壹層景觀配置平面圖 SCALE:1/250