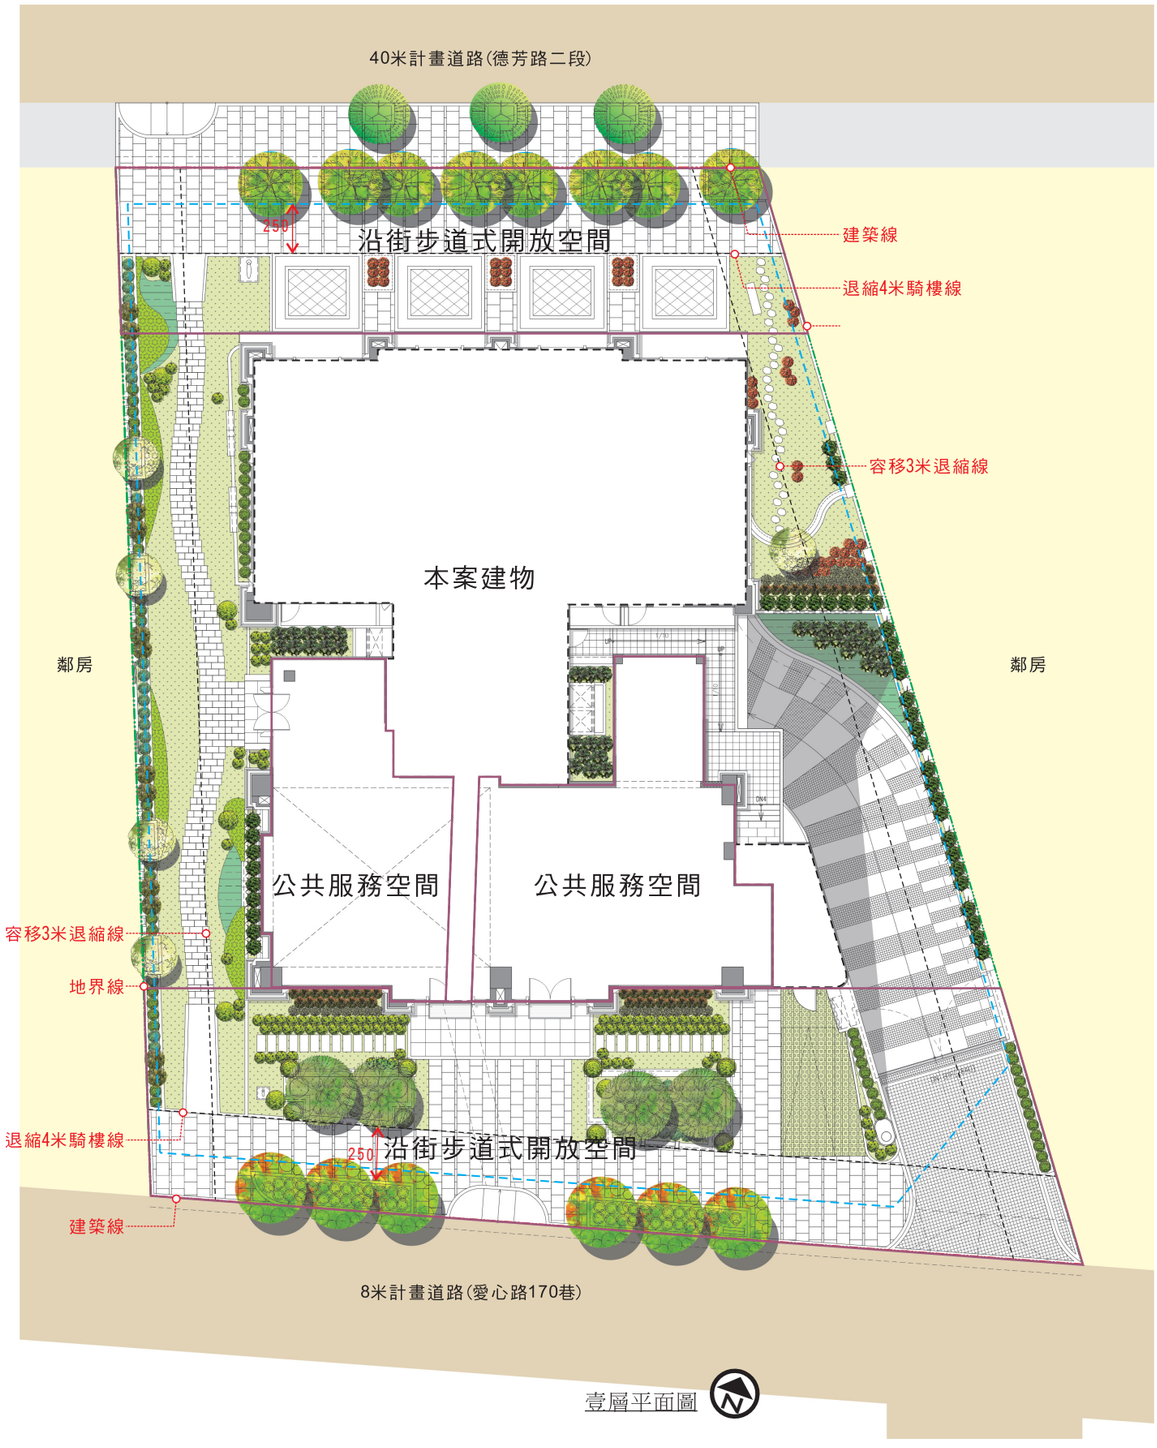
壹層景觀平面圖


40米計畫道路(德芳路二段)
250
沿街步道式開放空間
建築線
退縮4米騎樓線
容移3米退縮線
本案建物
鄰房
鄰房
公共服務空間
公共服務空間
容移3米退縮線
地界線
退縮4米騎樓線
250
沿街步道式開放空間
建築線
8米計畫道路(愛心路170巷)
壹層平面圖