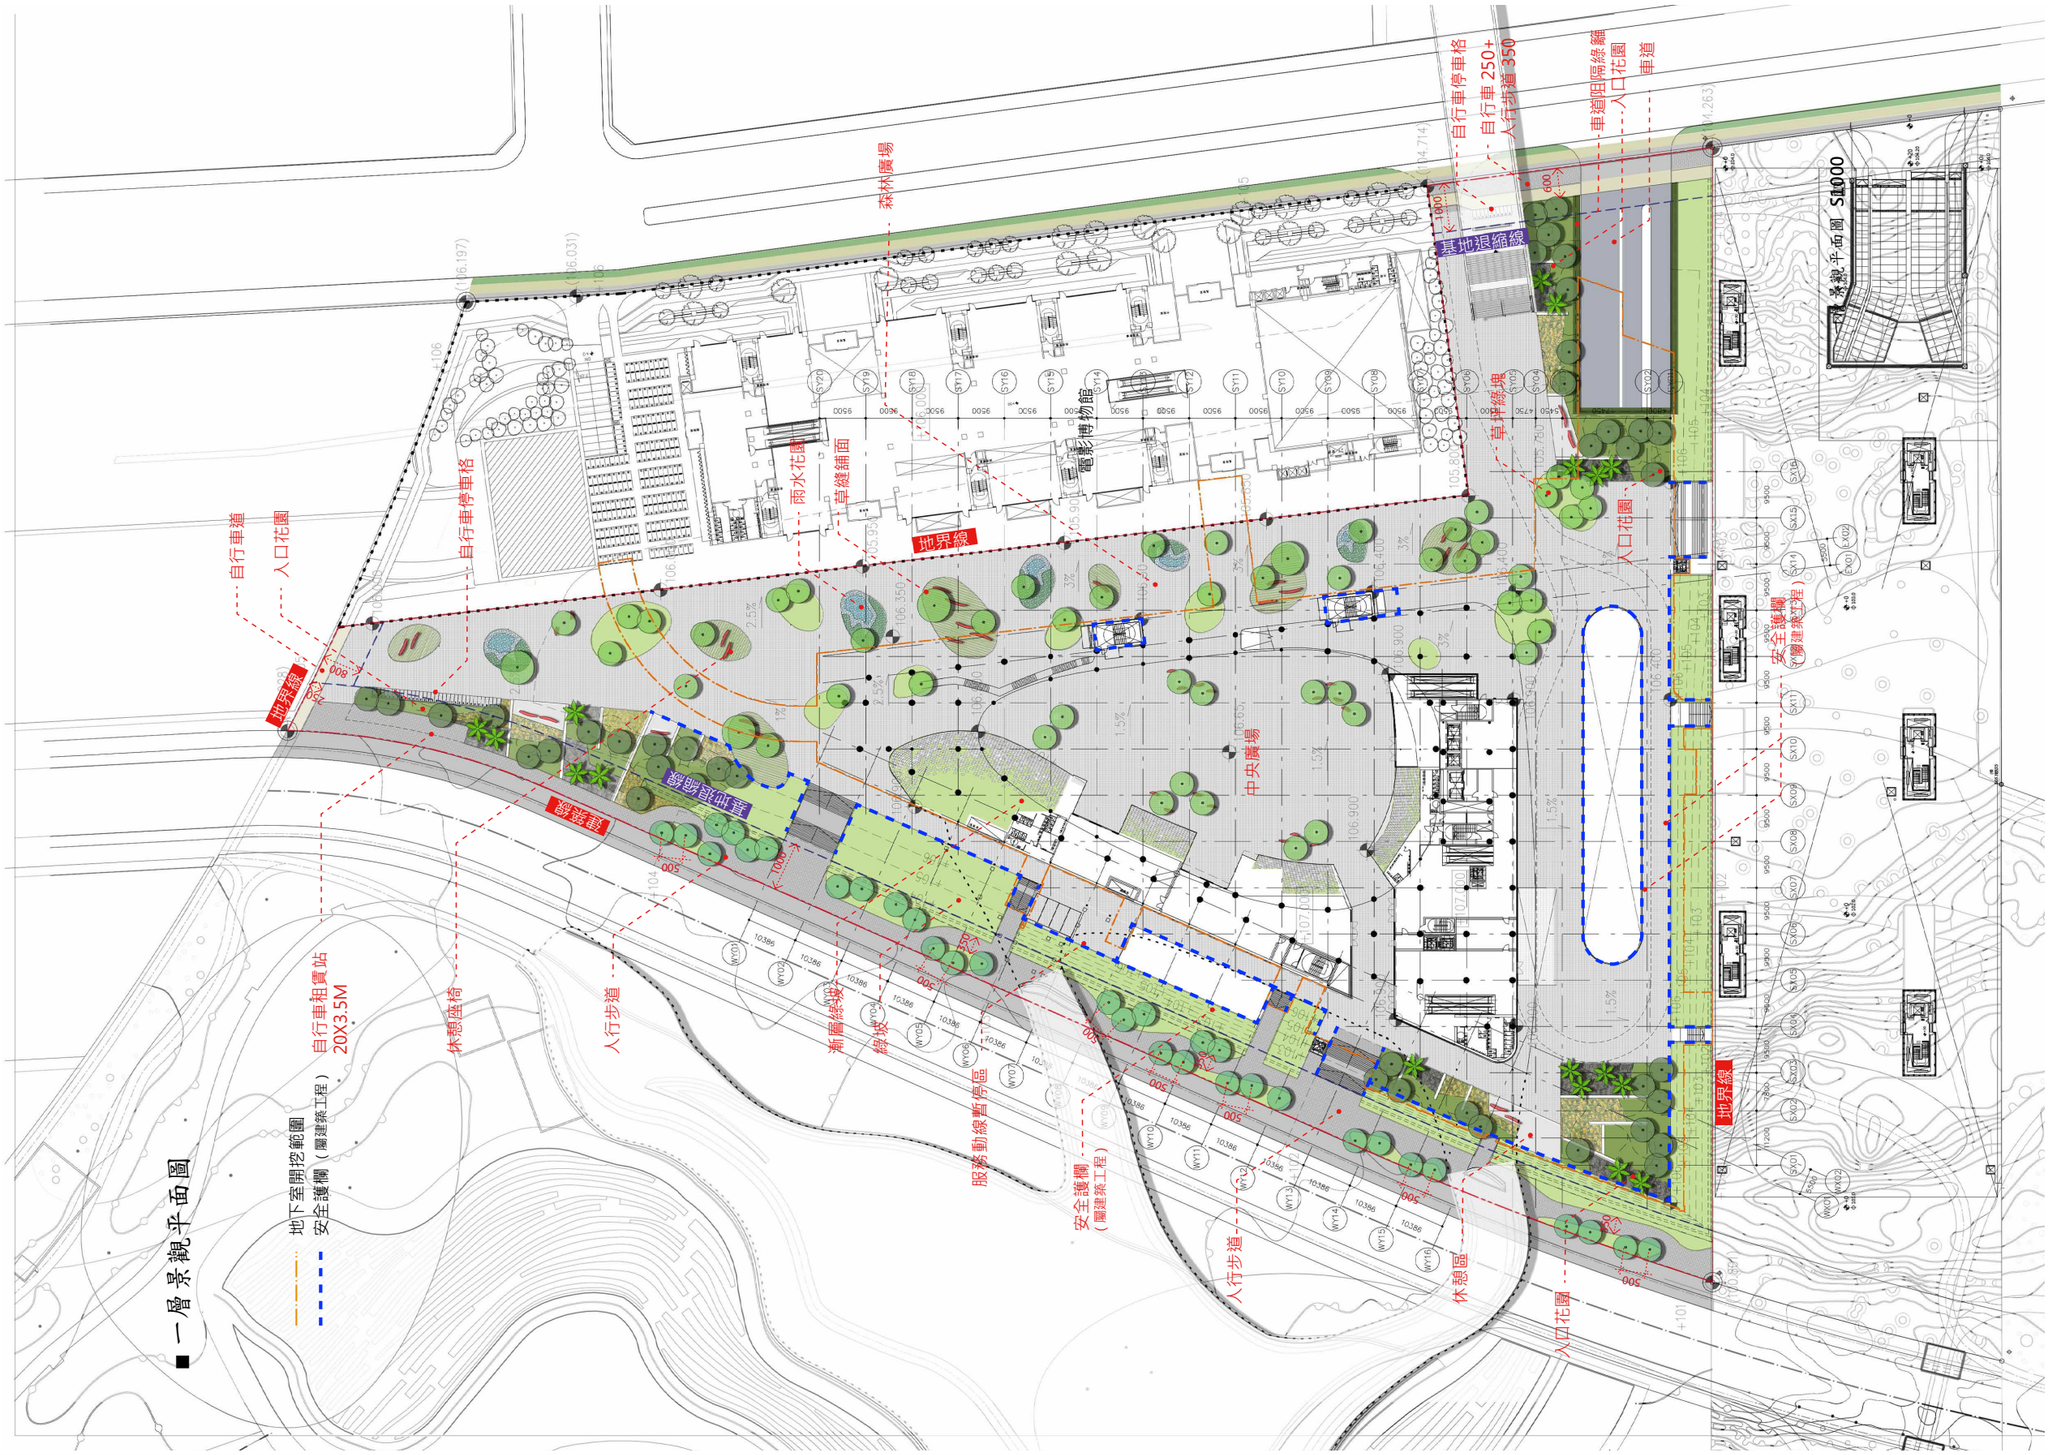

■一層景觀平面圖
地下室開挖範圍
安全護欄（圍建築工程）
自行車道
入口花園
自行車停車格
雨水花園
草溝鋪面
地界線
森林廣場
電影博物館
基地退縮線
自行車停車格
自行車 250+
人行步道 350
車道阻隔線籬
入口花園
車道
草坪緩坡
入口花園
景觀平面圖 S1:1000
中央廣場
安全護欄（圍建築工程）
自行車租賃站
20X3.5M
休憩座椅
人行步道
漸層綠坡
綠坡
服務動線暫停區
安全護欄（圍建築工程）
人行步道
休憩區
入口花園
地界線

■ 二層景觀平面圖



■ 十一 + 十二層景觀平面圖

