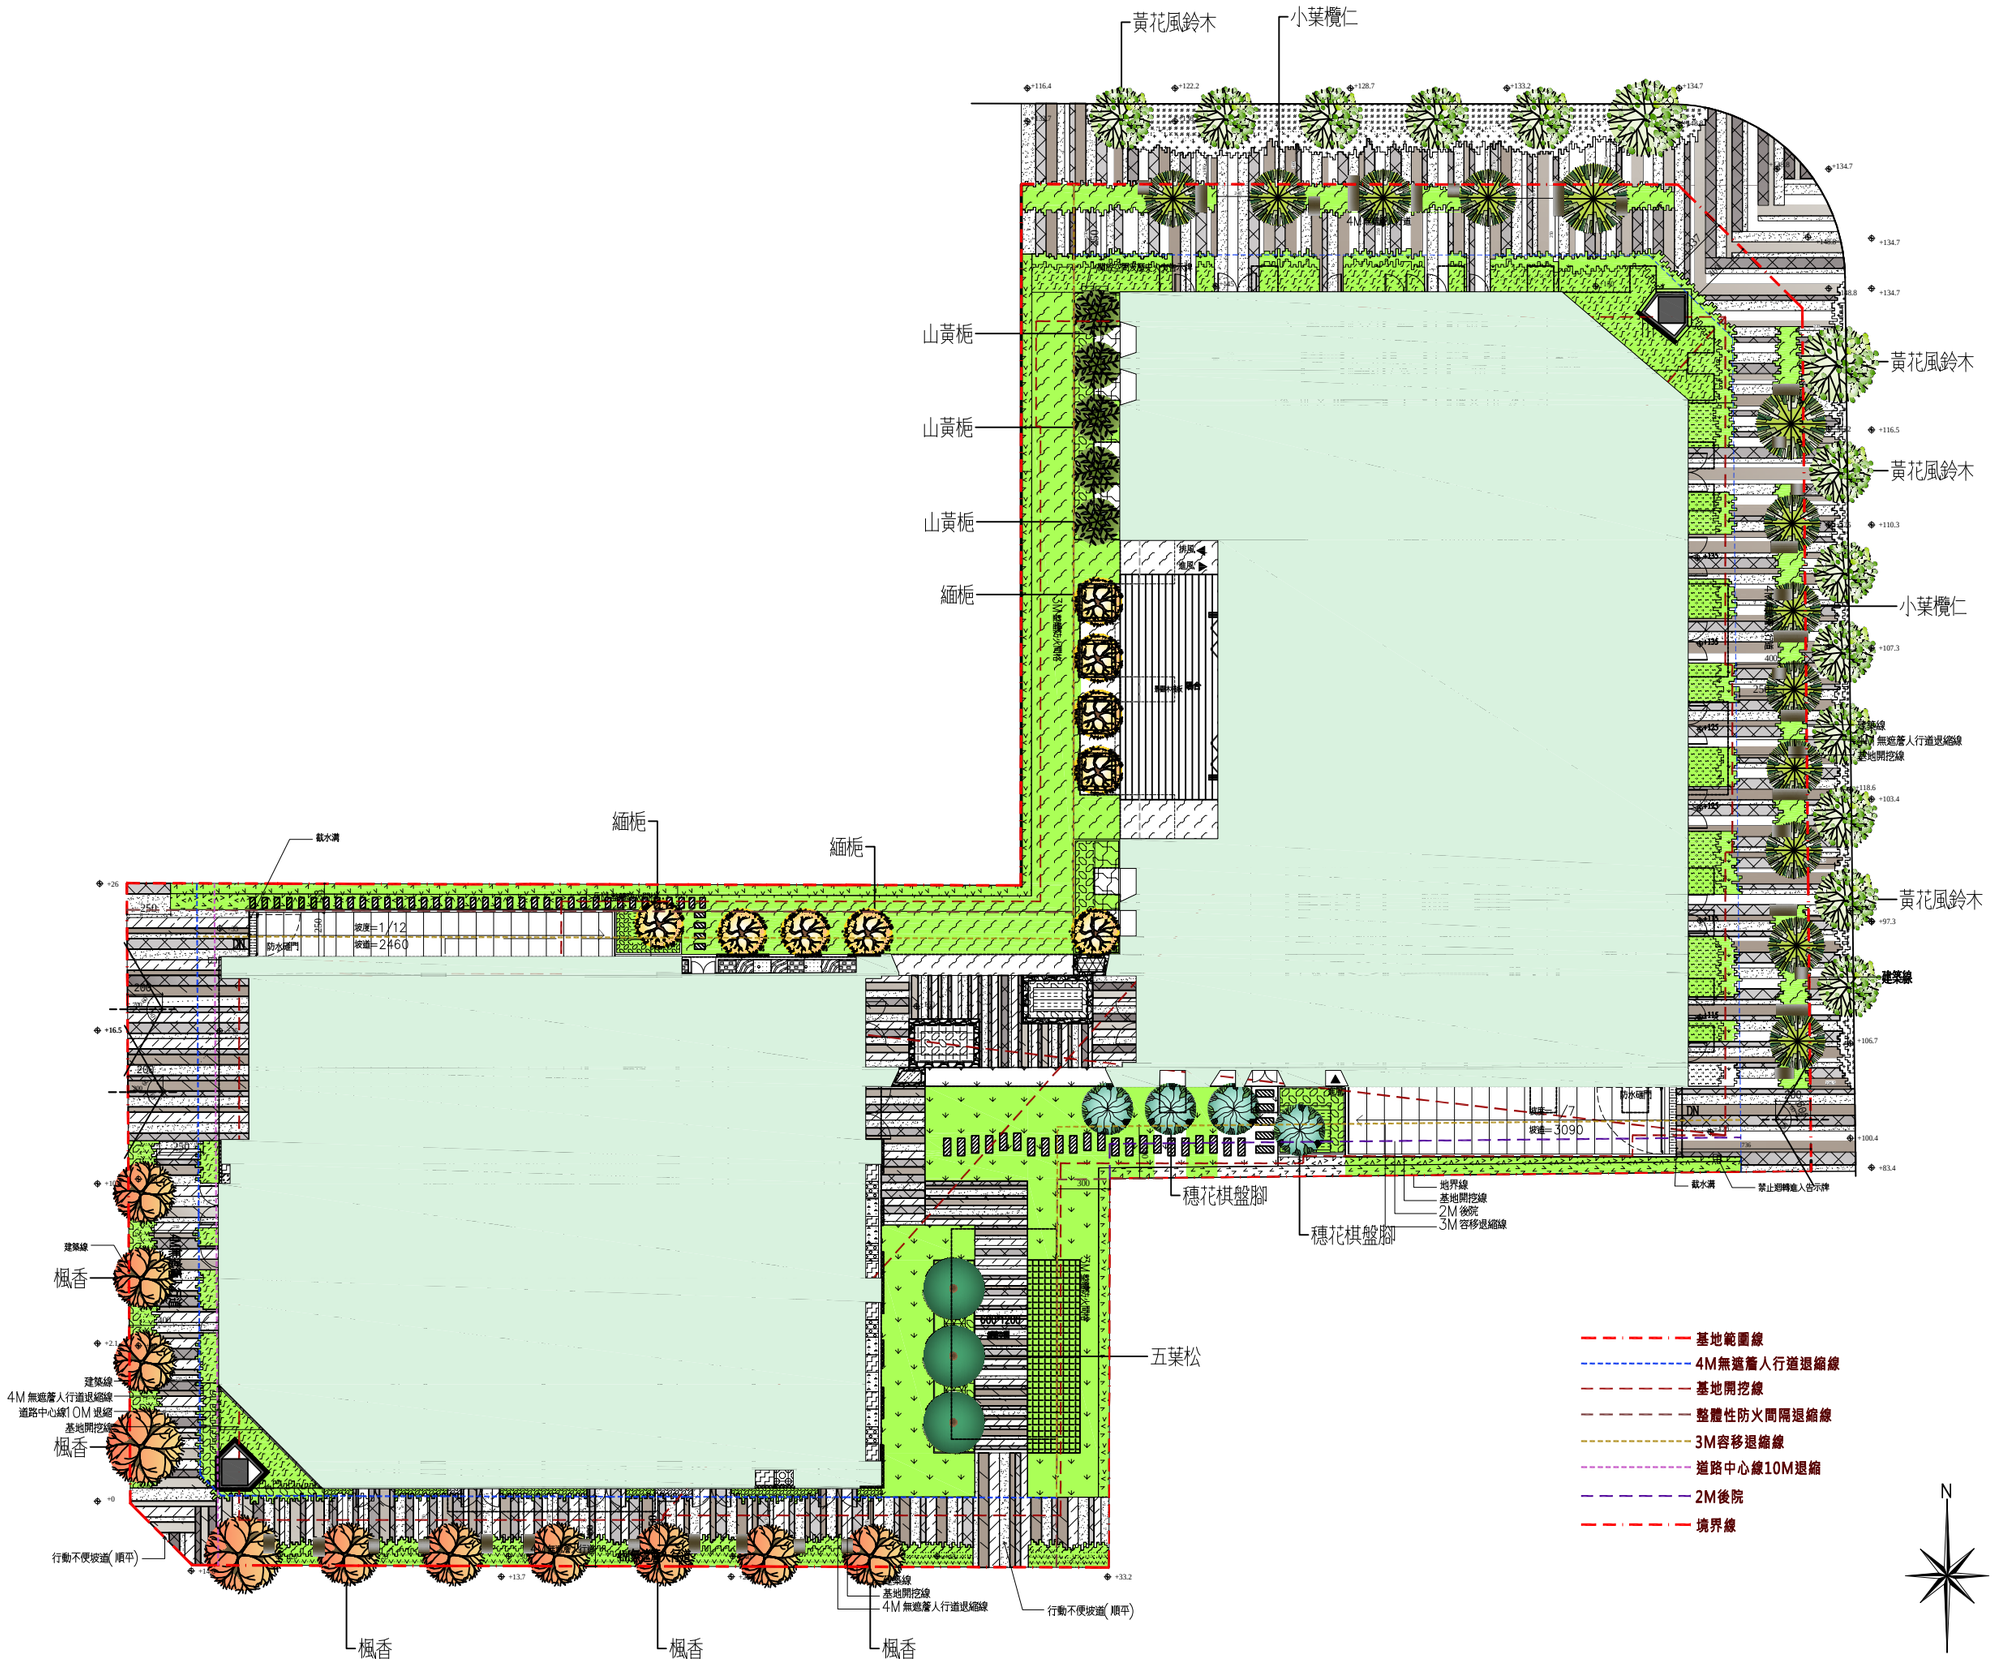

黃花風鈴木
小葉欖仁
山黃梔
山黃梔
山黃梔
緬梔
黃花風鈴木
黃花風鈴木
小葉欖仁
黃花風鈴木
建築線
4M 無遮蓋人行道退縮線
基地開挖線
緬梔
緬梔
截水溝
坡度=1/12
坡面=2460
防水礎門
建築線
楓香
建築線
4M 無遮蓋人行道退縮線
道路中心線10M 退縮
基地開挖線
楓香
行動不便坡道(順平)
楓香
楓香
楓香
建築線
基地開挖線
4M 無遮蓋人行道退縮線
行動不便坡道(順平)
穗花棋盤腳
穗花棋盤腳
地界線
基地開挖線
2M 後院
3M 容移退縮線
截水溝
禁止翔轉進入告示牌
坡度=1/7
坡面=3090
防水礎門
五葉松
建築線
基地範圍線
4M無遮蓋人行道退縮線
基地開挖線
整體性防火間隔退縮線
3M容移退縮線
道路中心線10M退縮
2M後院
境界線
N