


2.4 天際線分析圖

■A24站

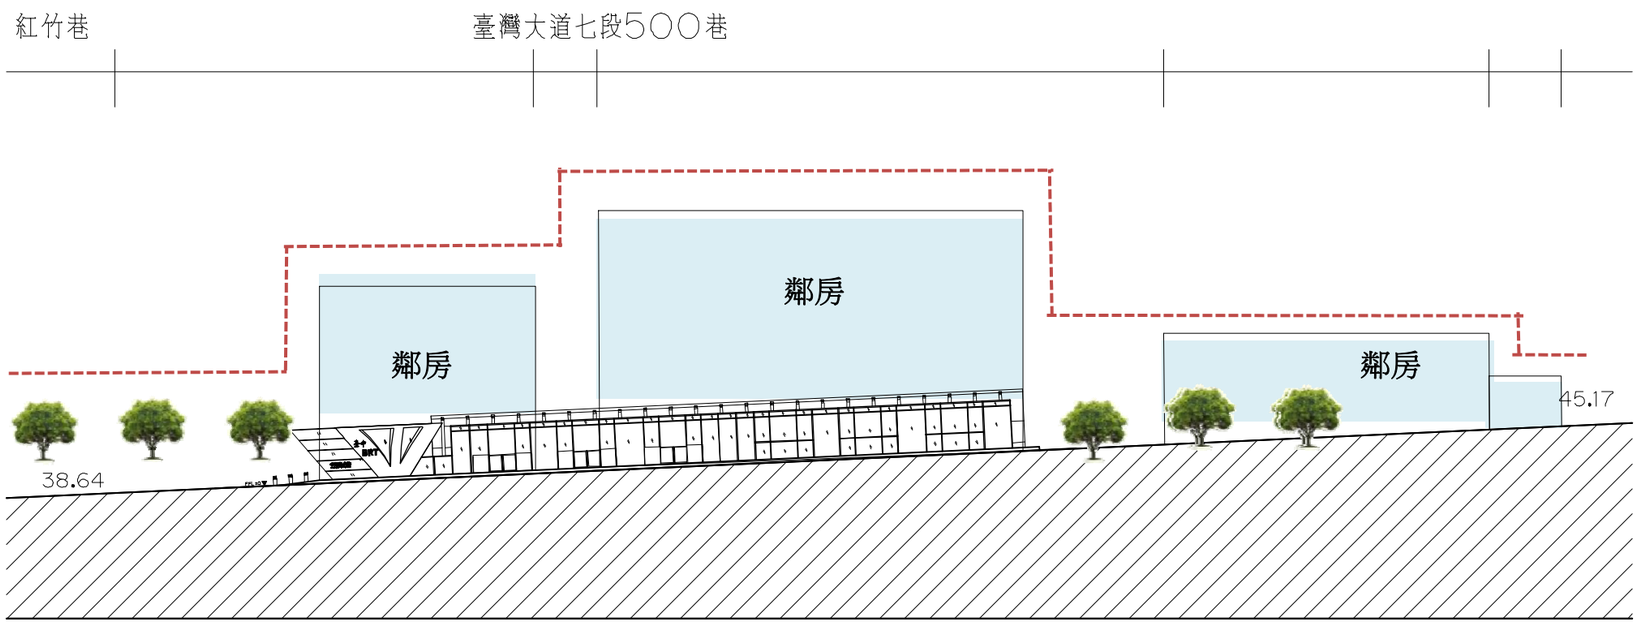


(1) A24西向立面圖 S:1/300

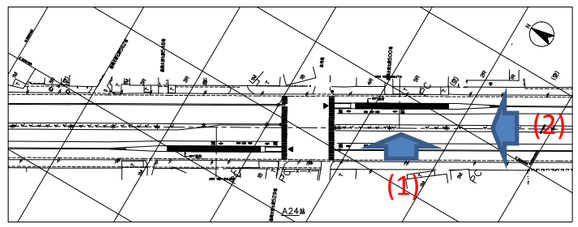

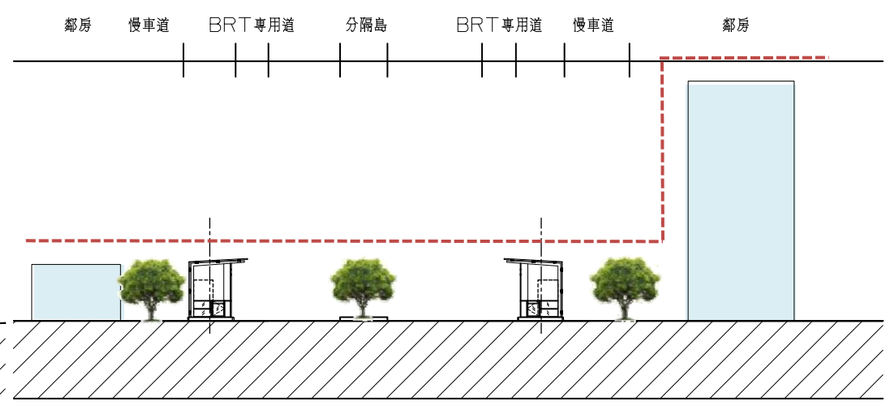



(2) A24南向立面圖 S:1/300

■A25站

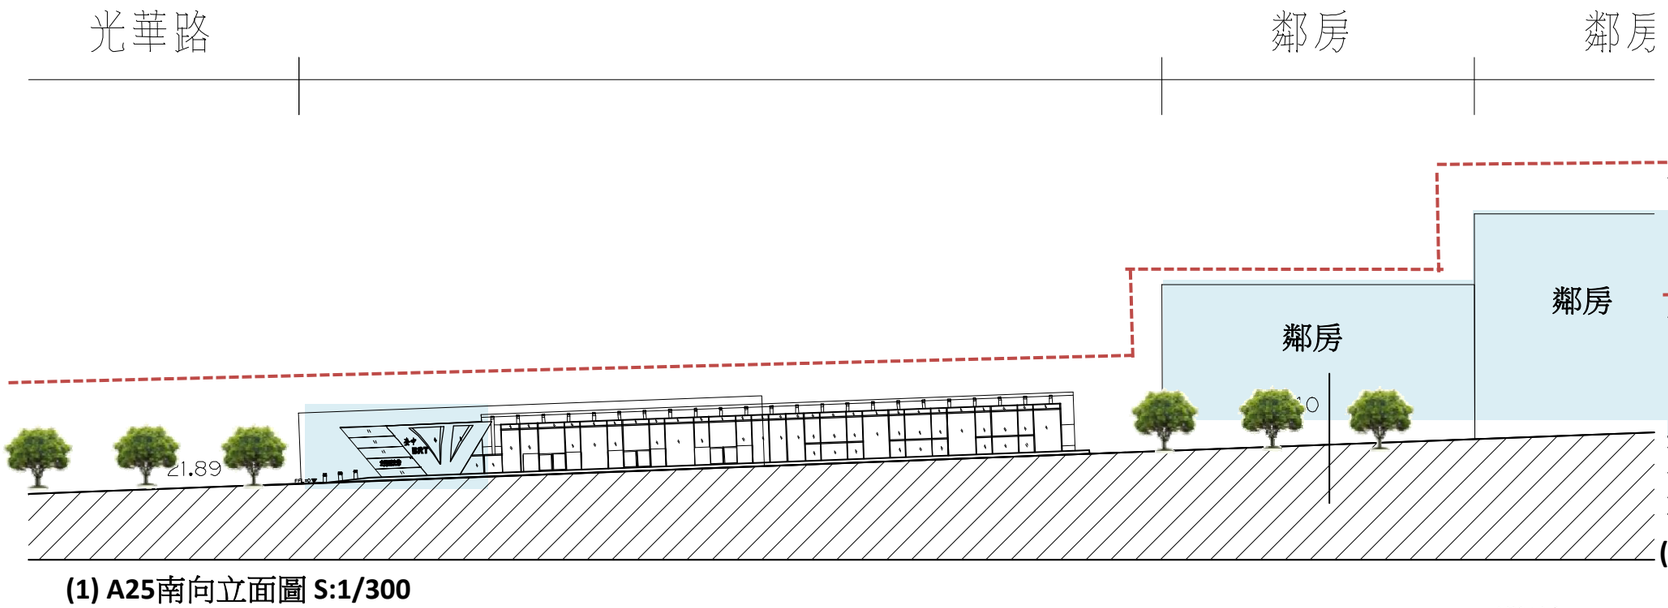


(1) A25南向立面圖 S:1/300

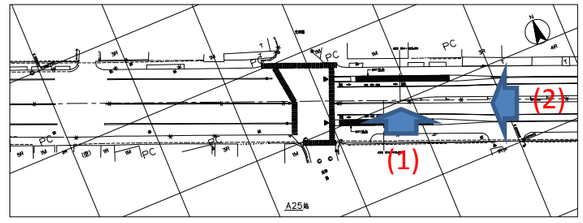


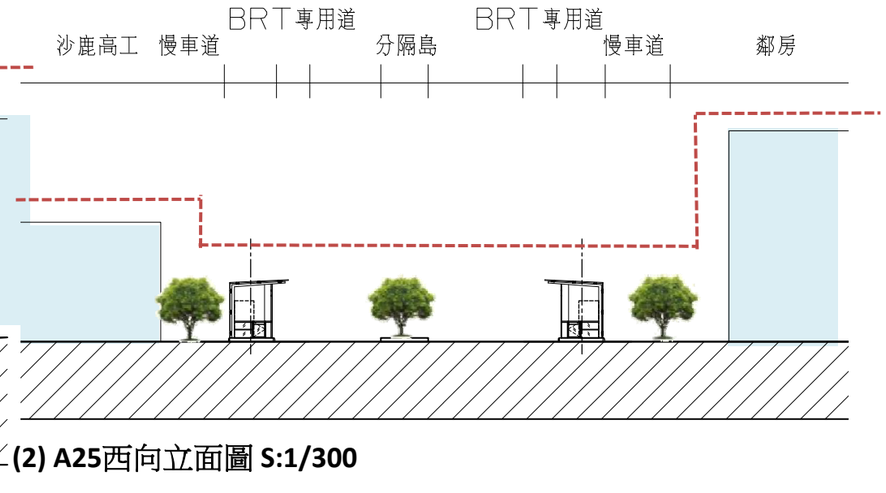

(2) A25西向立面圖 S:1/300


■A26站

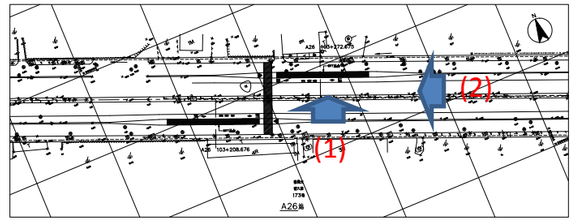

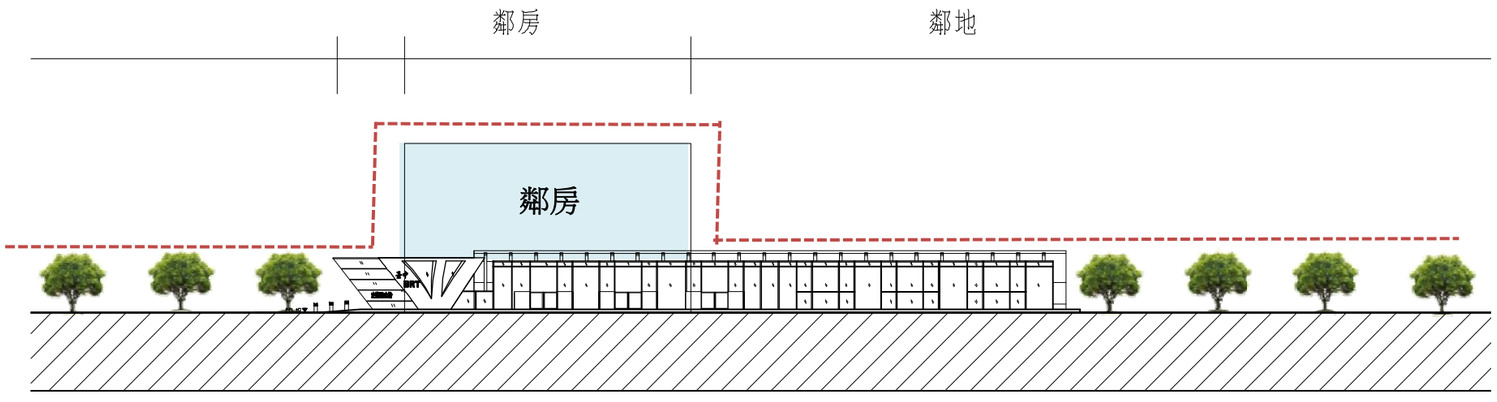


天際線


(1) A26南向立面圖 S:1/300

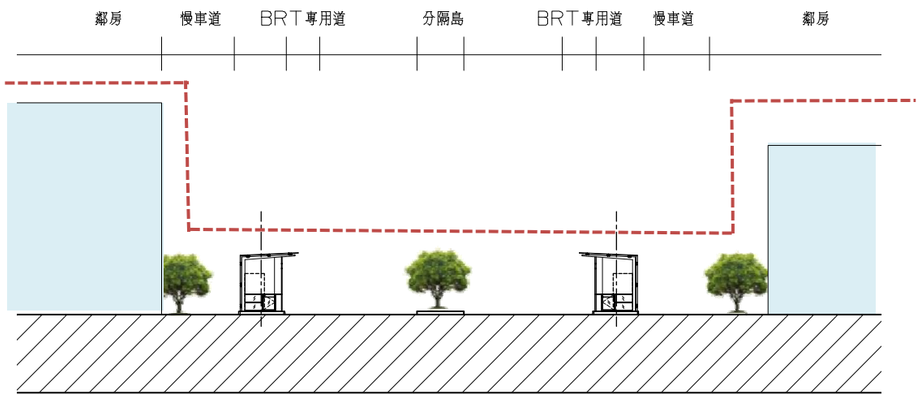

(2) A26西向立面圖 S:1/300


■A27站

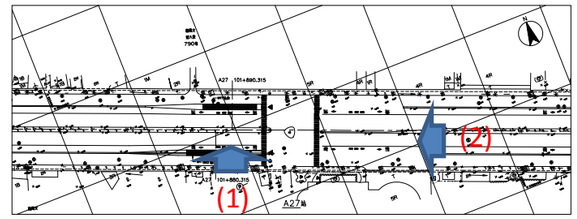

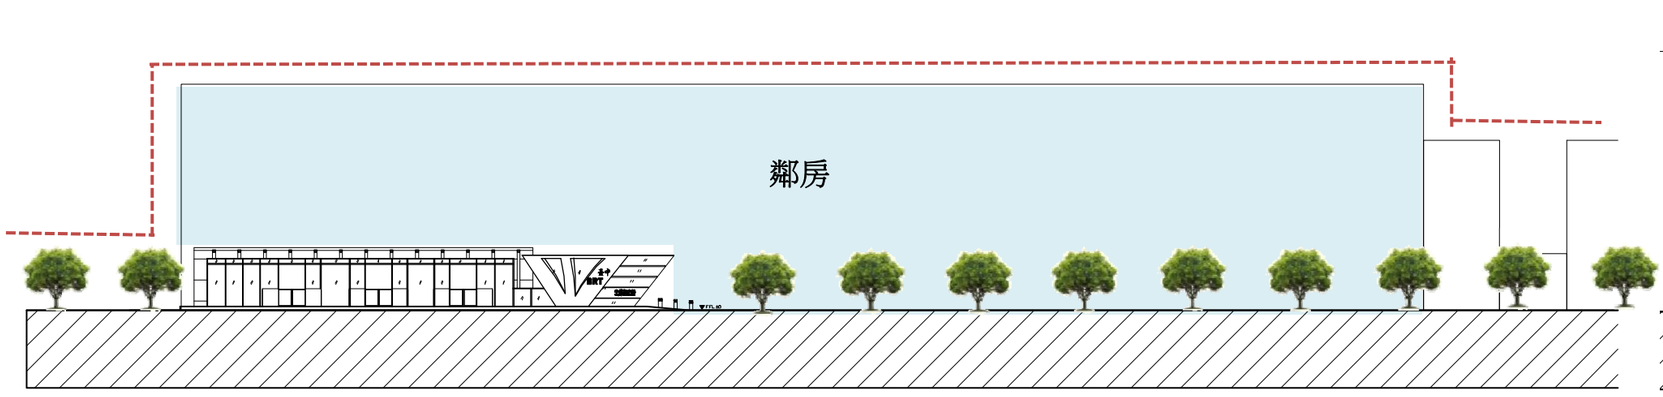


天際線

(1) A27南向立面圖 S:1/300

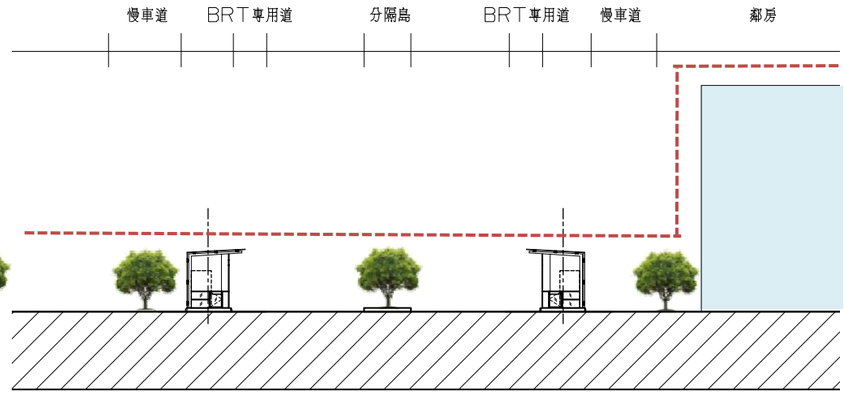


(2) A27向立面圖 S:1/300


■A28站

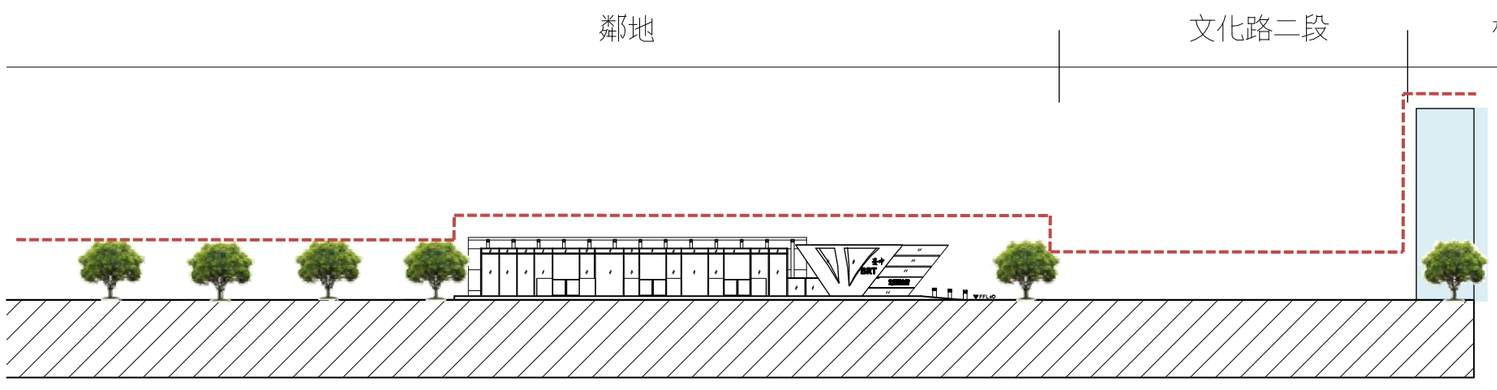

天際線

(1) A28南向立面圖 S:1/300

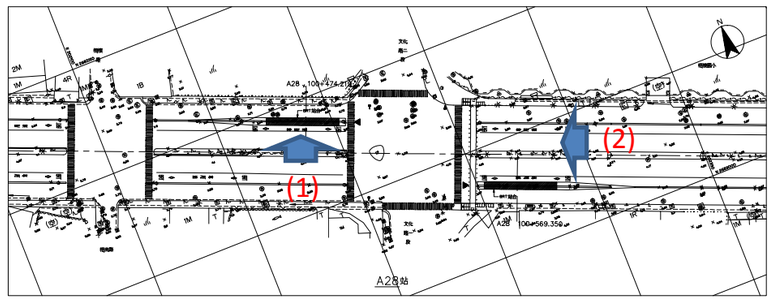

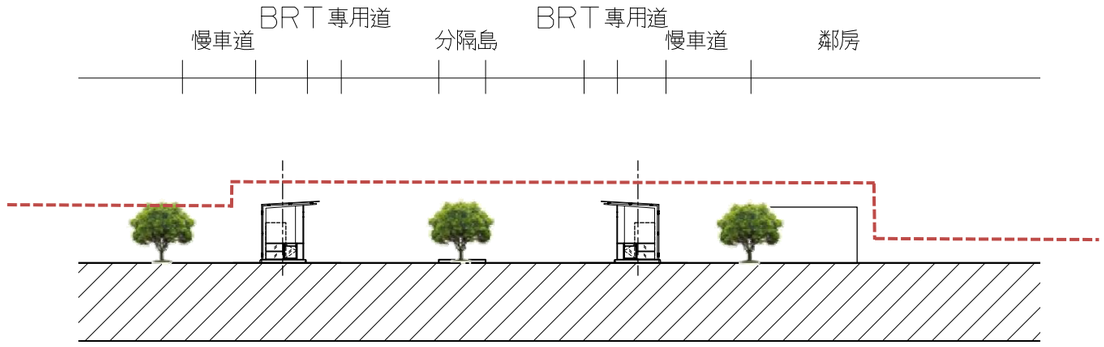

天際線

(2) A28東向立面圖 S:1/300