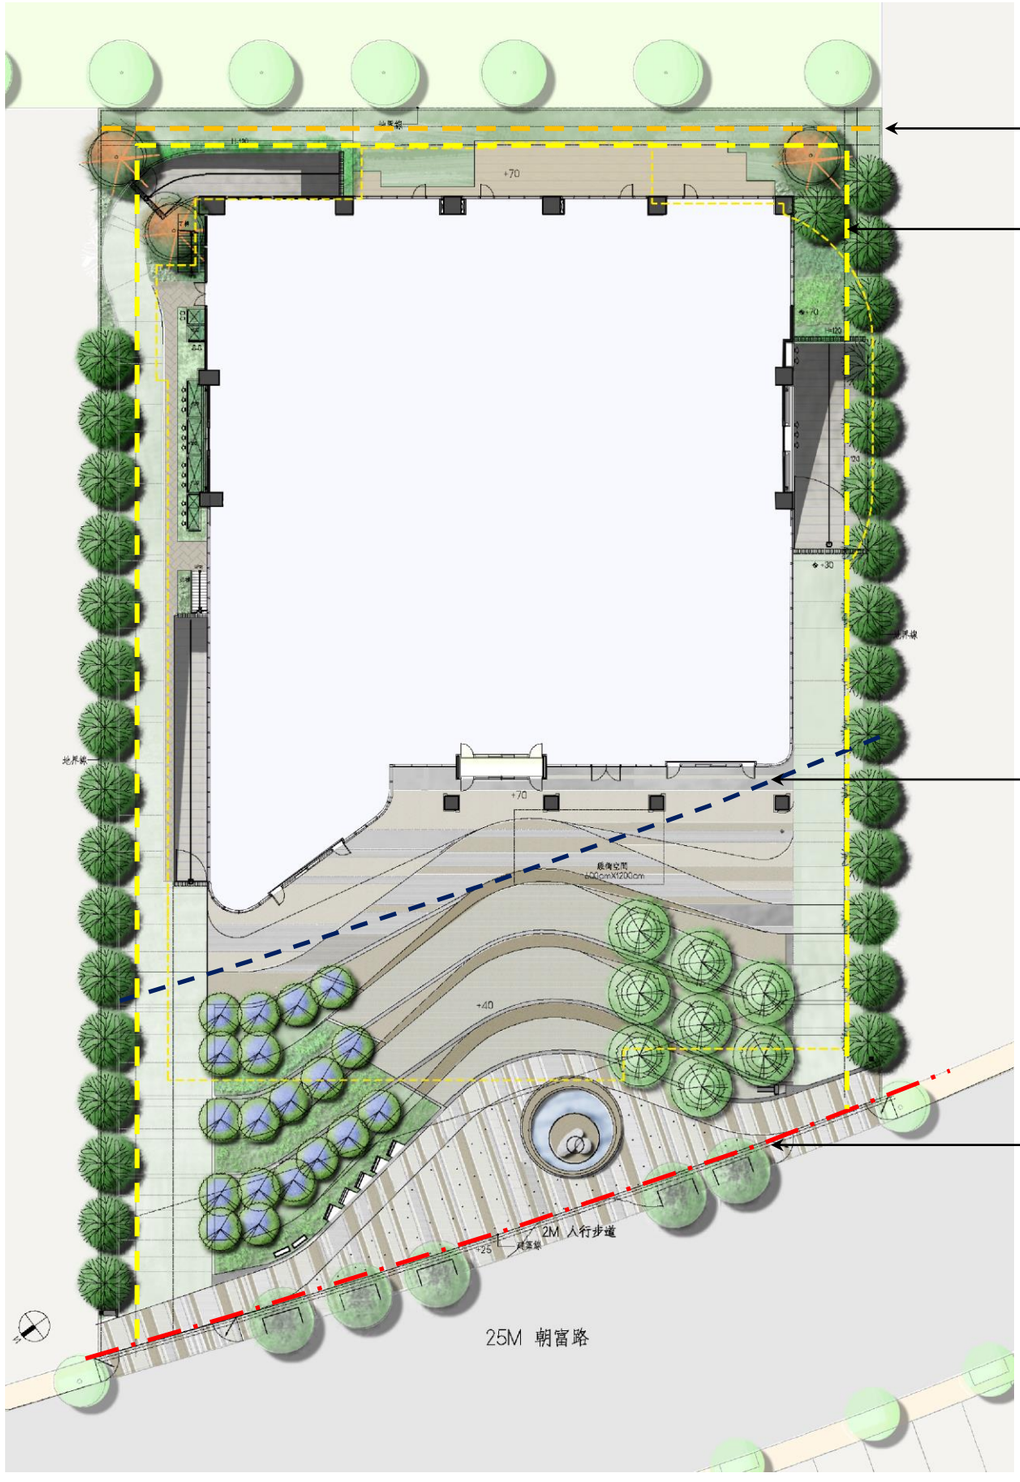



| | |
|---|---|
| 大容聯合建築師事務所 | |
| TEL:04-23292779 | |
| FAX:04-23231764 | |
| 印鑑 | |
| 工程名稱 | |
| 臺億建築經理辦公室新建工程 | |
| 圖別 | |
| 一樓景觀圖說 | |
| 圖　號 | 張　號 |
| | |
| | |
| 設計 | |
| 繪圖 | |
| 校對 | |
| 出圖校對 | |
| | |
| 日期 | |
| 核准 | |
| | |
| 修正 | |
| | |
| | |
| | |
| | |
| | |
| | |
| | |
| | |
| 備註 | |
| | |
| | |
| | |
| | |