


天際線圖



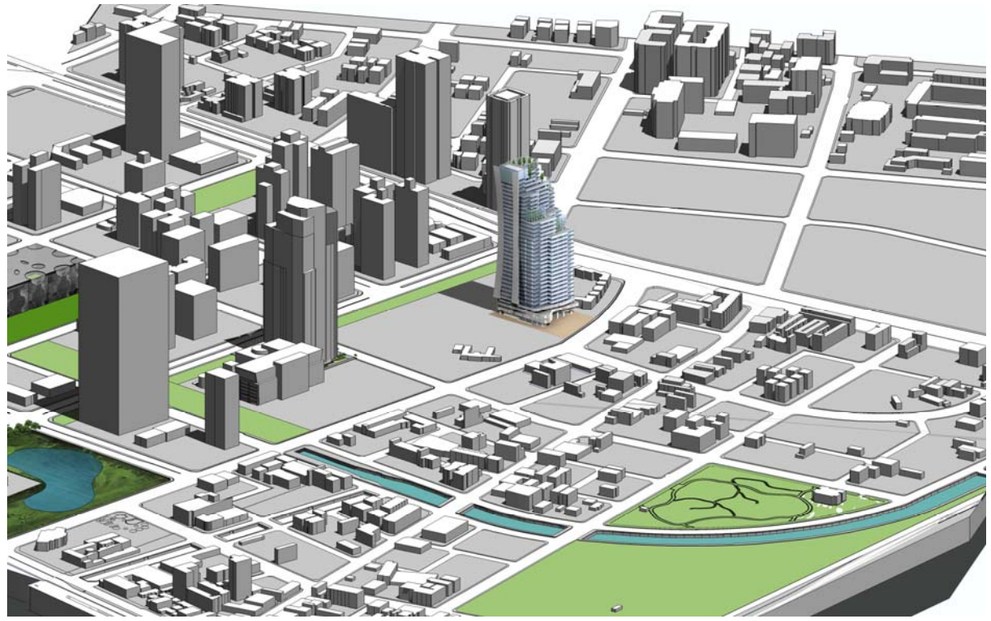

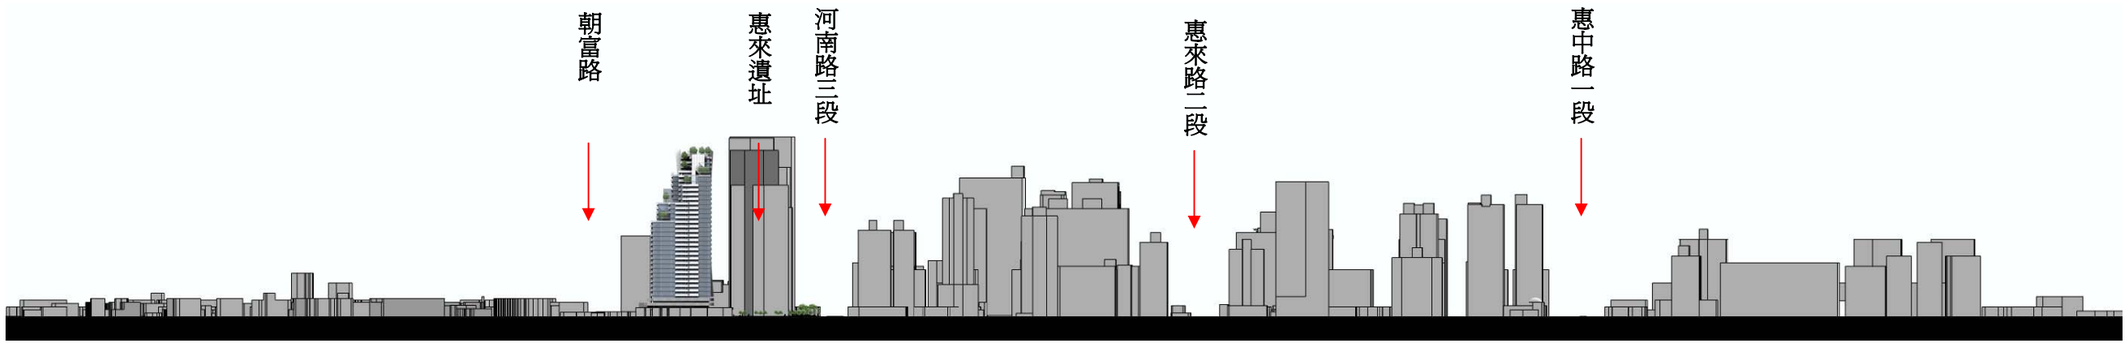

沿市政路天際線圖

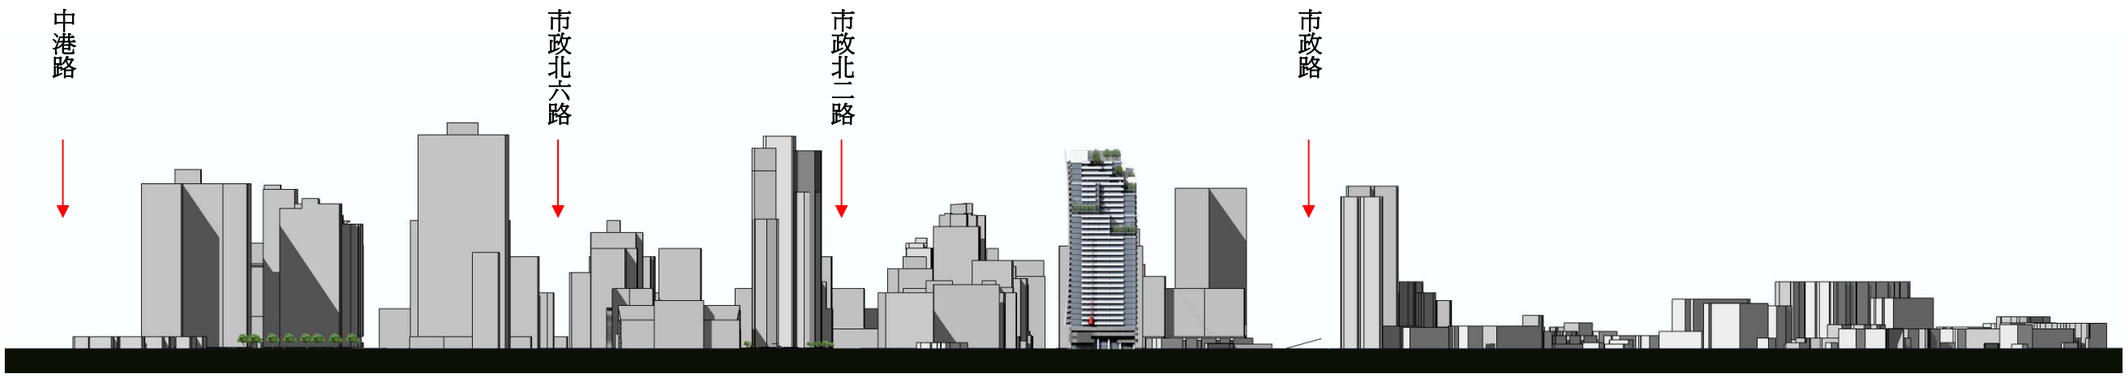

沿朝富路天際線圖

大容聯合建築師事務所

印鑑

工程名稱

博元建設
辦公室新建工程

圖別

天際線圖

圖 號	張 號

設計

繪圖

校對

出圖校對

日期

核准

修正

備註

2-4

天際線圖



大容聯合建築師事務所	
印鑑	
工程名稱	
博元建設 辦公室新建工程	
圖別	
天際線圖	
圖　號	張　號
設計	
繪圖	
校對	
出圖校對	
日期	
核准	
修正	
備註	
2-4-1	