2、 壹層景觀配置平面圖

植栽表(喬木)

項次	圖例	樹種名稱	胸徑	樹高	樹冠寬	數量	植栽特性說明	花期
			樹型說明					
1		茄冬	離地多分枝	5-6 M	4-5 M	1株	觀葉植物	常綠
			樹型完整 樹枝強健 具四面向					
2		莿桐	15-20 cm	5-6 M	4-5 M	2株	觀葉植物 展開型	3月~4月 紅花
			樹型完整 樹枝強健					
3		黃花風鈴木	8-10 cm	2.5-3 M	2.5-3 M	7株	觀花植物 誘蝶 展開型	2月~3月 粉花
			樹型完整 樹枝強健					
4		緬梔	15-18 cm	3-4 M	2.8-3 M	3株	觀花 觀葉植物 誘蝶誘鳥 展開型	3月~9月 白花
			樹型完整 樹枝強健					
5		黃椰子	20-30 cm	5-6 M	2.5-3 M	5株	觀葉植物	常綠
			樹型完整 樹枝強健					
6		樟樹	15-25 cm	5-6 M	3-4 M	10株	台灣原生物種 觀葉植物 展開型	常綠
			樹型完整 樹枝強健					
7		櫸木	15-20 cm	5-6 M	3-4 M	3株	台灣原生物種 觀葉植物 展開型	11月~1月 變葉
			樹型完整 樹枝強健					
8		象牙木	15-18 cm	4-5 M	2.5-3 M	8株	台灣原生物種 觀葉植物 展開型	常綠
			樹型完整 樹枝強健					
9		楓香	15-18 cm	5-6 M	3-3.5 M	11株	台灣原生物種 觀葉植物 展開型	12月~2月 葉轉紅
			樹型完整 樹枝強健					
10		楊梅	12-18 cm	5-6 M	3-3.5 M	3株	台灣原生物種 觀葉植物 展開型	常綠
			樹型完整 樹枝強健					
11		青楓	12-18 cm	5-6 M	3-3.5 M	1株	台灣原生物種 觀葉植物 展開型	常綠
			樹型完整 樹枝強健					

法定喬木數 量: 23 株
實設喬木數 量: 54 株
現有行道樹(台灣欒樹): 2 株

建築線
地界線
地下室開挖範圍
前後院退縮線
整體防火間隔


鋪面材質表

項次	圖例	材質名稱
1		綠化
2		灰黑色花崗石、石英磚混貼
3		深色系馬賽克
4		木地板

1	①	公共藝術品1-a.b.c.	
2	②	街道傢俱2-a.b.c.d	

鋪面材質示意圖

	灰黑色花崗石1		灰黑色石英磚1
	灰黑色花崗石2		灰黑色石英磚2
	灰黑色花崗石3		灰黑色石英磚3
	深色系馬賽克		木地板

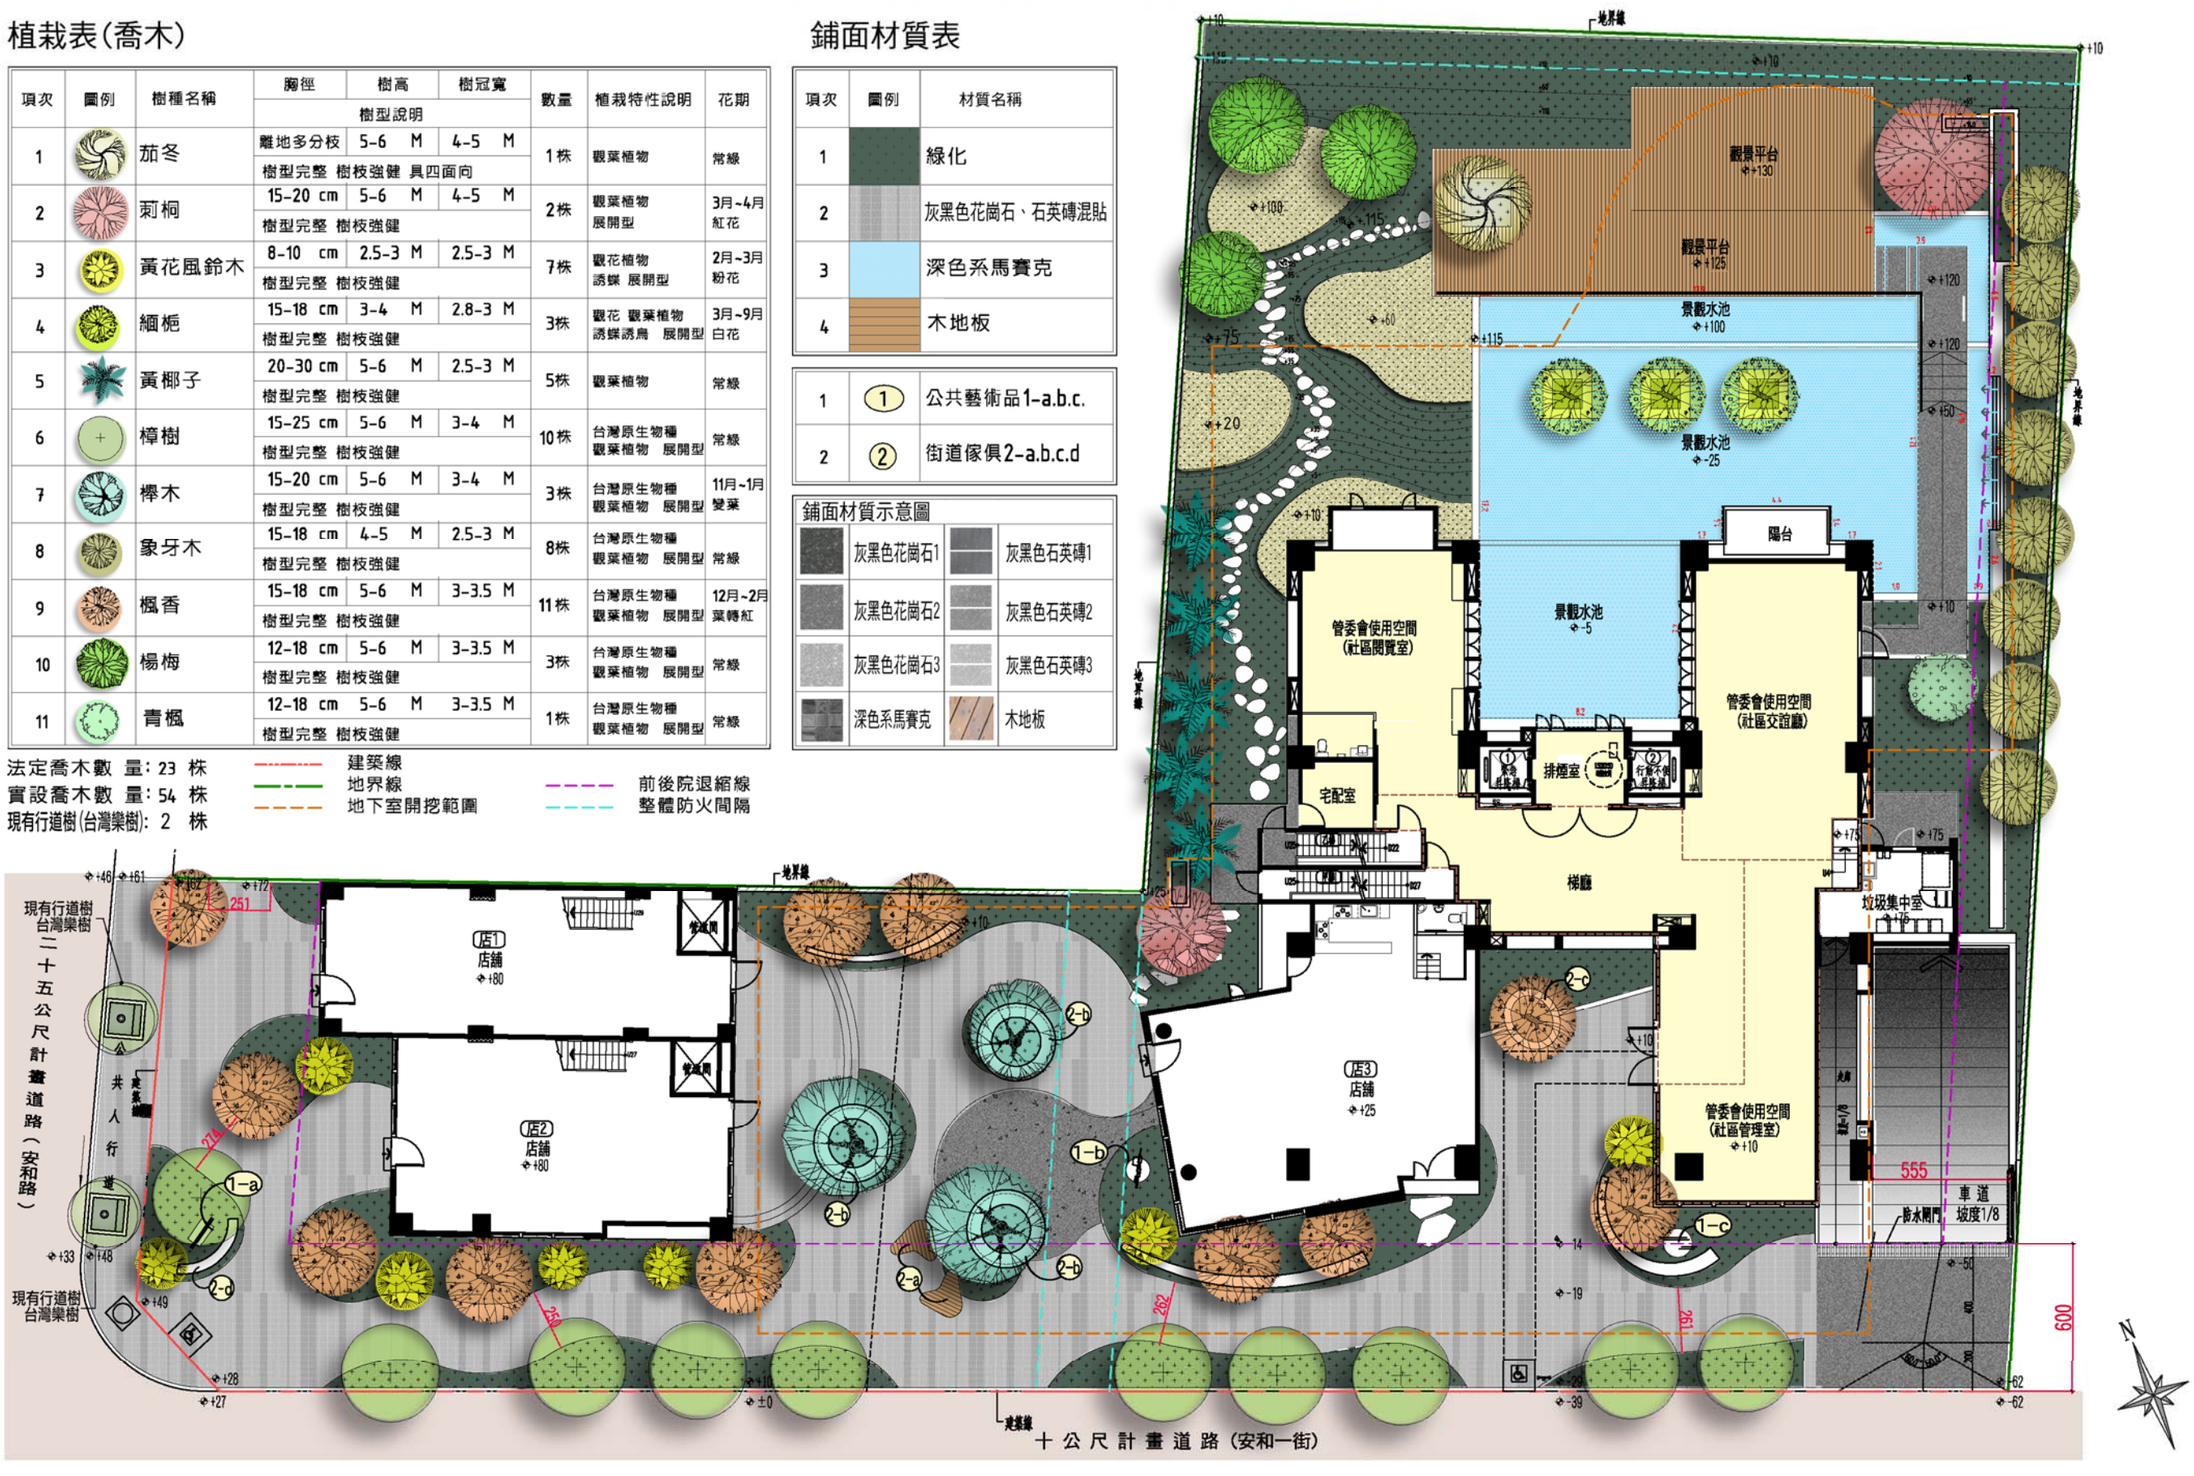

壹層景觀配置平面圖 S=1/250