
2、壹樓景觀配置平面圖：

植栽圖例 (PLANTS LEGEND)

編號	圖例	名稱	SIZE (cm) H	W	∮ (cm)	覆土深 (cm)	數量
T1		樟樹	500	400	10	150	12株
T2		楓香	600	500	10	150	3株
T3		黃花風鈴木	600	500	10	150	2株
T4		光蠟樹	450	400	10	150	4株
T5		茄苳	600	550	10	150	1株
T6		嘉賓果	360	300	10	120	5株
T8		白水木	360	300	10	120	2株

合計 29棵 喬木

T7		羅漢松	360	300	10	120	1株
T9		山茶花	100	50	5	60	2株
T10		細葉七里香	100	50	5	60	6株

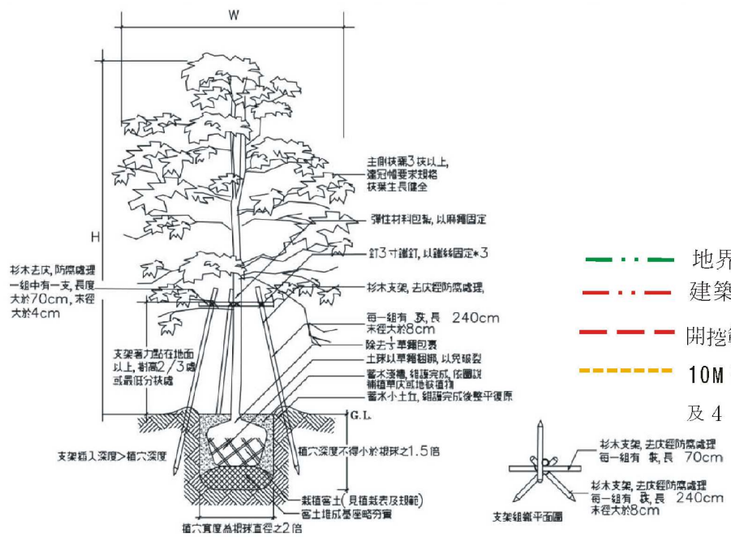


地界線

建築線

開挖範圍線

10M 帶狀式公共開放空間
及 4 M 無遮簷人行道

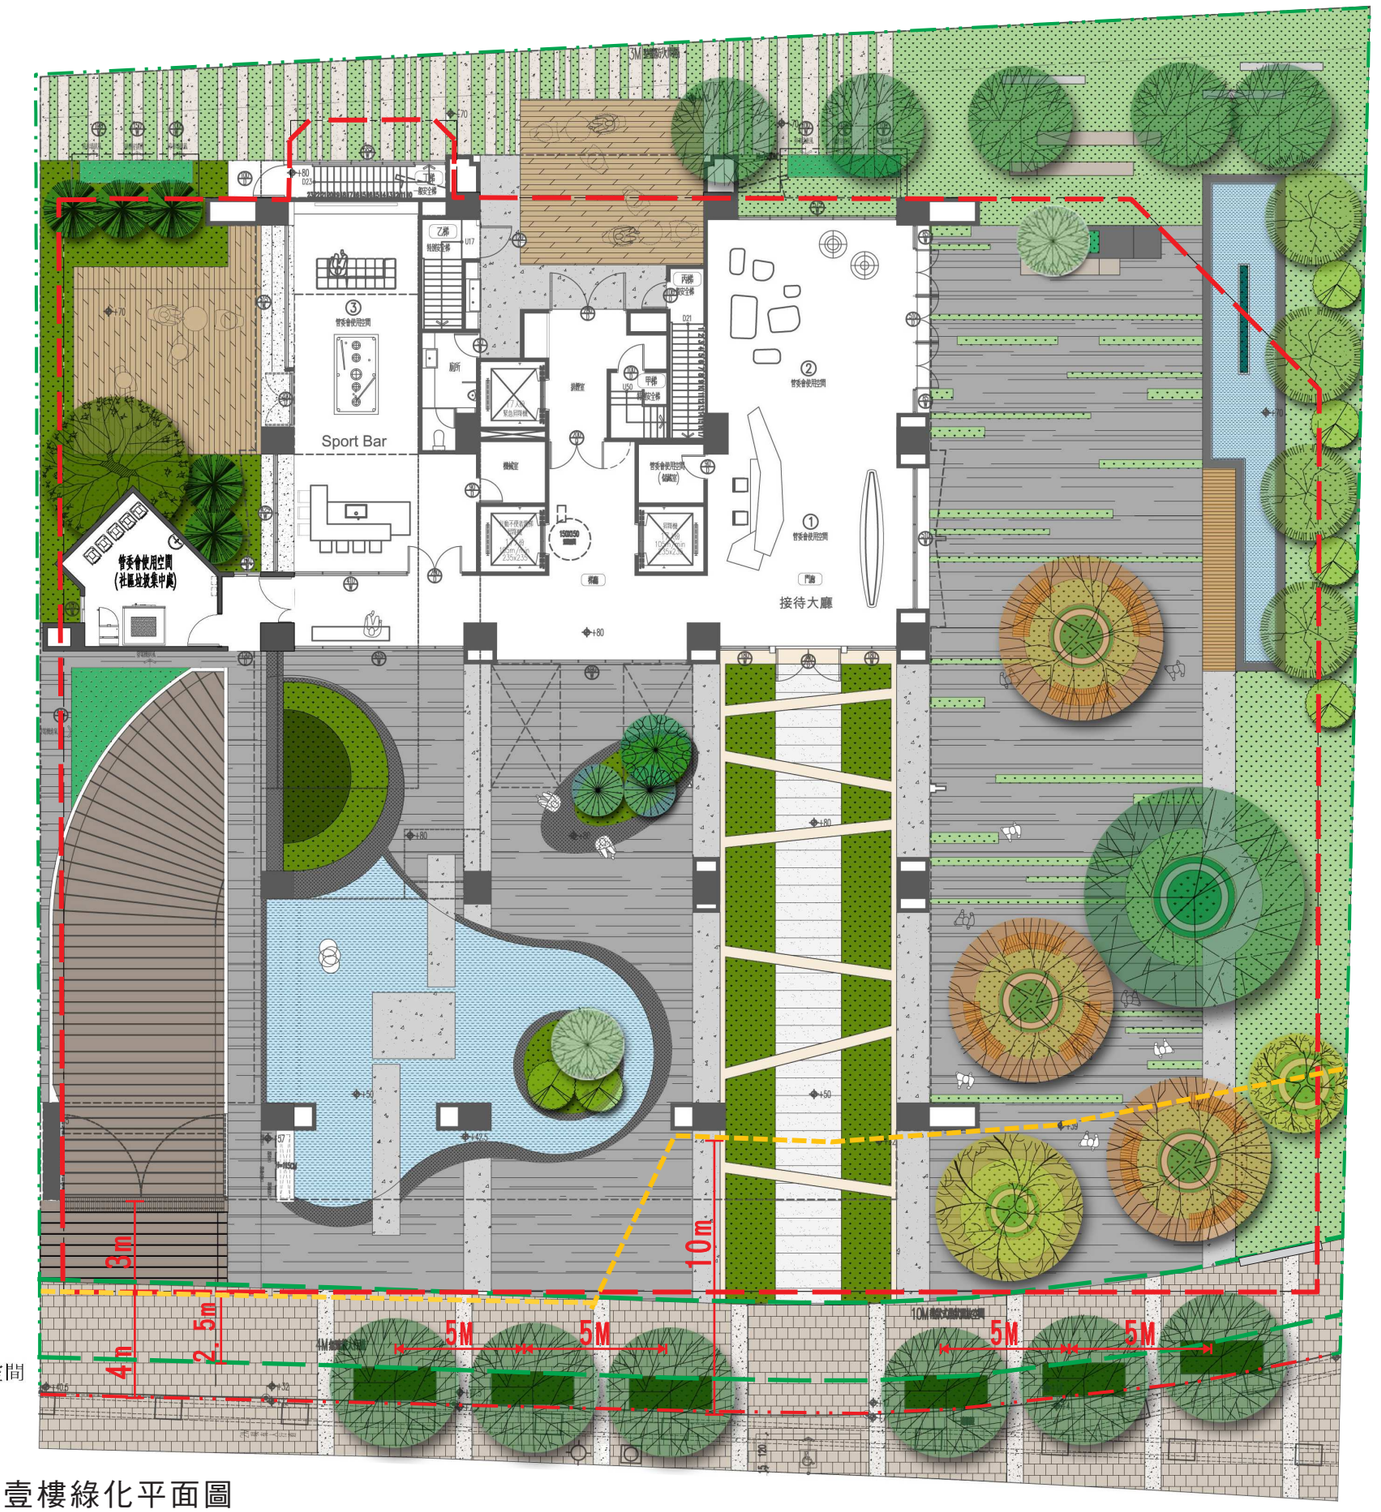

壹樓綠化平面圖