
3-8景觀計畫

本案基地現況有喬木125棵，於建築基地範圍之現有植栽有22棵將假植於公園現有綠地上，另外12棵將移植於公園西側滯洪池旁，假植之植栽將於工程完工後移植回本案景觀規劃中。新植植栽將以提高公園公園生態系統及完善建築物綠美化機能為主，使活動中心興建能夠自然融合公園現況。

分類	編號	圖例	名稱	綠覆面積	數量	覆蓋面積	小計
喬木	A		苦楝樹	16M²	33棵	16*33	528m²
	B		粉紅風鈴木	16M²	19棵	16*19	304m²
	C		雞蛋花	16M²	33棵	16*33	520m²
	D		櫻花	16M²	20棵	16*20	320m²
	E		龍柏	16M²	10棵	16*10	160m²
	F		大花紫薇	16M²	1棵	64*1	64m²
	G		美人樹	64M²	1棵	64*1	64m²
	H		木棉	64M²	27棵	64*27	1728m²
	I		小葉欖仁	64M²	3棵	64*3	192m²
	J		榕樹	64M²	2棵	64*2	128m²
	K		楓香	16M²	28棵	16*28	448m²

分類	編號	圖例	名稱	植栽規格	數量	覆蓋面積	小計
灌木	a		紅芽石楠	H=0.7m W=0.6m	860m²	9*860	7740株
	b		臭茉莉	H=0.5m W=0.3m	43.8m²	9*43.8	394.2株
	c		矮仙丹	H=0.6m W=0.5m	44.8m²	9*44.8	403.2株
	d		金露花	H=0.8m W=0.6m	103m²	12*103	1236株
	e		七里香	H=0.3m W=0.3m	40m²	9*40	360株
	f		大王仙丹	H=0.3m W=0.25m	30m²	12*30	360株
	g		長春藤		25株		
屋頂綠化	I						80.8M²
陽台綠化	II						7.6M²
地被	1.		假儉草			4274M²	4274M²
總綠覆面積						4362M²	

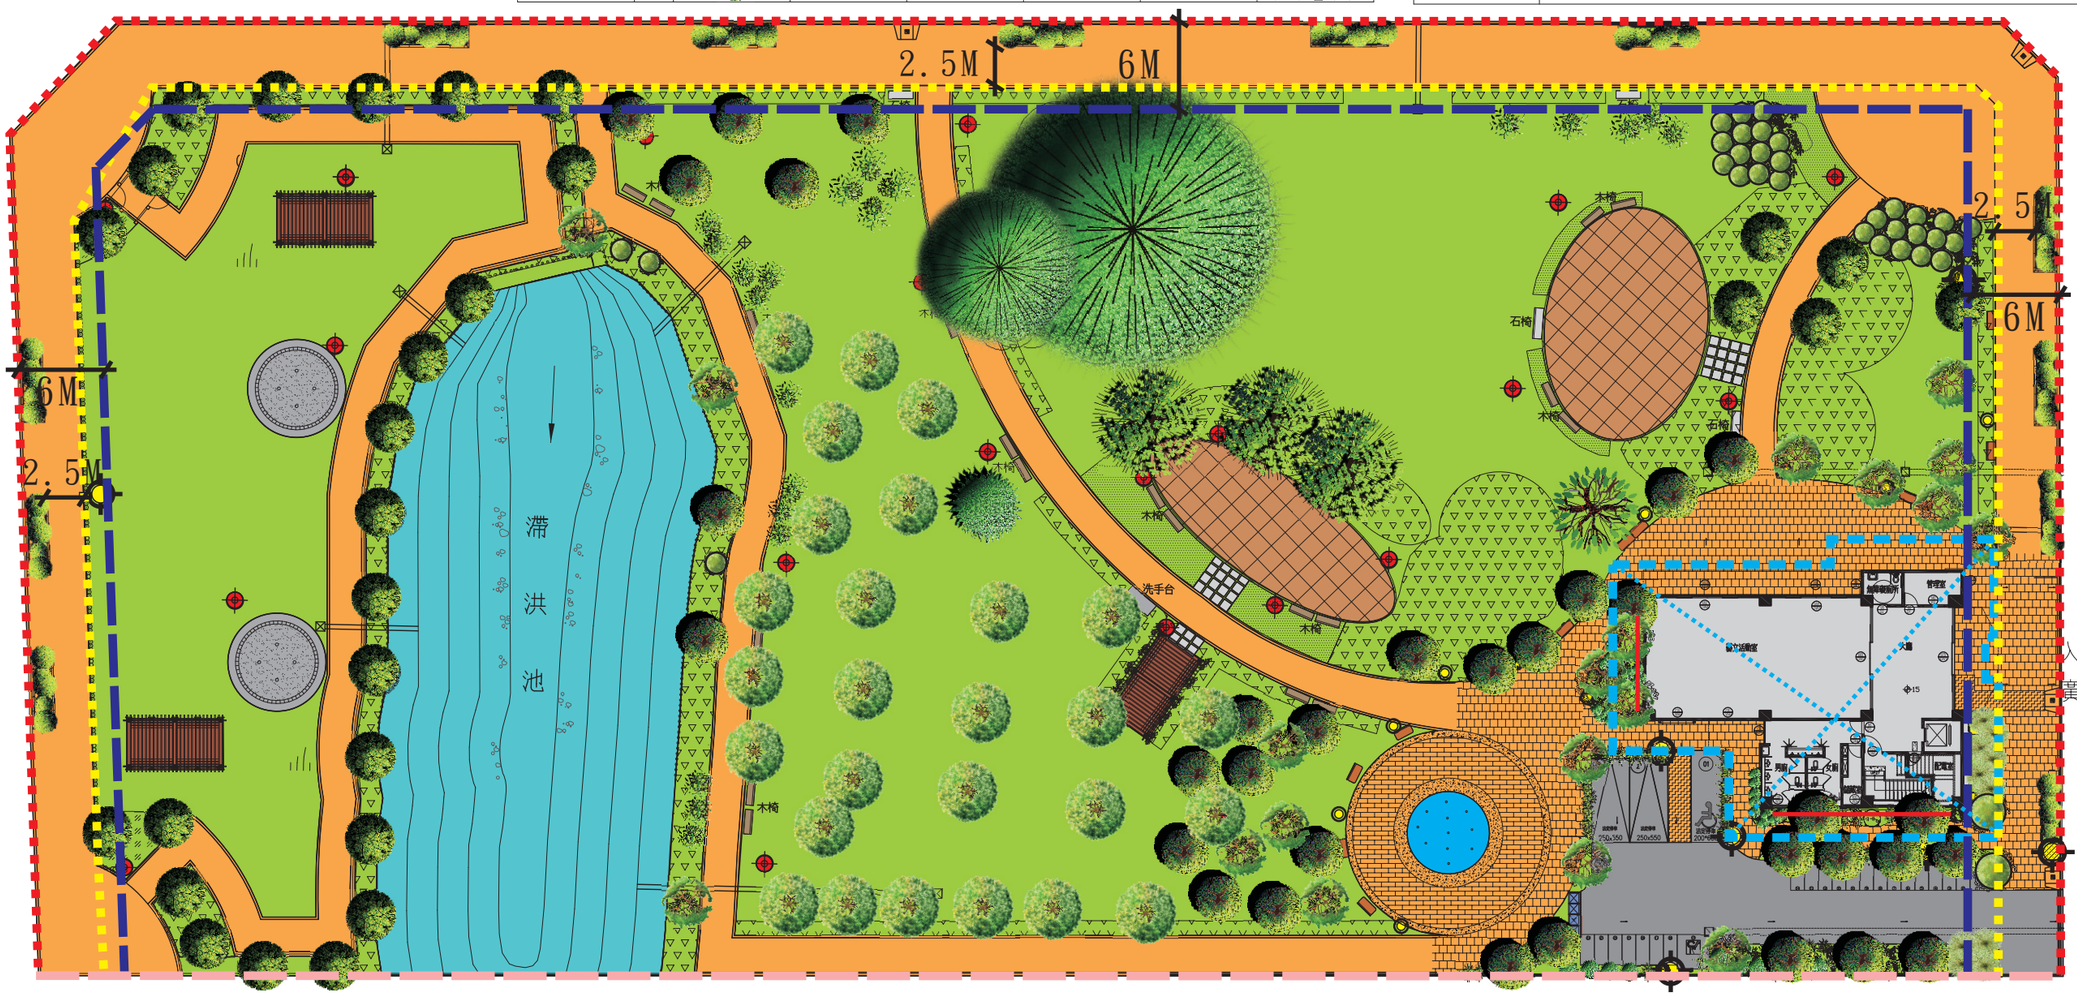

圖例

4米人行道

退縮6米建築

開挖線

建築線

分區界線

N

全區景觀配置圖S:1/400