
10M計畫道路

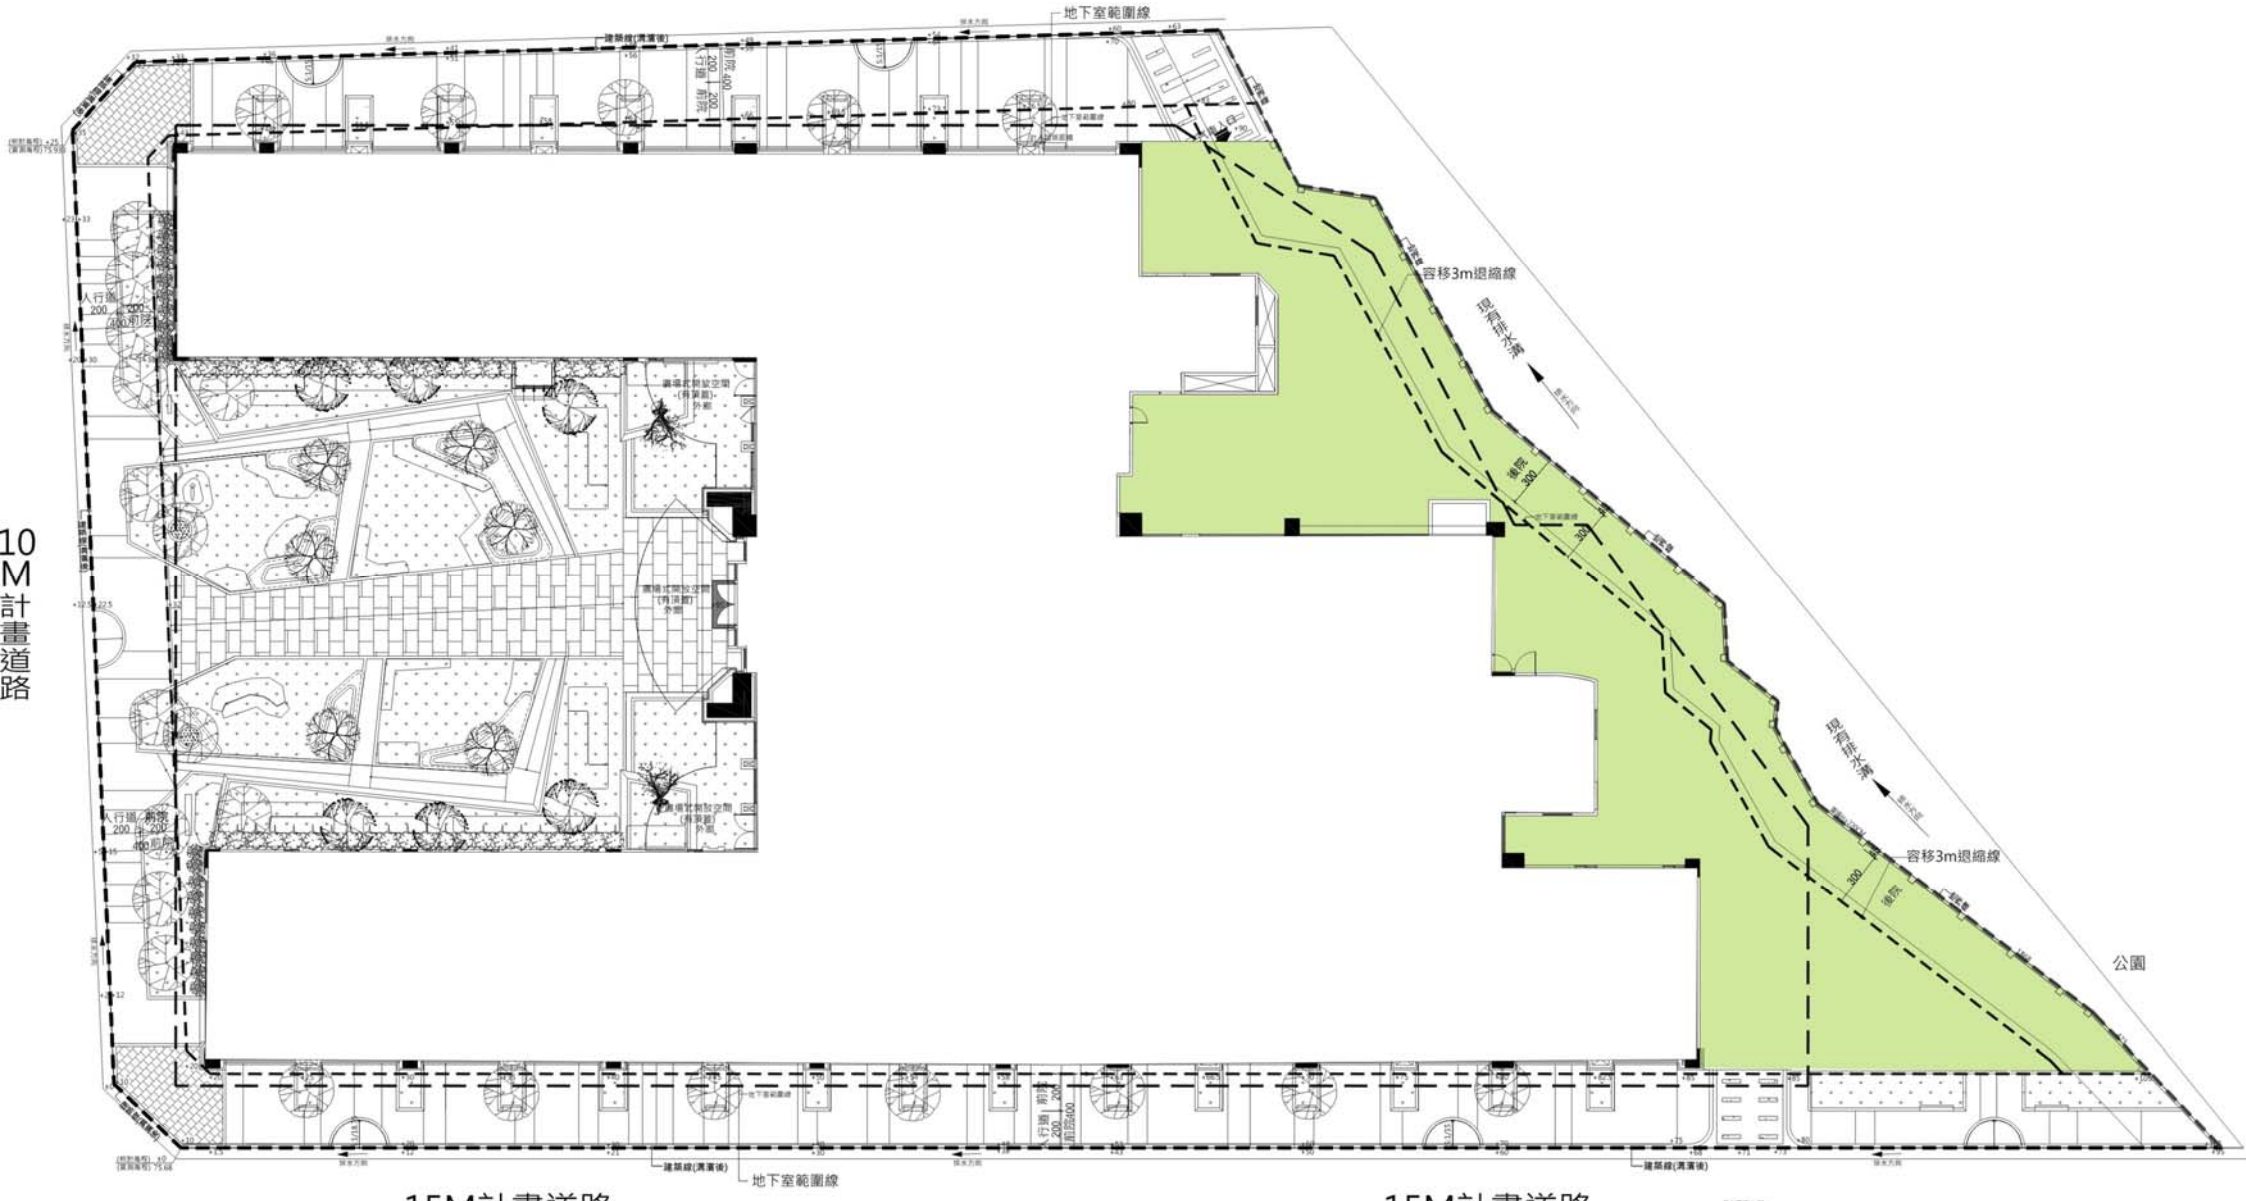


10M計畫道路

15M計畫道路

15M計畫道路

壹層全區平面配置圖 SCALE:A1=1/350