


本署簽核並不免除契約廠商及本圖簽證技師之責任

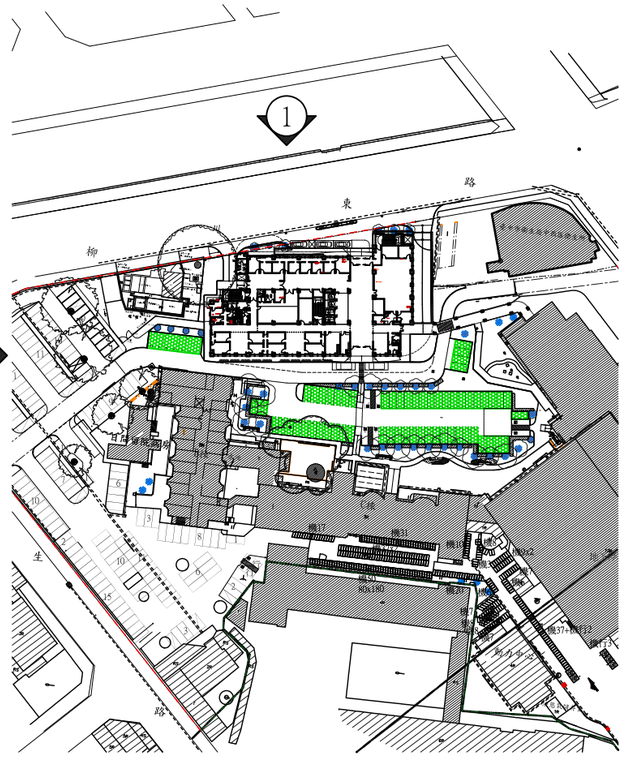

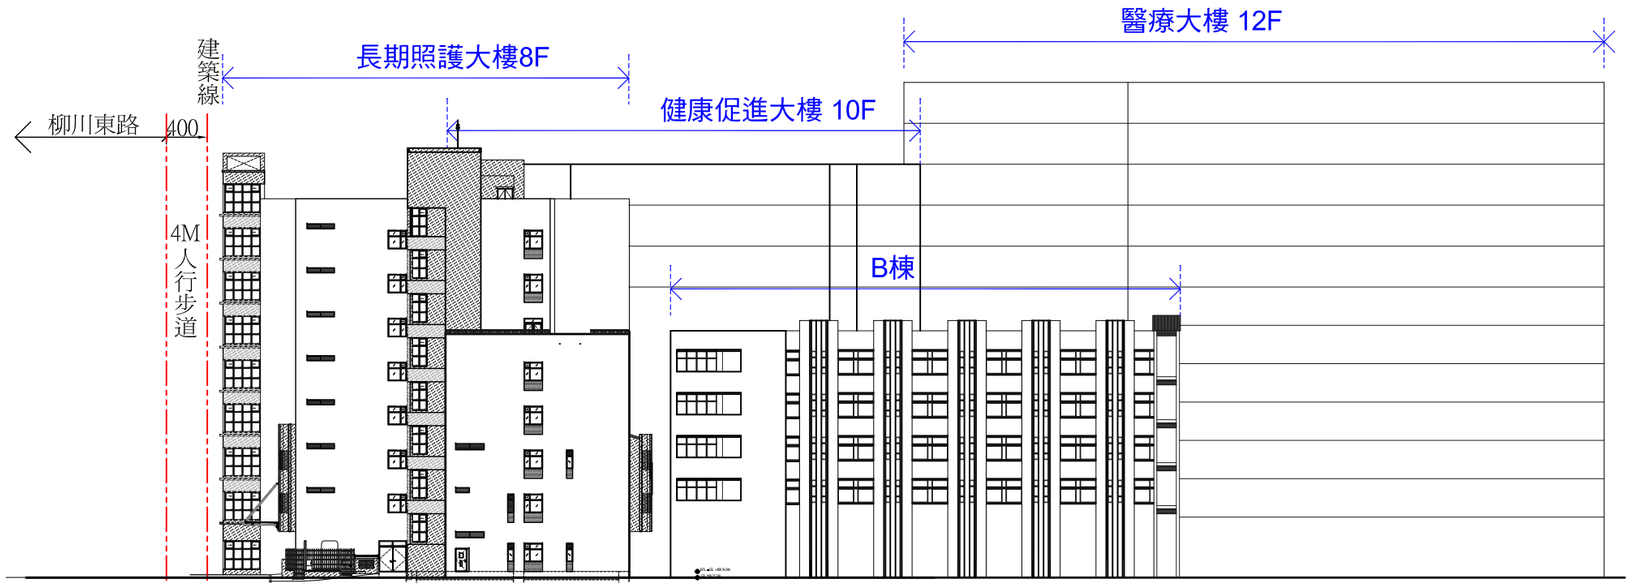

② 院區內天際線立面圖

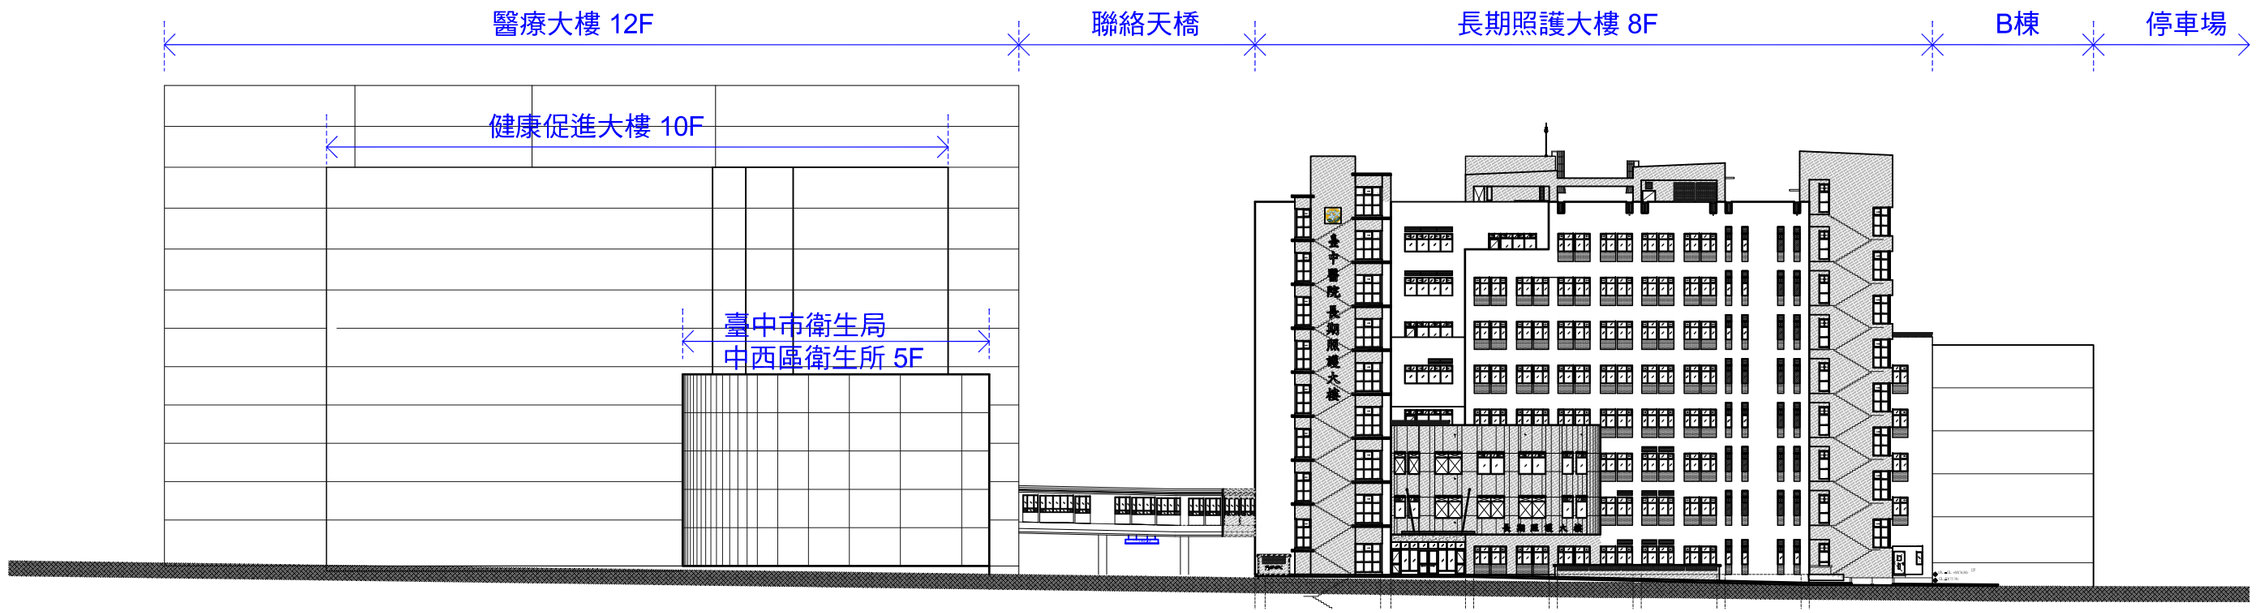

① 柳川東路天際線立面圖

建築師簽證

內政部營建署
CONSTRUCTION AND PLANNING AGENCY , MINISTRY OF THE INTERIOR

衛生福利部臺中醫院
長期照護大樓擴建計畫新建工程

天際線立面說明

比例： A1:1/300 A3:1/600

承辦人		工程編號	
分隊長		核准日期	
隊長			

AHA 洪清安建築師事務所
電話：04-23109100 傳真：04-23109123

繪圖		複核	
設計		核准	
初核		日期	

圖號 P4-3-2

施工圖 105/11/04

立面計畫/天際線立面說明

- 主入口及次入口沿用舊台中醫院入口意象，弧型外牆及出挑門廊雨遮。




改制「台灣省立台中醫院」時建築物外觀


- 延用其外觀特色：1.白色弧型牆
  2.窗戶比例2：1長寬
  3.外挑的平板門廊雨遮
- 深凹窗戶設計
- 多功能綠化休憩陽台/露台，讓植栽延伸至建各層，也增加建築量體上的變化，讓病患多接觸戶外陽光。

建築及色彩計畫


- 上層主體採用米黃色、玫瑰色(延續既有建築色彩)
- 樓梯玻璃：綠微反射強化玻璃節省能源
  (各層結構分開非帷幕牆)
- 外牆：RC結構體面貼4.5x19.5cm面磚
- 入口門廳雨庇：弧型金屬屋頂

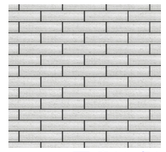

4.5*19.5面磚(白色)

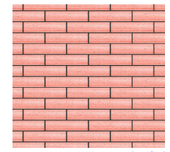

4.5*19.5面磚(玫瑰紅)

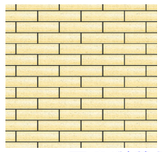

4.5*19.5面磚(鵝黃色)



西向立面圖



南向立面圖



北向立面圖



東向立面圖

內政部營建署 CONSTRUCTION AND PLANNING AGENCY , MINISTRY OF THE INTERIOR	衛生福利部臺中醫院 長期照護大樓擴建計畫新建工程	立面計畫/天際線立面說明/建築及色彩計畫 比例：	承辦人 / 工程編號 分隊長 / 核准日期 隊長

AHA 洪清安建築師事務所
電話：04-23109100 傳真：04-23109123
繪圖 / 複核
設計 / 核准
初核 / 日期

圖號 P4-3-4

建築師簽證

施工圖 103/06/04

本署簽核並不免除契約廠商及本圖簽證技師之責任



1 東北向人瞰透視圖



3 西北向鳥瞰透視圖



2 東南向人瞰透視圖



4 西南向人瞰透視圖

內政部營建署
CONSTRUCTION AND PLANNING AGENCY , MINISTRY OF THE INTERIOR

衛生福利部臺中醫院
長期照護大樓擴建計畫新建工程

量體計畫
(與鄰地建物3D實際模擬)

比 例 :

承辦人		工程編號	
分隊長		核准日期	
隊 長			

AHA 洪清安建築師事務所
電話 : 04-23109100 傳真 : 04-23109123

繪 圖		複 核	
設 計		核 准	
初 核		日 期	

圖 號 —— —— P4-3-3

建築 師簽證

103/09/12 施工圖

\\Aha-server\aha\DWG\10206臺中醫院長期照護大樓擴建計畫新建工程\建築主體\部審\P\P4-3-3 量體計劃(與鄰地建物3D實際模擬).dwg, 2015/1/13 上午 11:37:00, Adobe PDF