
20 米 計 劃 道 路 (育 仁 路)

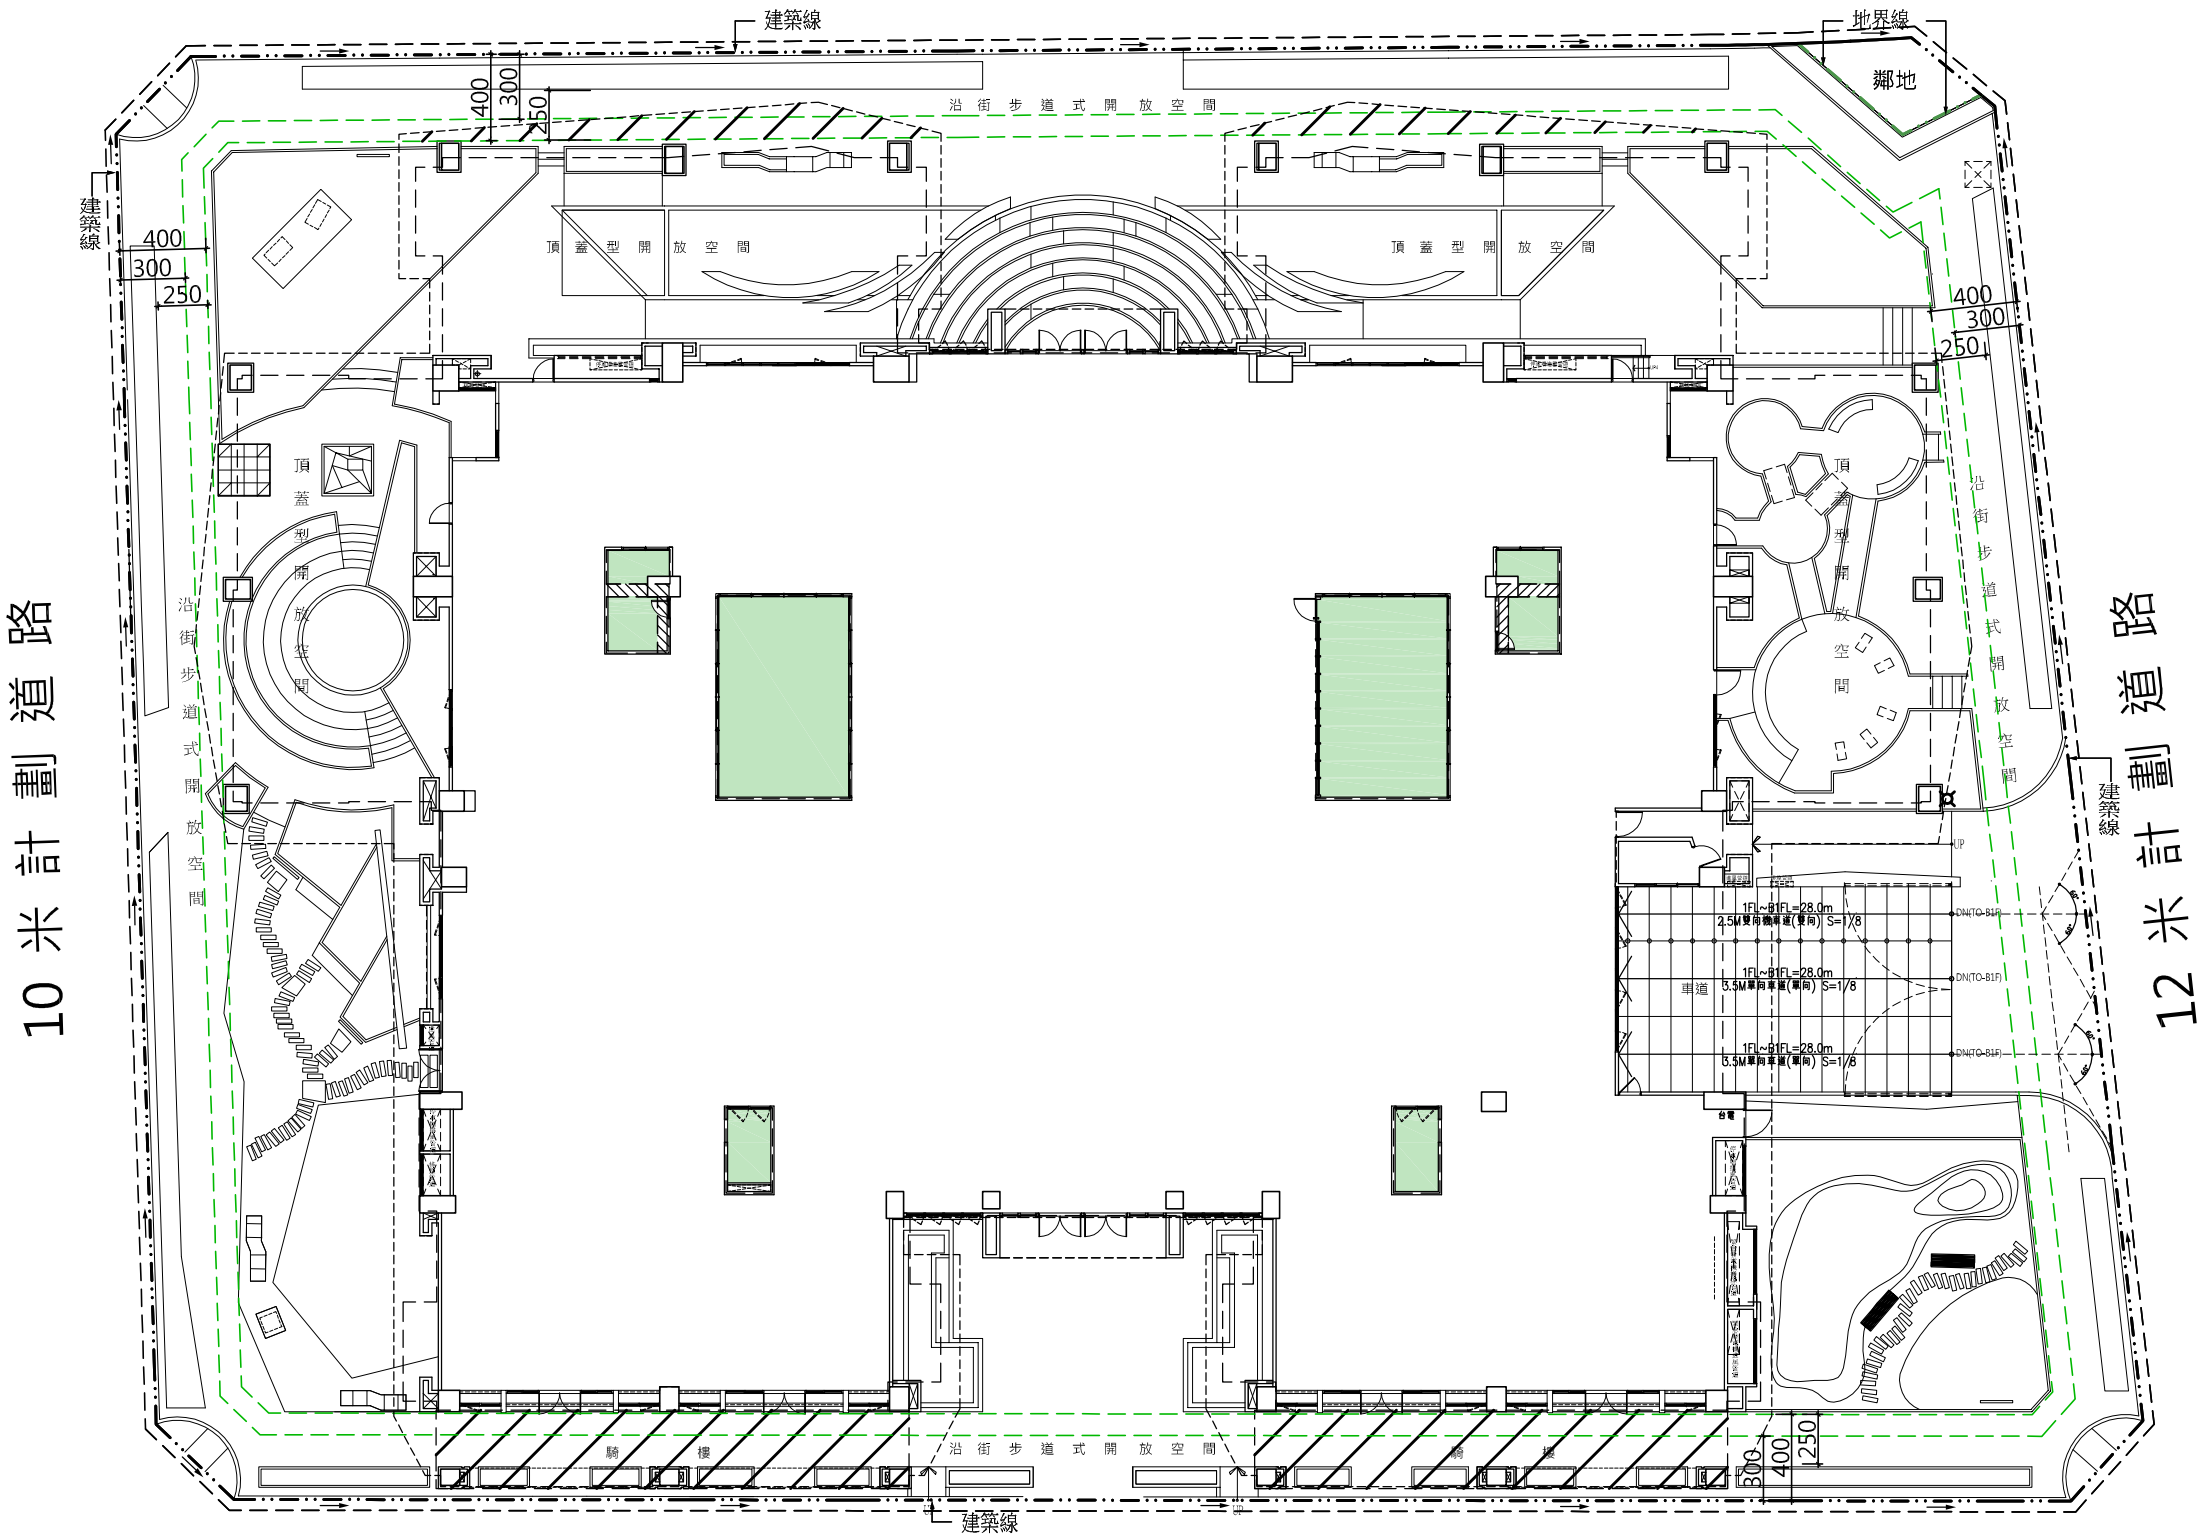

10 米 計 劃 道 路

12 米 計 劃 道 路

12 米 計 劃 道 路 (育 德 路)

壹層景觀配置圖 SCALE:1/350